


ZESTAWIENIE POWIERZCHNI PARTER						
NUMER	FUNKCJA	PU [m <sup>2</sup> ]	PP [m <sup>2</sup> ]	WYSOKOŚĆ [m]	WYKONCZENIE	PO POŁOŻENIE [m <sup>2</sup> ]
105	POKÓJ	10.88	0	2.85	WYKŁADZINA	31.0
105.A	ŁAZIENKA	3.02	0	2.37	TERAKOTA	7.5
106	POKÓJ	2.24	0	2.37	WYKŁADZINA	5.3
106.A	ŁAZIENKA	1.10	0	2.85	WYKŁADZINA	3.4
106.B	POKÓJ	3.14	0	2.68	TERAKOTA	8.0
107	POKÓJ	1.20	0	2.85	WYKŁADZINA	3.4
107.A	ŁAZIENKA	1.27	0	2.88	WYKŁADZINA	36.3
107.B	POKÓJ	2.30	0	2.35	TERAKOTA	7.1
108	POKÓJ	2.30	0	2.35	WYKŁADZINA	5.2
108.A	ŁAZIENKA	1.10	0	2.85	WYKŁADZINA	11.00
108.B	POKÓJ	2.80	0	2.58	TERAKOTA	7.3
109	POKÓJ	1.10	0	2.85	WYKŁADZINA	3.1
109.A	ŁAZIENKA	1.10	0	2.85	WYKŁADZINA	11.50
109.B	POKÓJ	3.01	0	2.35	TERAKOTA	7.1
110	POKÓJ	2.21	0	2.35	WYKŁADZINA	5.2
111	POKÓJ	13.72	0	2.85	WYKŁADZINA	39.1
111.A	ŁAZIENKA	3.00	0	2.35	TERAKOTA	7.5
111.B	POKÓJ	2.23	0	2.35	WYKŁADZINA	5.2
132	POKÓJ	13.60	0	3.02	WYKŁADZINA	41.1
132.A	ŁAZIENKA	13.40	0	3.02	WYKŁADZINA	40.5
132.B	POKÓJ	2.02	0	3.02	TERAKOTA	6.1
132.C	ŁAZIENKA	2.02	0	3.02	TERAKOTA	6.1
132.D	W.C.	2.02	0	3.02	TERAKOTA	6.1
132.E	KUCHNIA	3.30	0	3.02	TERAKOTA	10.0
132.F	POKÓJ	3.23	0	3.02	WYKŁADZINA	8.8
133	POKÓJ	14.50	0	3.02	WYKŁADZINA	43.8
133.A	ŁAZIENKA	14.20	0	3.02	WYKŁADZINA	43.8
133.B	ŁAZIENKA	4.23	0	3.00	TERAKOTA	12.7
133.C	KUCHNIA	3.80	0	3.02	TERAKOTA	11.1
133.D	POKÓJ	5.40	0	3.02	WYKŁADZINA	16.3
133.E	POKÓJ	5.40	0	3.02	WYKŁADZINA	16.3
SUMA		180.58				180.58

ZESTAWIENIE POWIERZCHNI KOMUNIKACJA PARTER						
NUMER	FUNKCJA	PU [m <sup>2</sup> ]	PP [m <sup>2</sup> ]	WYSOKOŚĆ [m]	WYKONCZENIE	PO POŁOŻENIE [m <sup>2</sup> ]
K.B.0.1	KORYTARZ	21.44	0	2.85	TERAKOTA	61.1
K.B.0.2	KORYTARZ	2.00	0	2.85	TERAKOTA	5.7
K.B.0.3	KORYTARZ	6.10	0	3.03	TERAKOTA	20.3
K.B.0.4	KORYTARZ	6.60	0	3.38	TERAKOTA	28.9
KL.II.0	KŁATKA SCHODOWA	12.94	0		TERAKOTA	12.94
KL.II.0	KŁATKA SCHODOWA	8.83	0		TERAKOTA	8.83
SUMA		61.11				61.11

SUMA POWIERZCHNI PARTER [m <sup>2</sup> ]			
PU [m <sup>2</sup> ]			241.87
PP [m <sup>2</sup> ]			0
PO POŁOŻENIE [m <sup>2</sup> ]			241.87

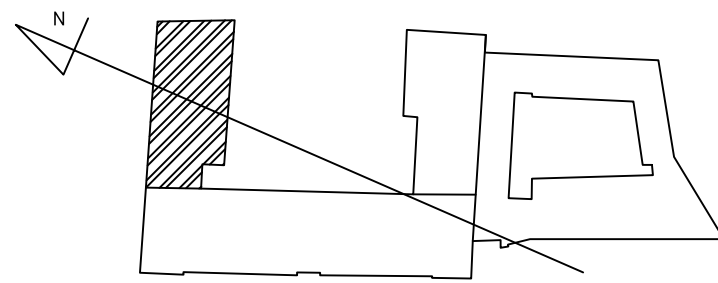

POMIARU ORAZ WYLICZENIA POWIERZCHNI DOKONANO NA  
PODSTAWIE WYTYCZNYCH NORMY PN-ISO 1838:1997

**PRECYZJA** tel. 0-512-361-811  
fax. 022-302-04-50  
ul. Rembińskiego 20 lok.106  
03-352 WARSZAWA

Investor  
UNIWERSYTET MUZYCZNY FRYDERYKA CHOPINA  
ul. Chałubińskiego 2, 00-368 Warszawa

Obiekt  
KOMPLEKS BUDYNKÓW DLA DZIEKANIA UNIWERSYTETU  
MUZYCZNEGO FRYDERYKA CHOPINA  
usytuowanych na działkach przy ul. Krakowskiej Przedmieście 56,  
ul. Krakowskie Przedmieście 58/60, ul. Bednarska 29/31

Faza  
INWENTARYZACJA BUDOWLANA

Temat  
ARCHITEKTURA

Treść rysunku ul. Bednarska 29/31 - rzut parteru

Skala 1:50  
Int. Ryszard Nalepski 177/Wa73

Data 06-2013  
Tomasz Lastowski 177/Wa73

Michał Maciejowski

23