


ZESTAWIENIE POWIERZCHNI BUDYNEK PRZY UL. BEDNARSKIEJ 29/31							
ZESTAWIENIE POWIERZCHNI PIWNICE							
NUMER	FUNKCJA	PU [m ²]	PP [m ²]	WYSOKOŚĆ [m]	WYKOŃCZENIE	KUBATURA [m ³]	PO PODŁOŻE [m ²]
45	PRALNIA	3.92	0	2.47	TERAKOTA	9.7	3.92
46	ŁAZIENKA	2.29	0	2.56	TERAKOTA	5.9	2.29
47	SALA ĆWICZEŃ	7.48	0	2.57	WYKŁADZINA	19.2	7.48
48	SALA ĆWICZEŃ	8.07	0	2.53	WYKŁADZINA	20.4	8.07
49	MAGAZYN	17.51	0	2.56	TERAKOTA	44.8	17.51
49A	MAGAZYN	3.90	0	2.56	TERAKOTA	10.0	3.90
49B	MAGAZYN	3.06	0	2.56	TERAKOTA	7.8	3.06
50	SALA ĆWICZEŃ	8.84	0	2.56	WYKŁADZINA	22.6	8.84
51	SALA ĆWICZEŃ	15.00	0	2.53	WYKŁADZINA	38.0	15.00
52	MAGAZYN	6.47	1.67	2.53	TERAKOTA	16.0	6.14
53	SALA ĆWICZEŃ	16.83	0	2.53	WYKŁADZINA	42.6	16.83
54	SALA ĆWICZEŃ	11.67	0	2.72	WYKŁADZINA	31.7	11.67
55	ŁAZIENKA	6.02	0	2.52	TERAKOTA	14.0	6.02
56	WC	2.80	0	2.33	TERAKOTA	6.5	2.80
57	SALA ĆWICZEŃ	11.41	0	2.43	WYKŁADZINA	16.0	11.41
58	WĘZEL CO	13.71	0	2.91	TERAKOTA	39.9	13.71
59	PIWNICA	10.49	0	2.91	TERAKOTA	30.5	10.49
60	MAGAZYN	11.81	0	2.72	TERAKOTA	32.5	11.81
61	WODOMIAR	3.92	0	2.98	TERAKOTA	11.7	3.92
62	MAGAZYN	1.22	2.76	2.51	TERAKOTA	3.1	3.98
SUMA		166.42	4.43				170.85

ZESTAWIENIE POWIERZCHNI KOMUNIKACJA PIWNICE						
NUMER	FUNKCJA	PU [m ²]	PP [m ²]	WYSOKOŚĆ [m]	WYKOŃCZENIE	KUBATURA [m ³]
K.B.-1.1	KORYTARZ	21.81	0	2.23	TERAKOTA	48.6
K.B.-1.2	KORYTARZ	5.14	0	2.34	TERAKOTA	12.0
K.B.-1.3	KORYTARZ	1.20	0	2.34	TERAKOTA	2.8
K.B.-1.4	KORYTARZ	6.13	0	2.34	TERAKOTA	14.3
K.B.-1.5	KORYTARZ	0.91	0	2.31	TERAKOTA	2.1
KL.I-1	KLATKA SCHODOWA	12.28	0		TERAKOTA	12.28
KL.II-1	KLATKA SCHODOWA	8.30	0		TERAKOTA	8.30
SUMA		55.77				55.77

SUMA POWIERZCHNI PIWNICE [m ²]	
PU [m ²]	222.19
PP [m ²]	4.43
PO PODŁOŻE [m ²]	226.62

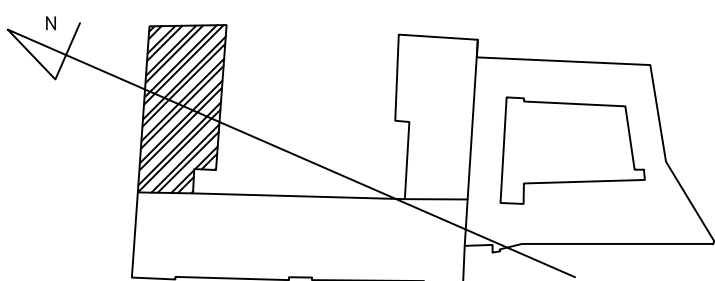

POMIARU ORAZ WYLICZENIA POWIERZCHNI DOKONANO NA
PODSTAWIE WYTYCZNYCH NORMY PN - ISO 9836 : 1997

PRECYZJA tel. 0-512-361-811
ul.Rembielińska 20 lok.166 fax. 022-302-84-50
03-352 WARSZAWA

Inwestor UNIWERSYTET MUZYCZNY FRYDERYKA CHOPINA ul. Okólnik 2, 00-368 Warszawa			
Obiekt KOMPLEKS BUDYNKÓW DŚ DZIEKANKA UNIWERSYTETU MUZYCZNEGO FRYDERYKA CHOPINA usytuowanych na działkach przy ul. Krakowskie Przedmieście 56, ul. Krakowskie Przedmieście 58/60, ul. Bednarska 29/31			
Faza INWENTARYZACJA BUDOWLANA			
Temat ARCHITEKTURA			
Treść rysunku ul. Bednarska 29/31 - rzut piwnic			
Skala 1 : 50	inż. Ryszard Nalepski	177/Wa/73	22
Data 06.2013	Tomasz Lastowiecki Michał Michałowski		