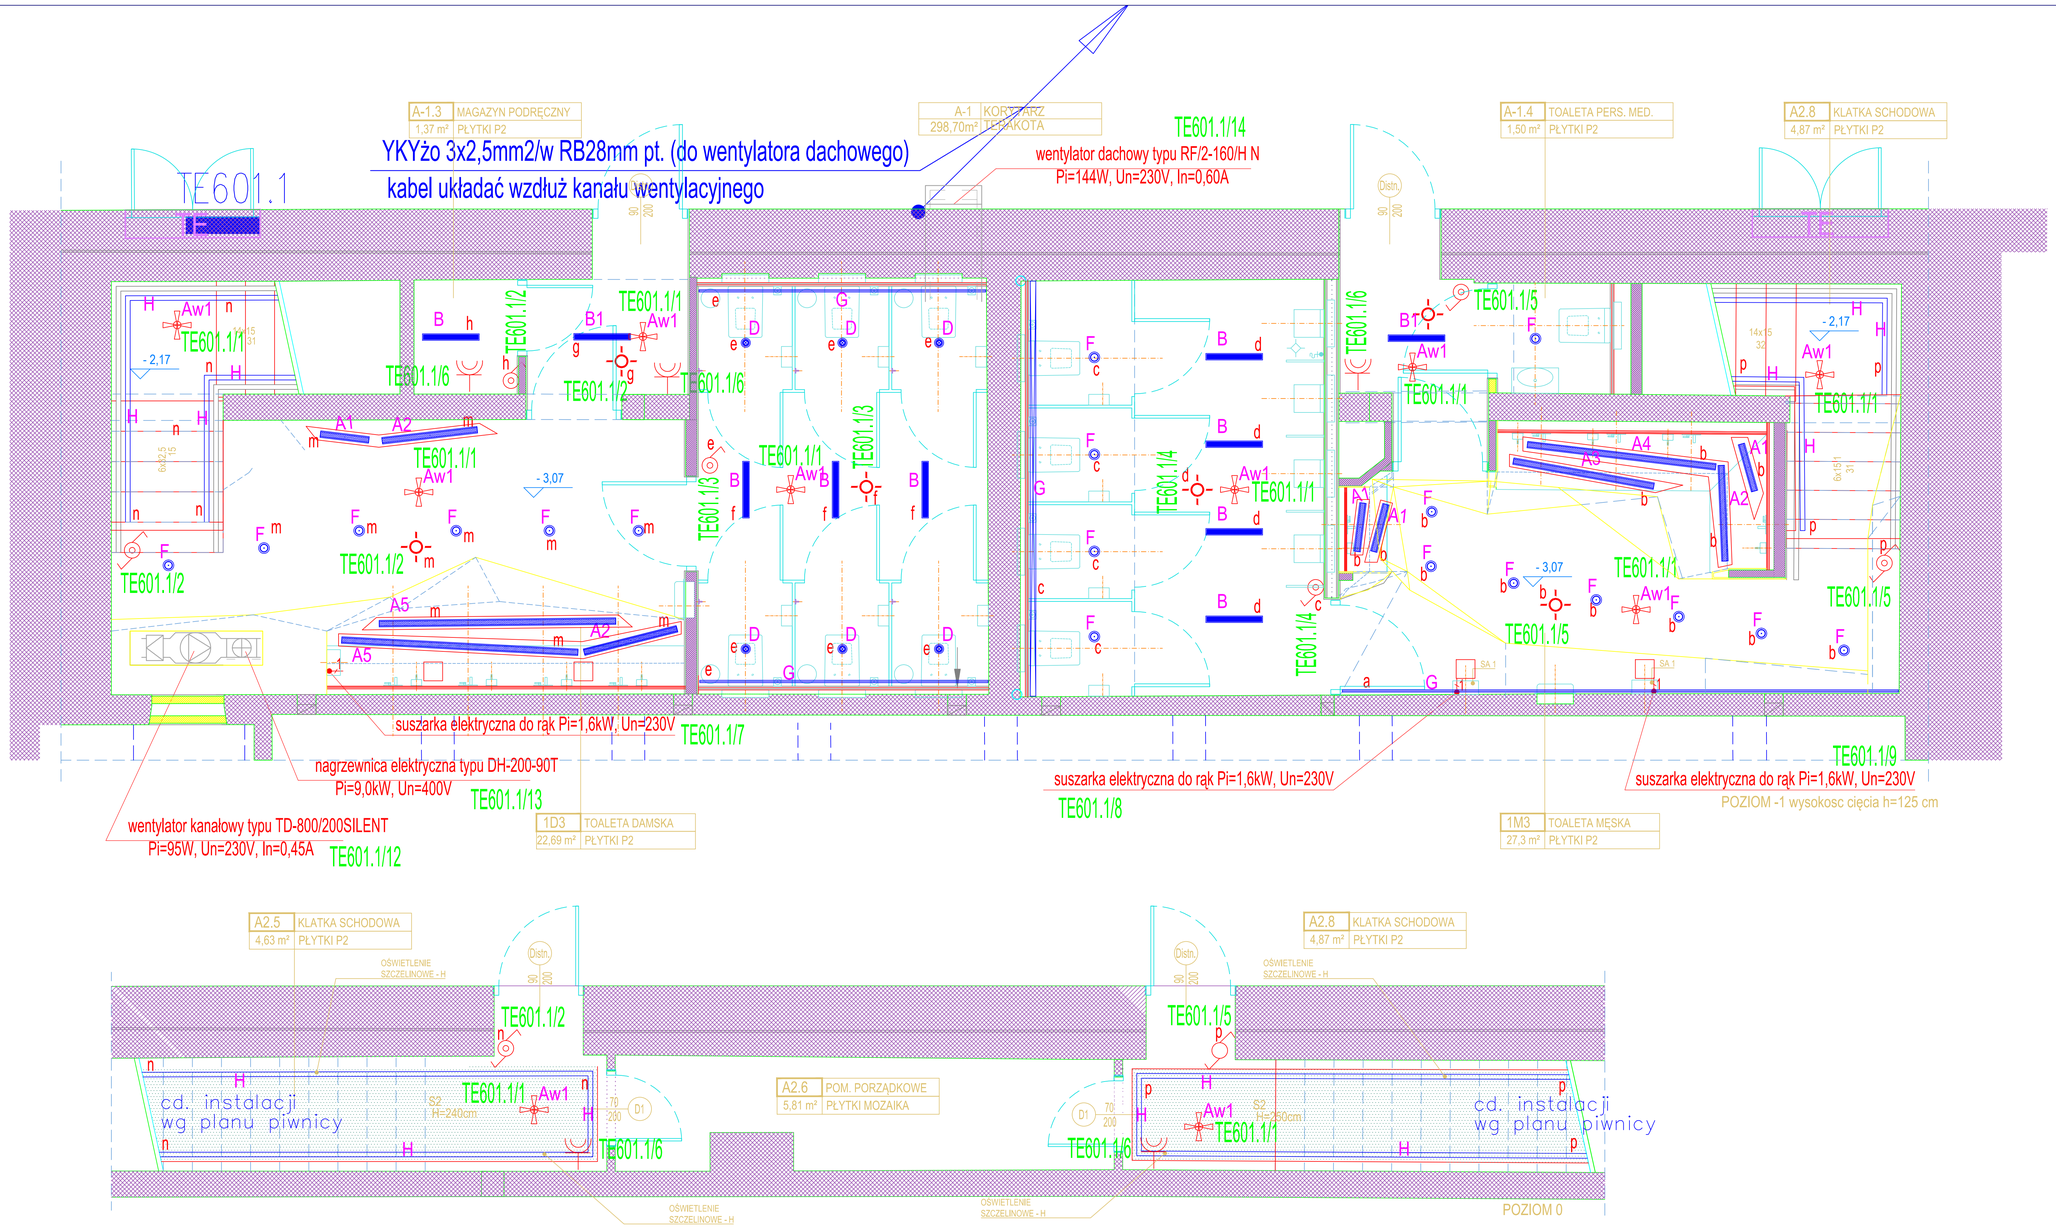

RADEK GUZOWSKI
ARCHITEKT

Wszystkie wymiary i rzędne należy sprawdzić na budowie, w przypadku niezgodności pomiędzy projektem architektonicznym, projektami branżowymi a stanem istniejącym należy uzgodnić z projektantem.
Uwagi i opisy zamieszczone w części rysunkowej projektu stanowią integralną część niniejszego opracowania.
Projekt jest chroniony Prawem Autorskim (Dz.U.94/24/83).
Wszystkie informacje zawarte w tym projekcie stanowią własność intelektualną firmy "ARCHITEKT RADOSŁAW GUZOWSKI"
i nie wolno ich użyć ponownie i reprodukować bez pisemnej zgody wyżej wymienionej firmy.

Plan instalacji elektrycznych	SKALA 1:25
	BRANŻA: ELEKTR.
MODERNIZACJA I NOWA ARANŻACJA TOALET NA POZIOMIE -1 W BUDYNKU UMFC W WARSZAWIE, ZLOKALIZOWANYM PRZY ULICY OKÓLNIK 2, DZ. NR EWIDENCYJNY 94 W OBRĘBIE 50 407	UMOWA
	FAZA PB / W
	DATA 11.2015
INWESTOR: UNIWERSYTET MUZYCZNY FRYDERYKA CHOPINA	
ADRES: 00-368 Warszawa ul.Okólnik 2	
AUTOR: mgr inż. Jacek Łuczak	NR UPRAWNIEŃ Wa-87/02
PIECZĄTKA	PODPIS
OPRACOWAŁ:	PODPIS
SPRAWDZIŁ: mgr inż. Piotr Grabowski	NR UPRAWNIEŃ Sk-755/89
PIECZĄTKA	PODPIS
UWAGI:	NR RYS. E-2