
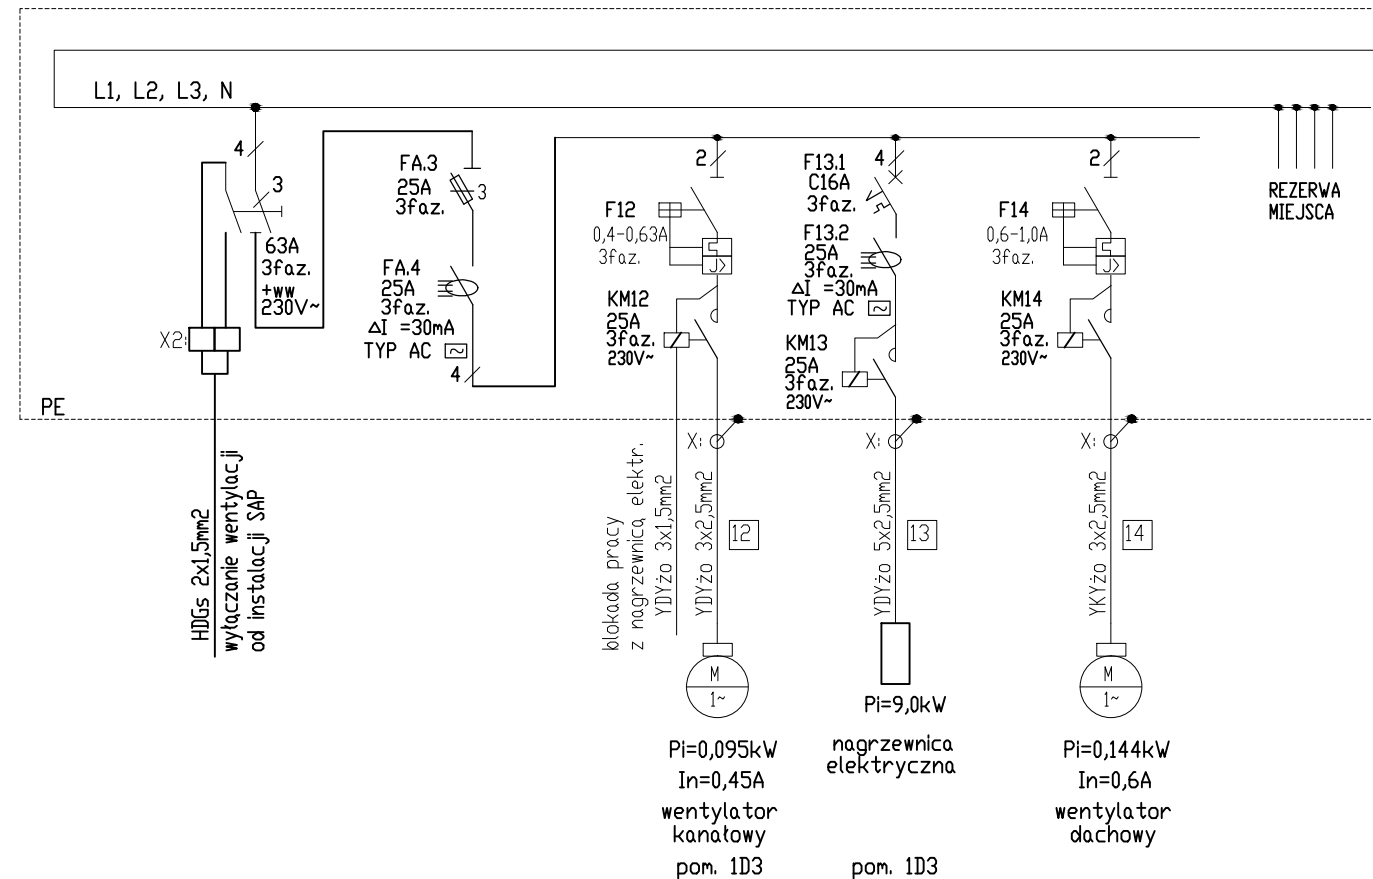


TABLICA TE601.1

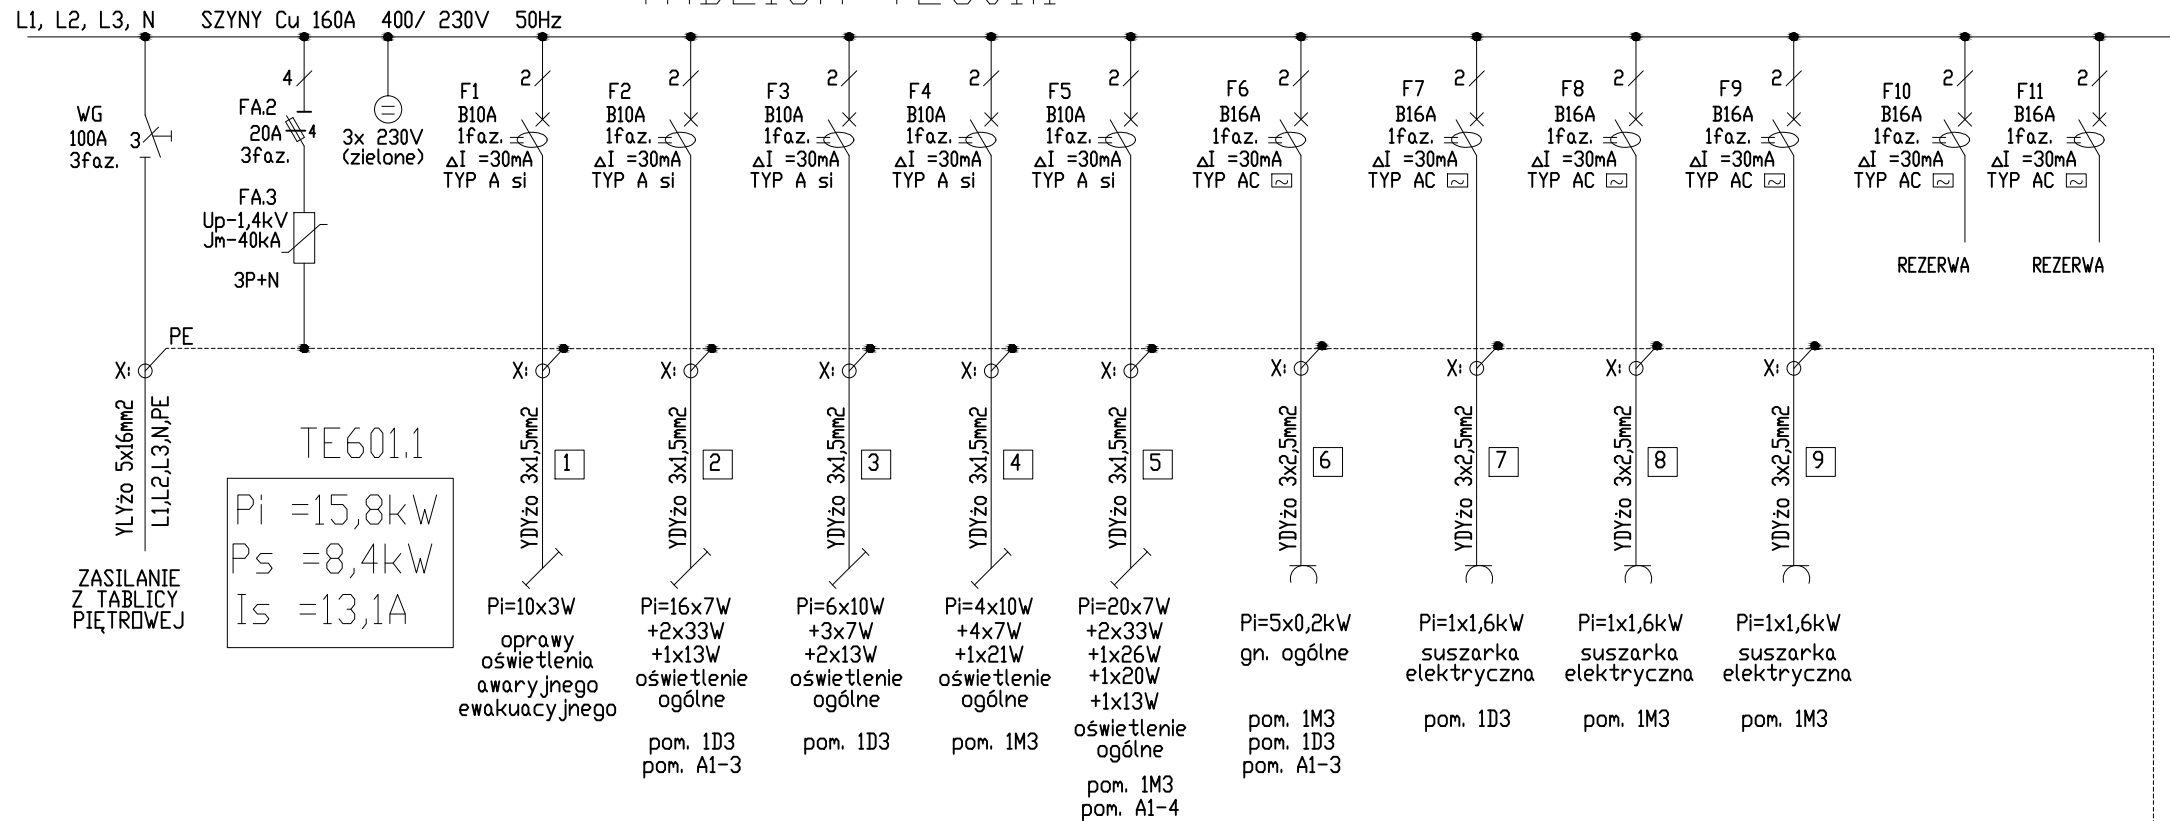

UWAGI:

- Rozdzielnica naścienna 4x24moduły, IP-30.
- W rozdzielnicie zastosować aparaturę jednego producenta.

OCRONA PRZED DOTYKIEM POŚREDNIM
SAMOCZYNNE WYŁĄCZANIE; UKŁAD TN-S

Wszystkie wymiary i rzędne należy sprawdzić na budowie, w przypadku niezgodności pomiędzy projektem architektonicznym, projektami branżowymi a stanem istniejącym należy uzgodnić z projektantem.
Uwagi i opisy zamieszczone w części rysunkowej projektu stanowią integralną część niniejszego opracowania.
Projekt jest chroniony Prawem Autorskim (Dz.U.94/24/83).
Wszystkie informacje zawarte w tym projekcie stanowią własność intelektualną firmy "ARCHITEKT RADOSŁAW GUZOWSKI" i nie wolno ich użyć ponownie i reprodukować bez pisemnej zgody wyżej wymienionej firmy.

Schemat tablicy TE601.1

SKALA -

BRANŻA:
ELEKTR.

MODERNIZACJA I NOWA ARANŻACJA TRZECH
KAMERALNYCH SAL WIDOWISKOWYCH WRAZ Z ICH
ZAPLECZEM W BUDYNKU UNIwersYTETU
MUZYCZNEGO FRYDERYKA CHOPINA W WARSZAWIE
ZLOKALIZOWANEGO PRZY ULICY OKÓLNIAK 2, DZ. NR
EWIDENCYJNY 94 W OBRĘBIE 50 407

UMOWA

FAZA PB / W
DATA 15.10.2015UNIwersYTET MUZYCZNY
FRYDERYKA CHOPINA

INWESTOR:

ADRES: 00-368 Warszawa ul.Okólnik 2

AUTOR: mgr inż. Jacek Łuczak

NR UPRAWNIEN

PIECZĄTKA:

Wa-87/02

PODPIS

OPRACOWAŁ:

PODPIS

SPRAWDZIŁ: mgr inż. Piotr Grabowski

NR UPRAWNIEN

PIECZĄTKA:

St-755/89

PODPIS

UWAGI:

NR RYS.

E-3