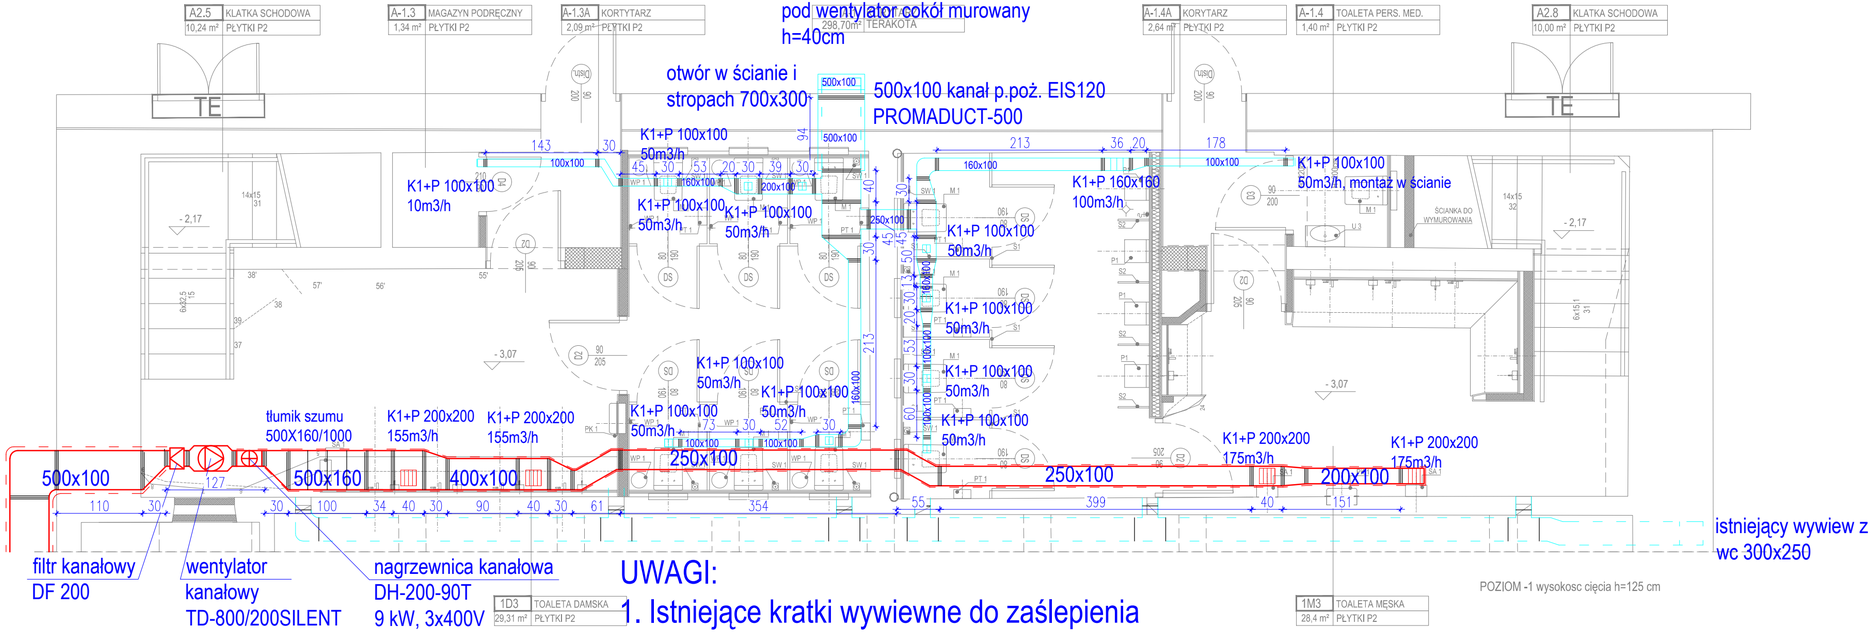

UWAGI:

1. Istniejące kratki wywiewne do zaślepienia
2. istniejący kanał wywiewny 300x250 do demontażu
3. Wentylatory wyposażone w układ regulacji i połaczone ze sobą
4. kanał wyciągowy w korytarzu p.poż EIS 120 typ PROMADUCT-500
5. na dachu należy zachować odległość 10 m wentylatora dachowego od czerpni powietrza przy istniejącej centrali
6. kanał nawiewny w łazience zaizolować wełną mineralną o gr. 20 mm na całej długości (dźwiękochłonnie),
   od czerpni do wentylatora kanał nawiewny powinien być zaizolowany wełną mineralną o gr. 50 mm (przeciwwilgociowo)
7. wentylator nawiewny powinien być w wersji cichej

RADEK GUZOWSKI
ARCHITEKT
02-640 Warszawa
ul. Woronicza 31/266
tlf: (22) 119 28 31

Wszystkie wymiary i rzędne należy sprawdzić na budowie, w przypadku niezgodności pomiędzy projektem architektonicznym, projektami branżowymi a stanem istniejącym należy uzgodnić z projektantem.
Uwagi i opisy zamieszczone w części rysunkowej projektu stanowią integralną część niniejszego opracowania.
Projekt jest chroniony Prawem Autorskim (Dz.U.94/24/83).
Wszystkie informacje zawarte w tym projekcie stanowią własność intelektualną firmy "ARCHITEKT RADOSŁAW GUZOWSKI"
i nie wolno ich użyć ponownie i reprodukować bez pisemnej zgody wyżej wymienionej firmy.

WENTYLACJA MECHANICZNA POZIOM -1	SKALA 1:50
	BRANŻA: SANITARNA
MODERNIZACJA I NOWA ARANŻACJA TOALET NA POZIOMIE -1 W BUDYNKU UMFC W WARSZAWIE, ZLOKALIZOWANYM PRZY ULICY OKÓLNIK 2, DZ. NR EWIDENCYJNY 94 W OBRĘBIE 50 407	UMOWA
	FAZA PB / W
	DATA 01.2016
INWESTOR: UNIWERSYTET MUZYCZNY FRYDERYKA CHOPINA	
ADRES: 00-368 Warszawa ul.Okólnik 2	
AUTOR: mgr inż. Agnieszka Kozłowska	NR UPRAWNIEŃ PSL/0042/POOS/08
PIECZĄTKA:	PODPIS
OPRACOWAŁ: mgr inż. Antoni Morzy	PODPIS
SPRAWDZIŁ: mgr inż. Urszula Piszczatowska	NR UPRAWNIEŃ PDL/0123/PWOS/14
PIECZĄTKA:	PODPIS
UWAGI:	NR RYS. S-02