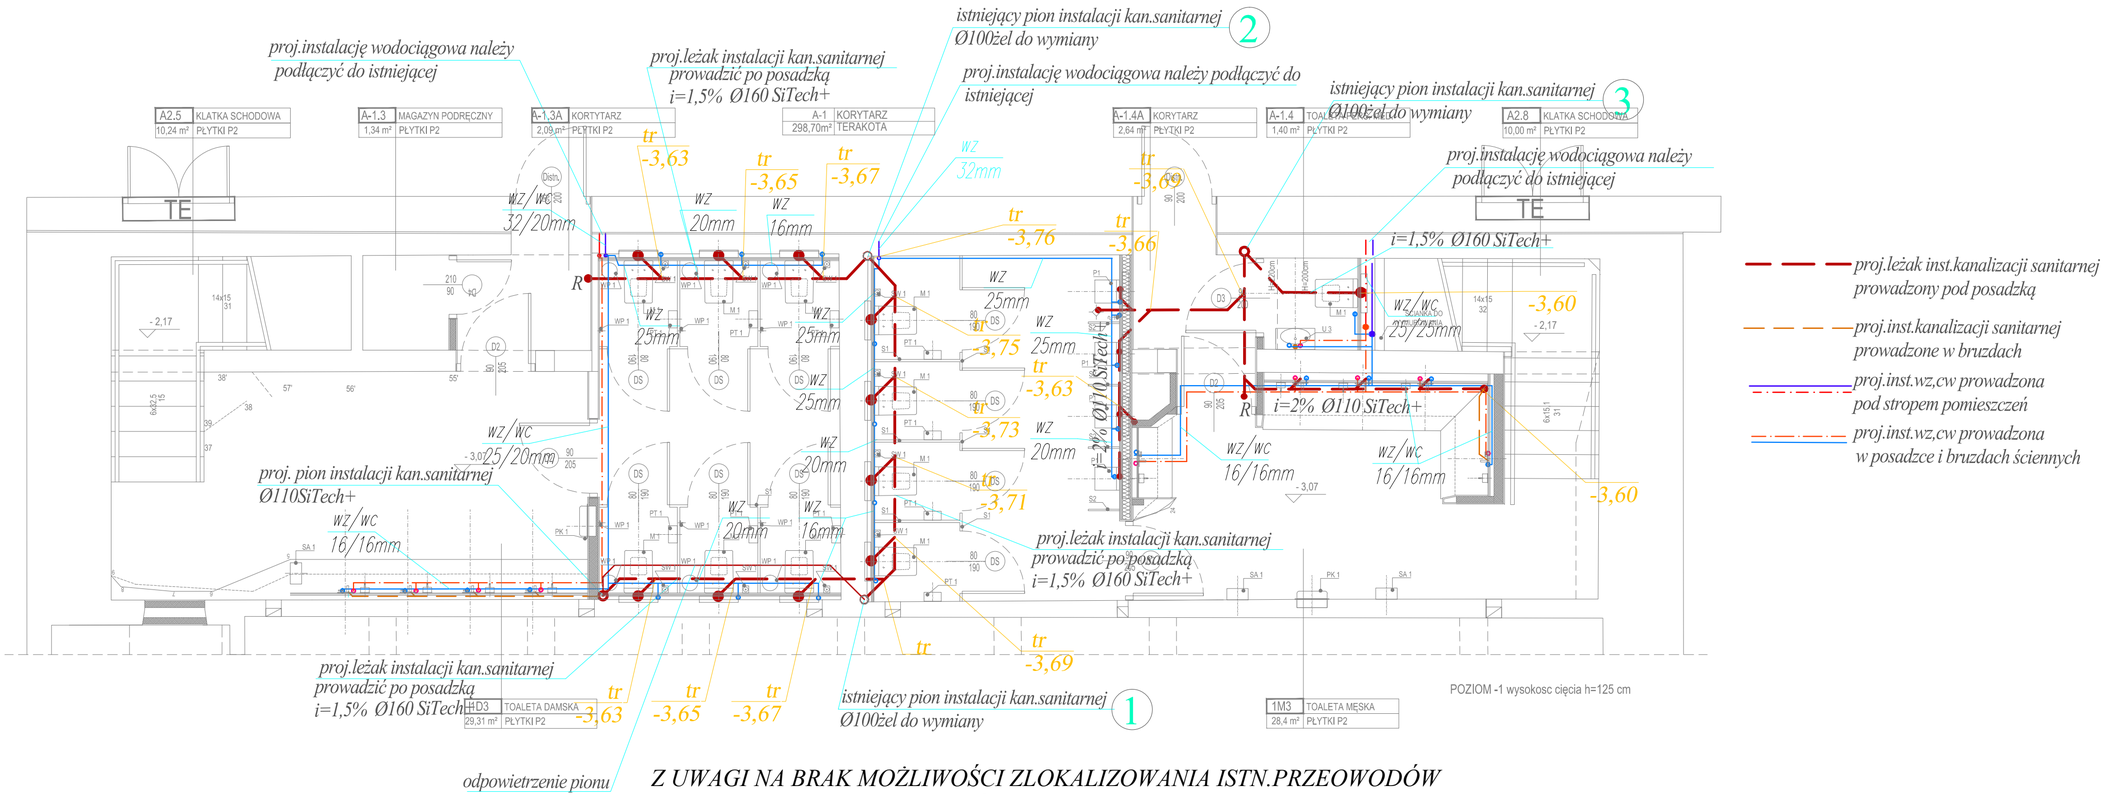

Z UWAGI NA BRAK MOŻLIWOŚCI ZLOKALIZOWANIA ISTN.PRZEOWODÓW (PRZEWODY WBUDOWANE W ŚCIANY I W POSADZCE) PRZED PRZYSTĄPENIEM DO WYKONANIA INSTALACJI WOD-KAN NALEŻY BEZWZGLĘDNIE ZROBIĆ ODKRYWKĘ,SPRAWDZIĆ ŚREDNICĘ I NAMIERZYĆ ISTNIEJĄCE RUROCIĄGI (LEŻAKI W POSADZCE I PIONY W ŚCIANACH)

- *proj.leżak inst.kanalizacji sanitarnej prowadzony pod posadzką*
- *proj.inst.kanalizacji sanitarnej prowadzone w bruzdach*
- *proj.inst.wz,cw prowadzona pod stropem pomieszczeń*
- *proj.inst.wz,cw prowadzona w posadzce i bruzdach ściennych*

RADEK GUZOWSKI
ARCHITEKT
02-640 Warszawa
ul. Woronicza 31/266
tf: (22) 119 28 31

Wszystkie wymiary i rzędne należy sprawdzić na budowie, w przypadku niezgodności pomiędzy projektem architektonicznym, projektami branżowymi a stanem istniejącym należy uzgodnić z projektantem.
Uwagi i opisy zamieszczone w części rysunkowej projektu stanowią integralną część niniejszego opracowania.
Projekt jest chroniony Prawem Autorskim (Dz.U.94/24/83).
Wszystkie informacje zawarte w tym projekcie stanowią własność intelektualną firmy "ARCHITEKT RADOSŁAW GUZOWSKI"
i nie wolno ich użyć ponownie i reprodukować bez pisemnej zgody wyżej wymienionej firmy.

INSTALACJA WOD-KAN POZIOM -1

SKALA 1:50
BRANŻA: SANITARNA

MODERNIZACJA I NOWA ARANŻACJA TOALET NA POZIOMIE -1 W BUDYNKU UMFC W WARSZAWIE, ZLOKALIZOWANYM PRZY ULICY OKÓLNIK 2, DZ. NR EWIDENCYJNY 94 W OBRĘBIE 50 407

UMOWA
FAZA PB / W
DATA 01.2016

INWESTOR: UNIWERSYTET MUZYCZNY FRYDERYKA CHOPINA
ADRES: 00-368 Warszawa ul.Okólnik 2

AUTOR:	mgr inż. Agnieszka Kozłowska	NR UPRAWNIEŃ PSL/0042/POOS/08
PIECZĄTKA:		PODPIS
OPRACOWAŁ:	mgr inż. Antoni Morzy	PODPIS
SPRAWDZIŁ:	mgr inż. Urszula Piszczatowska	NR UPRAWNIEŃ PDL/0123/PWOS/14
PIECZĄTKA:		PODPIS

UWAGI:

NR RYS. S-01