


PION KABLOWY A

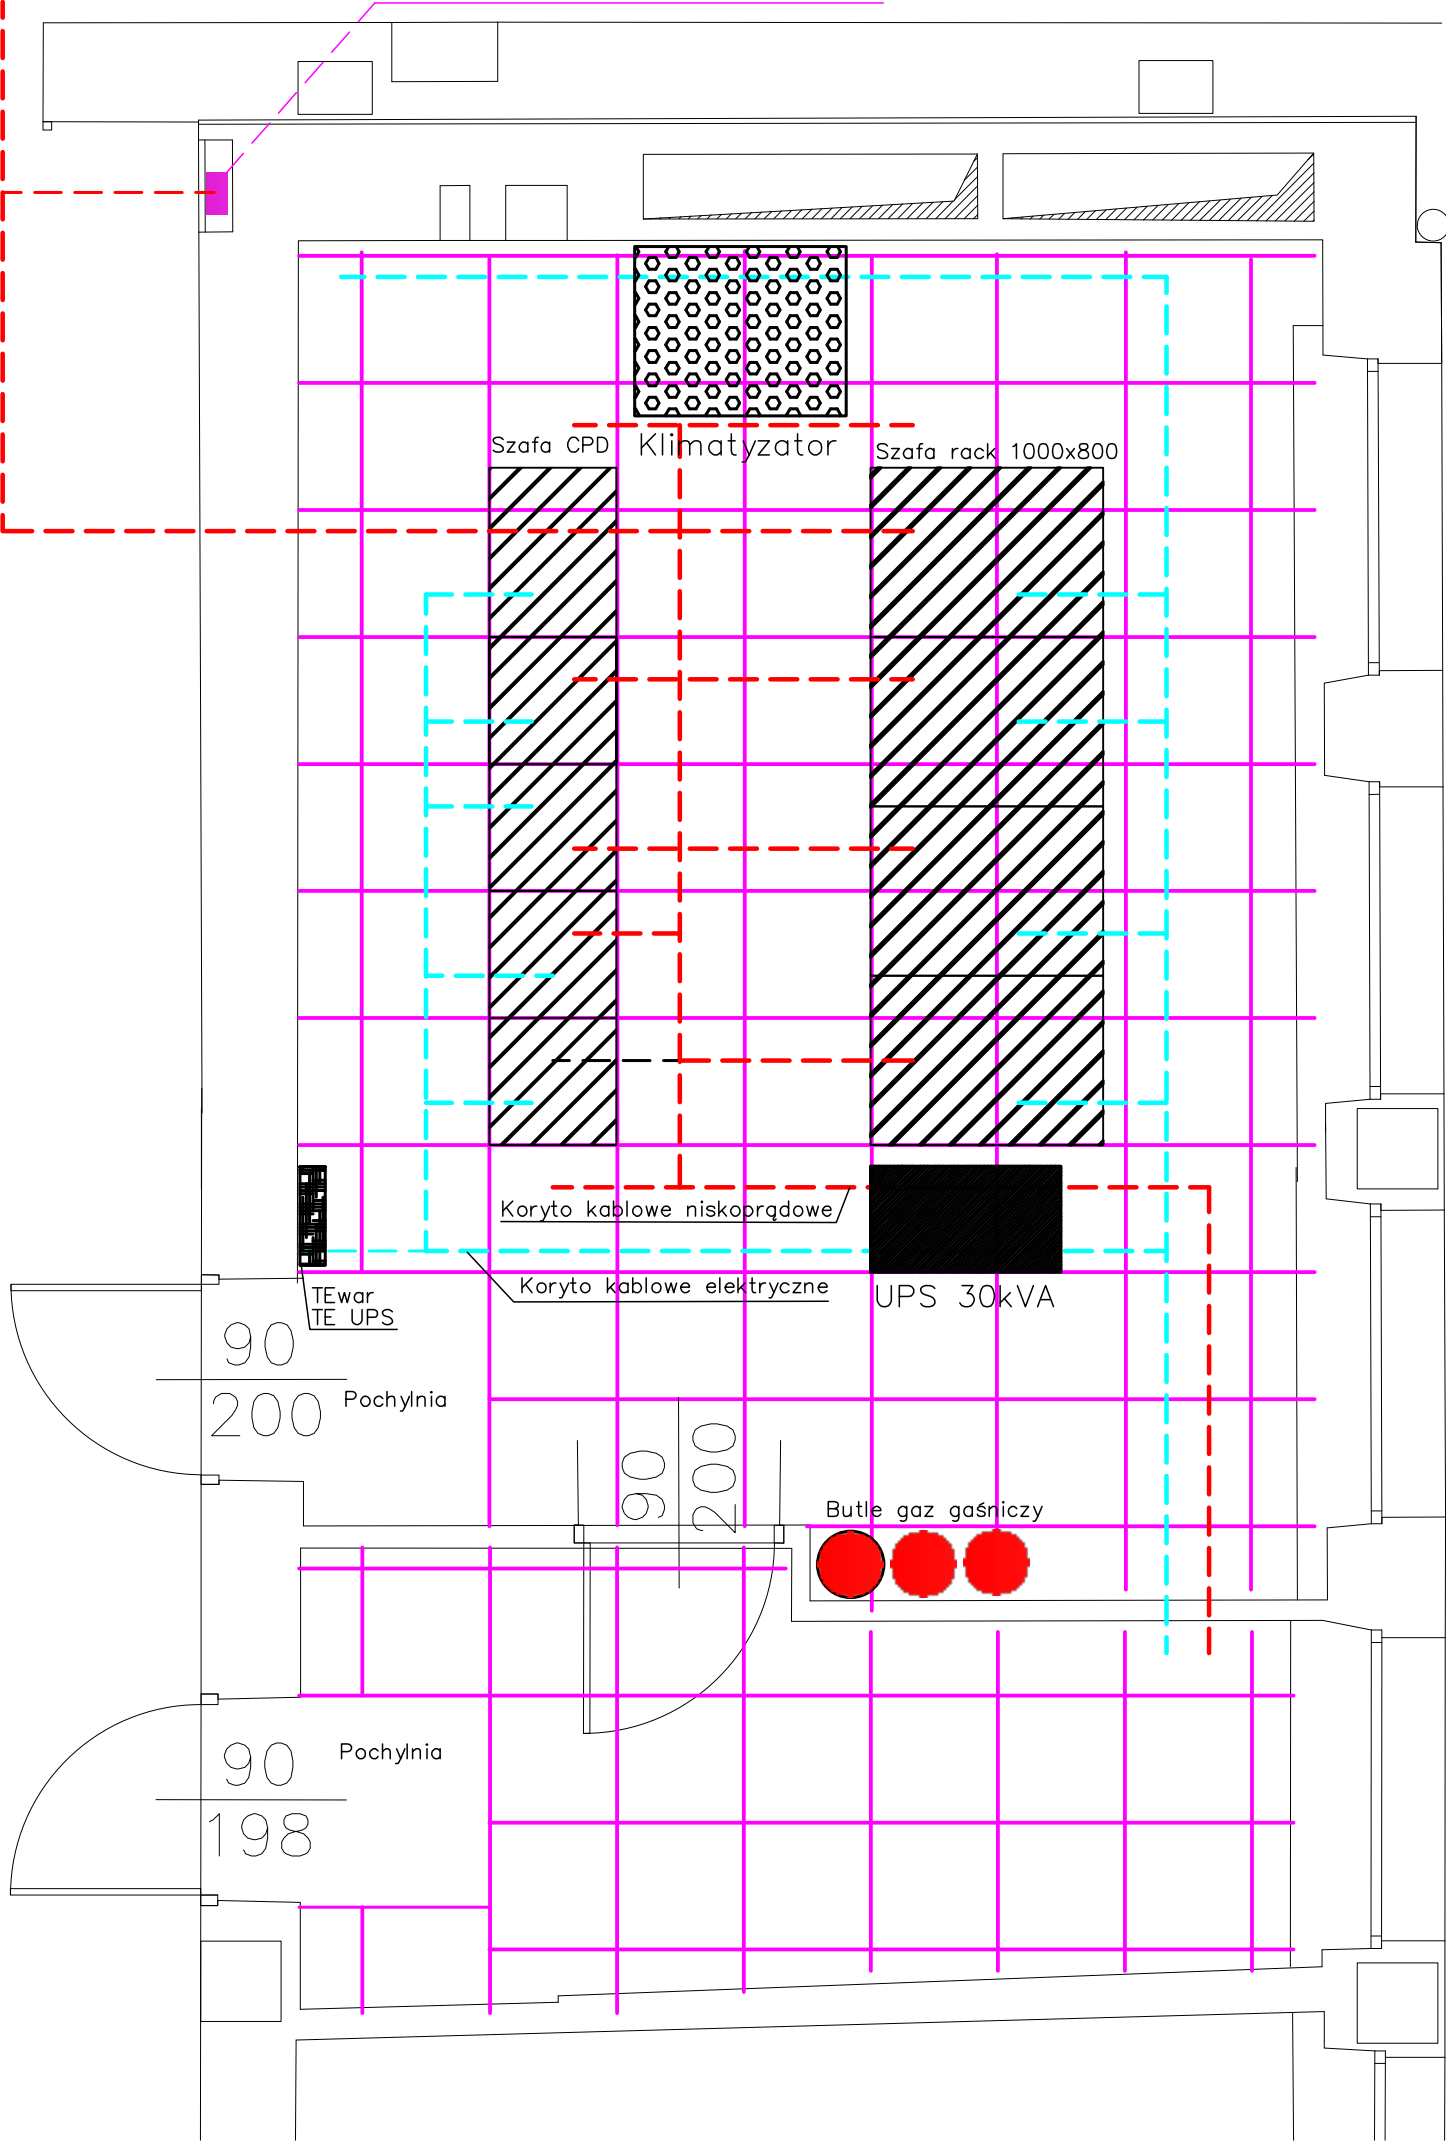

130	WARSZTAT ELEKTR.
20,48 m ²	TERAKOTA MOZAIKA

130A	WARSZTAT ELEKTR.
8,95m ²	WYKŁADZINA PCV

131	CENTRALA
9,15m ²	WYKŁADZINA