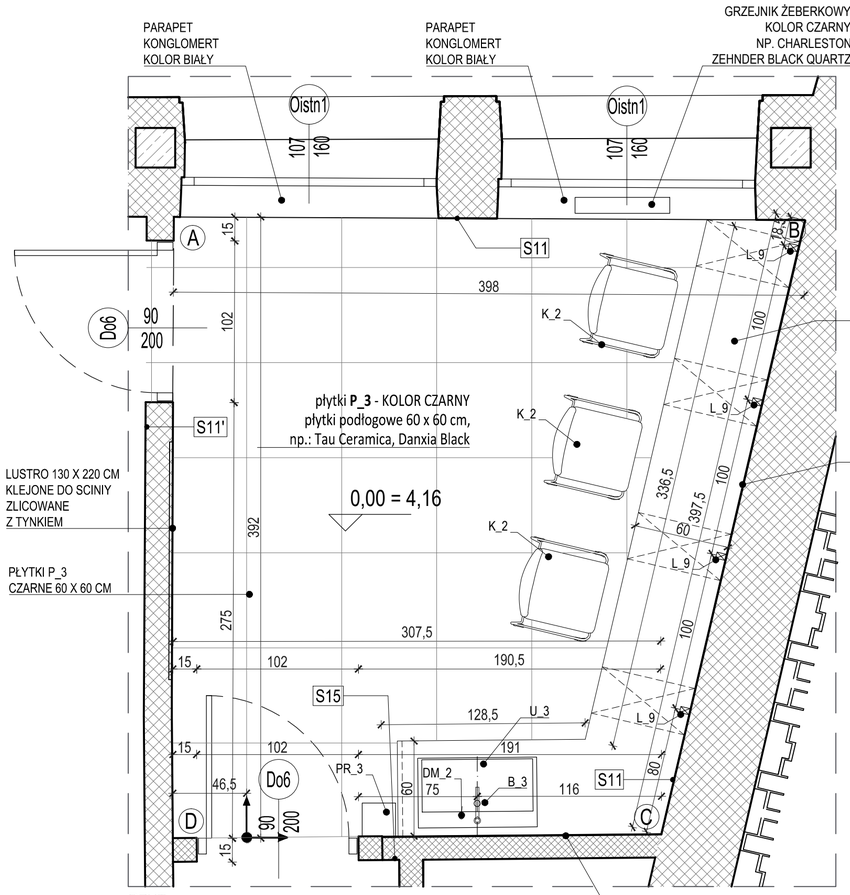

RZUT

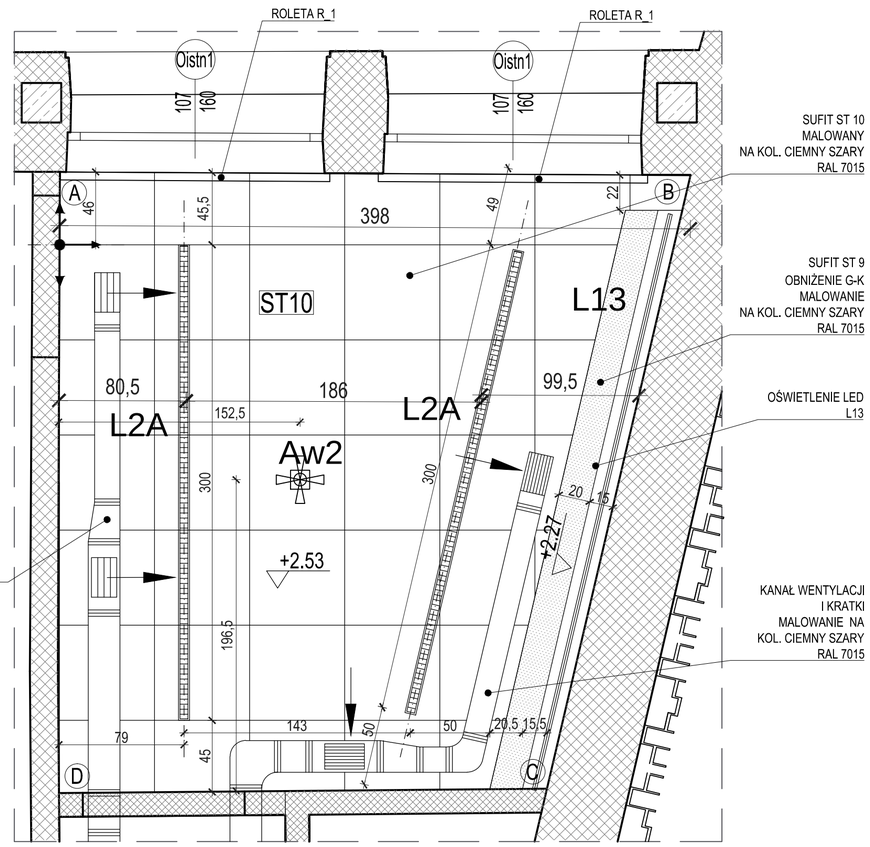

RZUT SUFITU

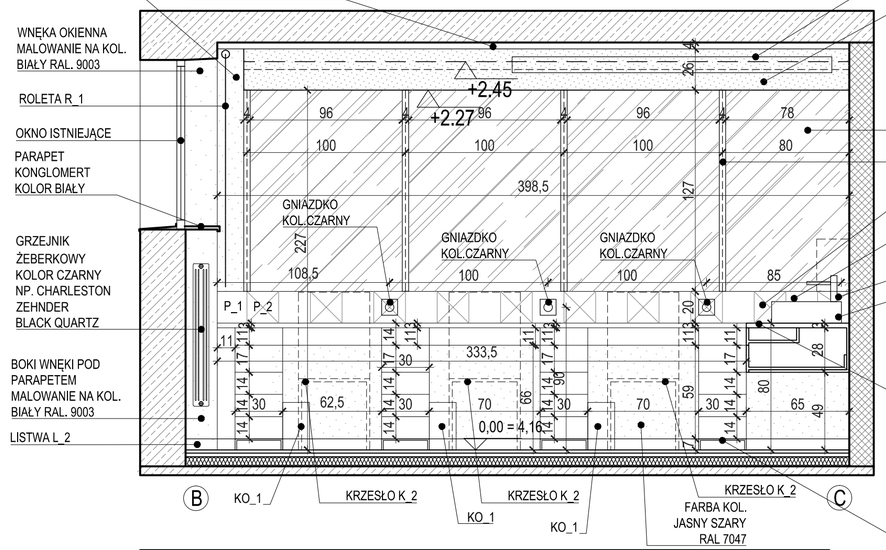

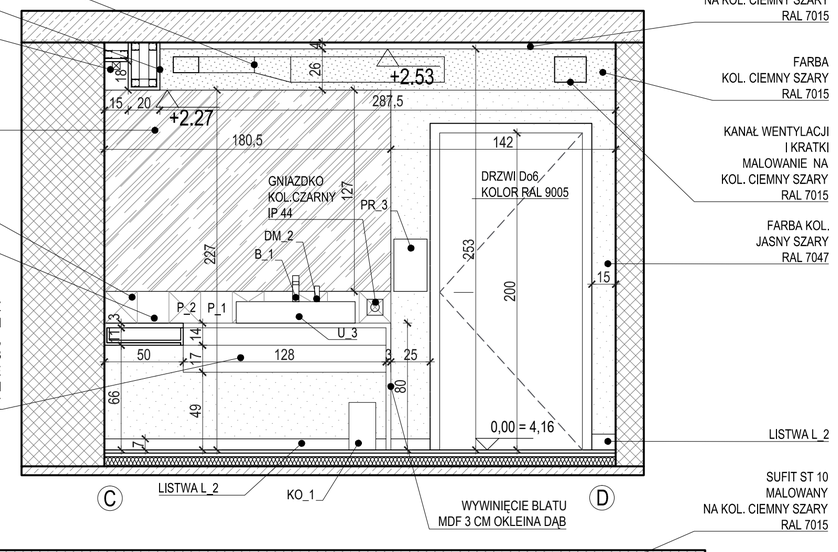

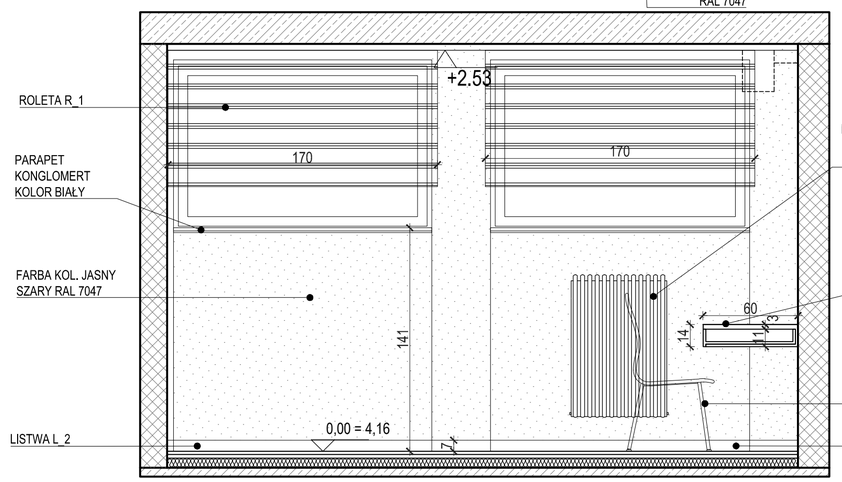

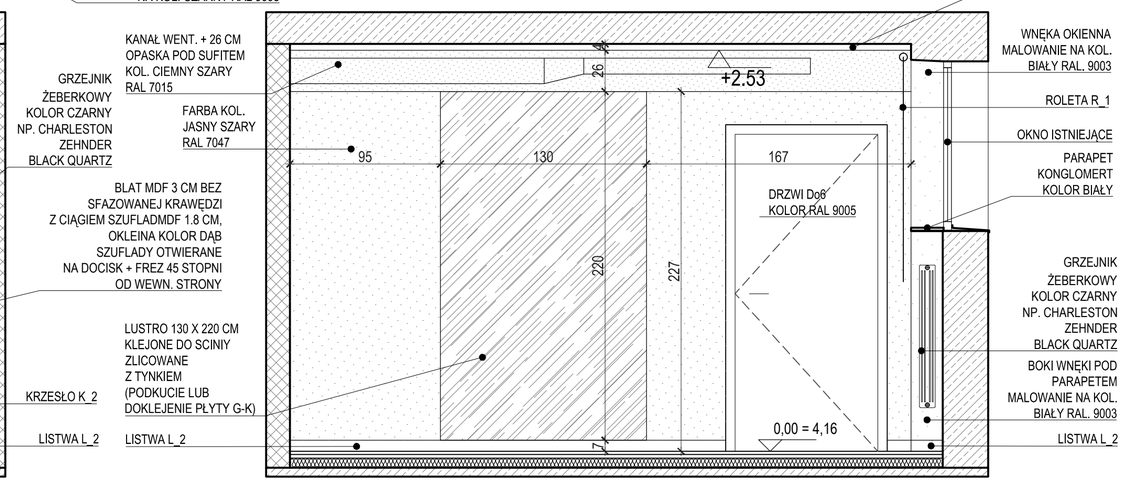

RADEK GUZOWSKI
ARCHITEKT
02-640 Warszawa
ul. Woronicza 31/266
tlf: (22) 119 28 31

Wszystkie wymiary i rzędne należy sprawdzić na budowie, w przypadku niezgodności pomiędzy projektem architektonicznym, projektami branżowymi a stanem istniejącym należy uzgodnić z projektantem.
Uwagi i opisy zamieszczone w części rysunkowej projektu stanowią integralną część niniejszego opracowania.
Projekt jest chroniony Prawem Autorskim (Dz.U.94/24/83).
Wszystkie informacje zawarte w tym projekcie stanowią własność intelektualną firmy "ARCHITEKT RADOSŁAW GUZOWSKI"
i nie wolno ich użyć ponownie i reprodukować bez pisemnej zgody wyżej wymienionej firmy.

CHARAKTERYZATORNIA

SKALA 1:25
BRANŻA: ARCH.

MODERNIZACJA I NOWA ARANŻACJA TRZECH KAMERALNYCH SAL WIDOWISKOWYCH WRAZ Z ICH ZAPLECZEM W BUDYNKU UNIWERSYTETU MUZYCZNEGO FRYDERYKA CHOPINA W WARSZAWIE

ZLOKALIZOWANEGO PRZY ULICY OKÓLNIK 2, DZ. NR EWIDENCYJNY 94 W OBRĘBIE 50 407

UMOWA
FAZA PW
DATA 30.11.2015

INWESTOR: UNIWERSYTET MUZYCZNY FRYDERYKA CHOPINA
ADRES: 00-368 Warszawa ul.Okólnik 2
AUTOR: mgr inż. arch. Radosław Guzowski — NR UPRAWNIEŃ 44/01/OL
PIECZĄTKA: — PODPIS
OPRACOWAŁ: mgr inż. arch. Anna Sienkiewicz, mgr inż. arch. Antoni Byszewski — PODPIS
SPRAWDZIŁ: mgr inż. arch. Katarzyna Białek — NR UPRAWNIEŃ WA-224/01
PIECZĄTKA: — PODPIS
UWAGI:

NR RYS. A-26