OZNACZENIA PROJEKTOWANYCH PRZEGRÓD PIONOWYCH

S2 ŚCIANA + USTRÓJ AKUSTYCZNY *(SALA KAMERALNA ŚCIANY BOCZNE I TYLNA ŚCIANA ANTRESOLI)*

-USTRÓJ AKUSTYCZNY ROZPRASZAJACY DZWIEK MOCOWANY BEZPOSREDNIO DO ŚCIANY WYKONANY Z PŁYTY MDF Z WYPEŁNIENIEM WEŁNĄ MINERALNĄ, WG. WYTYCZNYCH AKUST.
CAŁKOWITA GŁEBOKOSC USTROJU 19 CM.
CHARAKTERYSTYKA CZESTOTLIWOSCIOWA WSPÓŁCZYNNIKA POCHŁANIANIA DZWIEKU:
125+1000 HZ:=0,15÷0.25, 1000÷4000 HZ: =0.05÷0.15,
Z TOLERANCJA ±5%.
CHARAKTERYSTYKA CZESTOTLIWOSCIOWA WSPÓŁCZYNNIKA ROZPROSZENIA DZWIEKU:
125÷2000 HZ: S=0 ÷0.5, 2000÷8000 HZ: S=0, 5÷0,7,
Z TOLERANCJA ±5%
-ŚCIANA ISTNIEJĄCA

S3 ŚCIANA + USTRÓJ AKUSTYCZNY *(SALA KAMERALNA, ŚCIANA TYLNA ESTRADY)*

-USTRÓJ AKUSTYCZNY ROZPRASZAJĄCY DZWIEK, PANEL ŚCIENNY PŁYTA GIPSOWO-WŁÓKONISTA PEŁNA, SZER 60CM, GR. 12,5 MM, MOCOWAC POD KĄTEM, RÓŻNICA 10CM, W ODL. CAŁKOWITEJ OD SCIANY19,5 CM, W PUSTCE WEŁNA MINERALNA. CHARAKTERYSTYKA CZESTOTLIWOSCIOWA WSPÓŁCZYNNIKA POCHŁANIANIA DZWIEKU: 125 Hz: 0.15, 250-4000Hz: 0.07-0.05
Z TOLERANCJA ±5%. NP.: PANEL PEŁNY, ATOS

S3' ŚCIANKA ESTRADY (S.KIAMERALNA)

-PANEL ŚCIENNY PŁYTA GIPSOWO-WŁÓKONISTA PEŁNA, SZER 60CM, GR. 1.3 CM, Z PODKONSRUKCJĄ 4.1CM, NP.: PANEL PEŁNY ATOS, KOLOR DĄB
-SUCHY JASTRYCH FERMACELL (2E22) 2.5CM
-SKLEJKA 2CM
-SKLEJKA 2CM
- KONSTRUKCJA DREWNIANA IMPREGNOWANA ODPORNOŚĆ OGNIOWA R 30

S16 TYLNA ŚCIANA WIDOWNI *(SALA KEMARALNA)*

- USTRÓJ AKUSTYCZNY 19CM (JAK POZOSTAŁE ŚCIANY)
- SKLEJKA 1.8CM
- STELAŻ STALOWY 10CM, SŁUPKI CO 40CM+ WEŁNA MINERALNA 7CM
- PŁYTA OSB 1.2CM

S17 ŚCIANA *(BALUSTRADA SALA KAMERALNA)*

USTRÓJ AKUSTYCZNY ROZPRASZAJĄCY DZWIEK, PANEL ŚCIENNY PŁYTA GIPSOWO-WŁÓKONISTA PEŁNA, SZER 30CM, GR. 12,5 MM, MOCOWAC POD KĄTEM, RÓŻNICA 5CM, W ODL., CAŁKOWITEJ OD SCIANY 8,5 CM, W PUSTCE WEŁNA MINERALNA. CHARAKTERYSTYKA CZESTOTLIWOSCIOWA WSPÓŁCZYNNIKA POCHŁANIANIA DZWIEKU: 125 Hz: 0.15, 250-4000Hz: 0.07-0.05
Z TOLERANCJA ±5%. NP.: PANEL PEŁNY, ATOS
- PANEL ŚCIENNY PŁYTA GIPSOWO-WŁÓKONISTA PEŁNA NP.: PANEL PEŁNY, ATOS
- KONSTRUKCJA STALOWA 7CM, CO 120CM + KONSTR POD OBUDOWĘ
- PANEL ŚCIENNY PŁYTA GIPSOWO-WŁÓKONISTA PEŁNA NP.: PANEL PEŁNY, ATOS

S18 TYLNA ŚCIANA WIDOWNI - ZA GRZEJNIKIEM *(SALA KEMARALNA)*

- PANEL ŚCIENNY PŁYTA GIPSOWO-WŁÓKONISTA PEŁNA NP: PANEL PEŁNY ATOS
- SKLEJKA 1.8CM
- STELAŻ STALOWY 10CM, SŁUPKI CO 40CM+ WEŁNA MINERALNA 7CM
- PŁYTA OSB 1.2CM

S19' ŚCIANA 27.5CM *(ŚLUZA AKUSTYCZNA-S.KAMER.)*

- PŁYTA GIPSOWO-WŁÓKONISTA PEŁNA 1,3CM + PODKONSTRUKCJA 2.8CM = 4.1CM(STR. ZEW.), NP.:ATOS
- STELAŻ STALOWY 10CM, W PUSTCE WEŁNA MINERALNA CIĘŻKA 80-100KGM3
- PANEL DZWIEKOCHŁONNY PERFOROWANY 1,3CM + PODKONSTRUKCJA 7.2CM=13.5CM(STR. WEW.),NP.:ATOS

OZNACZENIA PROJEKTOWANYCH PRZEGRÓD POZIOMYCH

S21 TYLNA ŚCIANA WIDOWNI-BALUSTRADA (S.KINOWA)

- PANELE DZWIĘKOCHŁONNE PERFOROWANE 1,3CM+PODKONSTR.2,8CM=4,1CM,
NP: PANEL PERFOROWANY ATOS
- STELAZ STALOWY + WEŁNA MINERALNA 5CM
- PANELE DZWIĘKOCHŁONNE PERFOROWANE 1,3CM+PODKONSTR.2,8CM=4,1CM,
NP: PANEL PERFOROWANY ATOS

P3 PODŁOGA ESTRADY *(SALA KAMERALNA)*

-PARKIET NATURALNY DĄB UKŁADANY WE WZÓR JODEŁKA FRANCUSKA CHEVRON GR. 2CM
-SUCHY JASTRYCH FERMACELL 1CM
-SUCHY JASTRYCH FERMACELL (2E22) 2.5CM
-SKLEJKA 2CM
-SKLEJKA 2CM
-BELKA 40X250MM CO 40CM
-PODWALINA 12X25CM CO 270CM
-IZOLACJA PRZECIWWILGOCIOWA 0.5CM
WARSTWY ISTNIEJĄCE:
-POSADZKA BETONOWA 7CM
-PRZEKŁADKA Z PAPY 0,5CM
-PŁYTA PILŚNIOWA 2CM
-IZOLACJA AKUSTYCZNA 5CM
-WYLEWKA WYRÓWNUJĄCA 3CM
-ISTNIEJĄCY STROP ŻELBETOWY

(KONSTRUKCJA DREWNIANA IMPREGNOWANA ODPORNOŚĆ OGNIOWA R 30)

P4 PODŁOGA WIDOWNI *(SALA KAMERALNA)*

-PARKIET NATURALNY DĄB UKŁADANY WE WZÓR JODEŁKA FRANCUSKA CHEVRON GR. 2CM
-ISTNIEJĄCE WARSTWY

P4' PODŁOGA TRYBUN *(SALA KAMERALNA)*

-PARKIET NATURALNY DĄB UKŁADANY WE WZÓR JODEŁKA FRANCUSKA CHEVRON GR. 2CM
-SUCHY JASTRYCH FERMACELL (2E22) 2.5CM
-SKLEJKA 2CM
-SKLEJKA 2CM
-KONSTRUKCJA DREWNIANA, DREWNO SOSNOWE KLASY C20
-IZOLACJA PRZECIWWILGOCIOWA 0.5CM
-ISTNIEJĄCE WARSTWY

(KONSTRUKCJA DREWNIANA IMPREGNOWANA ODPORNOŚĆ OGNIOWA R 30)

P8 PODŁOGA BALKONU PROJEKTOWANEGO

- PARKIET DREWNIANY 2.2CM
- WYLEWKA BETONOWA GR. 3 CM ODDYLATOWANA OBWODOWO 1CM STYROPIAN ELAST.
- WEŁNA MINERALNA GR. 6 CM
- ISTNIEJĄCY STROP

ST 3 SUFIT WIDOWNI I ESTRADY *(SALA KAMERALNA)*

-PŁYTY GIPSOWO-WŁÓKNOWE 2X12,5 MM, KOLOR ZGODNIE Z OPISEM, PROFILOWANE, ZAWIESZONE POD KĄTEM, NA STELAŻU METALOWYM
-WEŁNA MINERALNA GR. 5 CM ZABEZPIECZONA PRZED PYLENIEM
-TYNK CEMENTOWO - WAPIENNY
-ISTNIEJĄCY STROP GĘSTOŻEBROWY AKERMANA

ST 12 - SUFIT POD ANTRESOLĄ

- PANEL AKUSTYCZNY PEŁNY NA STELAŻU, GR.1.3CM+ PODKONSTRUKCJA 7.2CM = 8.5CM,
NP.:PANEL PEŁNY, ATOS
- ISTNIEJĄCY STROP

ST 12' - SUFIT POD ANTRESOLĄ

- PANEL AKUSTYCZNY PEŁNY NA STELAŻU, GR.1.3CM+ PODKONSTRUKCJA 3,2CM,
WYPELNIENIE WEŁNĄ MIN.= 4.5CM,
NP.:PANEL PEŁNY, ATOS
- PROJEKTOWANY STROP

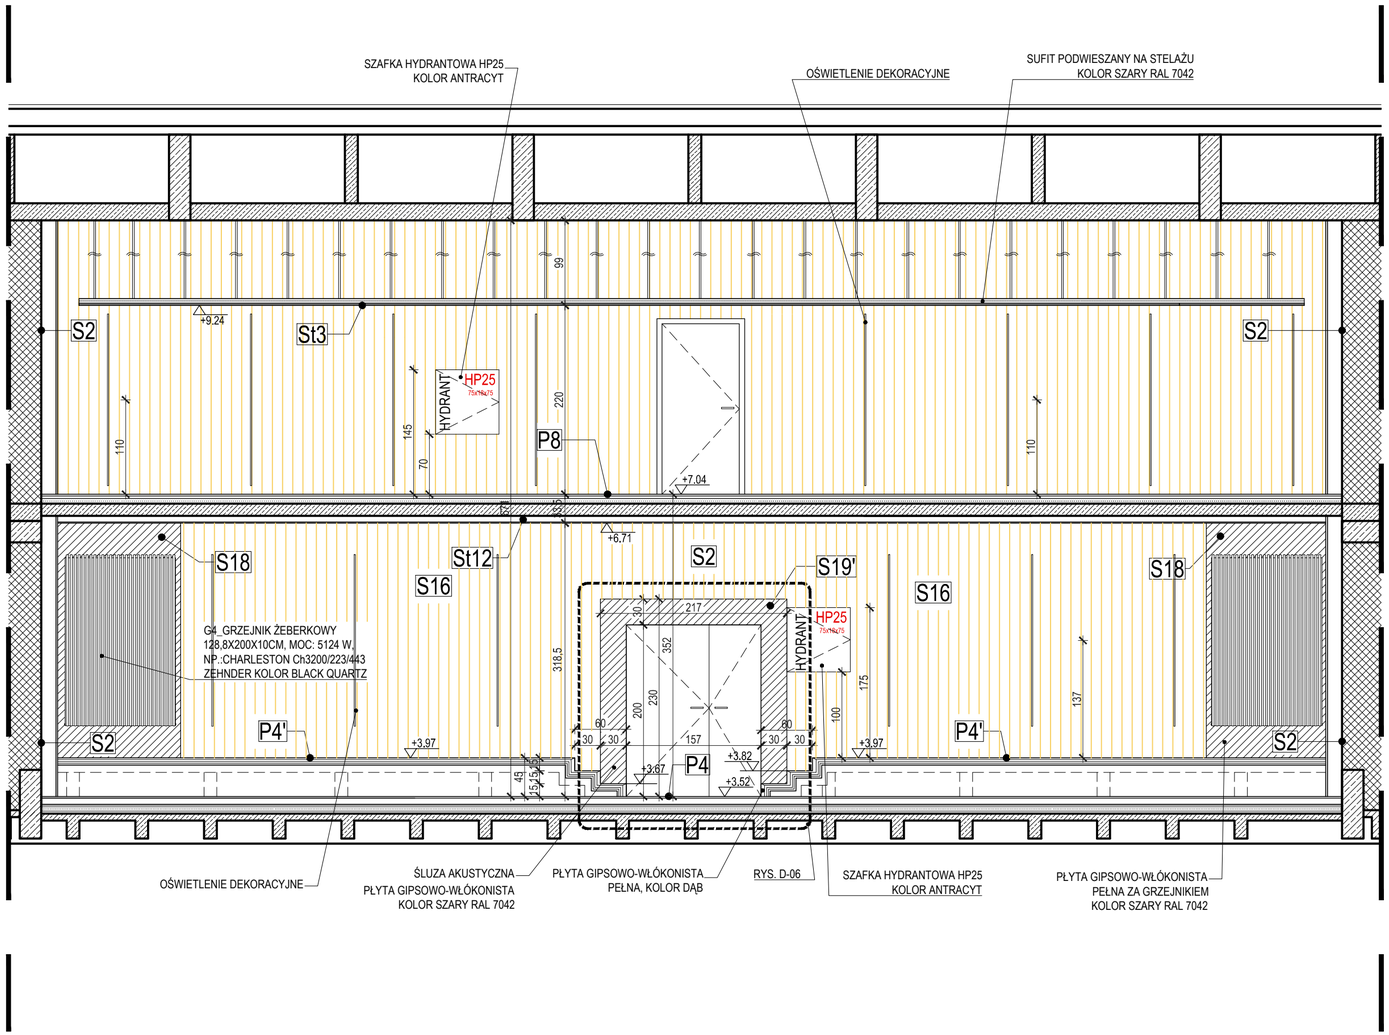

RADEK GUZOWSKI
ARCHITEKT
02-640 Warszawa
ul. Woronicza 31/266
tf: (22) 119 28 31

WSZYSTKIE UŻYTE MATERIAŁY STAŁEGO WYSTROJU WNĘTRZ BĘDĄ CO NAJMNIEJ TRUDNOZAPALNE, SUFITY NIEPALNE LUB NIEZAPALNE.

Wszystkie wymiary i rzędne należy sprawdzić na budowie, w przypadku niezgodności pomiędzy projektem architektonicznym, projektami branżowymi a stanem istniejącym należy uzgodnić z projektantem.
Uwagi i opisy zamieszczone w części rysunkowej projektu stanowią integralną część niniejszego opracowania.

Projekt jest chroniony Prawem Autorskim (Dz.U.94/24/83).
Wszystkie informacje zawarte w tym projekcie stanowią własność intelektualną firmy "ARCHITEKT RADOSŁAW GUZOWSKI" i nie wolno ich użyć ponownie i reprodukować bez pisemnej zgody wyżej wymienionej firmy.

PRZEKRÓJ A-A, SALA KAMERALNA	SKALA 1:50
	BRANŻA: ARCH.
MODERNIZACJA I NOWA ARANŻACJA TRZECH KAMERALNYCH SAL WIDOWISKOWYCH WRAZ Z ICH ZAPLECZEM W BUDYNKU UNIWERSYTETU MUZYCZNEGO FRYDERYKA CHOPINA W WARSZAWIE	UMOWA
ZLOKALIZOWANEGO PRZY ULICY OKÓLNIK 2, DZ. NR EWIDENCYJNY 94 W OBRĘBIE 50 407	FAZA PW
	DATA 30.11.2015
INWESTOR: UNIWERSYTET MUZYCZNY FRYDERYKA CHOPINA	
ADRES: 00-368 Warszawa ul.Okólnik 2	
AUTOR: mgr inż. arch. Radosław Guzowski	NR UPRAWNIEŃ 44/01/OL
PIECZĄTKA:	PODPIS
OPRACOWAŁ: mgr inż. arch. Anna Sienkiewicz mgr inż. arch. Antoni Byszewski	PODPIS
SPRAWDZIŁ: mgr inż. arch. Katarzyna Białek	NR UPRAWNIEŃ WA-224/01
PIECZĄTKA:	PODPIS
UWAGI:	NR RYS. A-14