
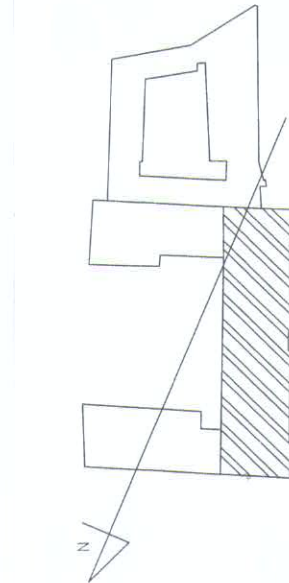



NOWA DZIEKANKA – I piętro

Zakres prac remontowych

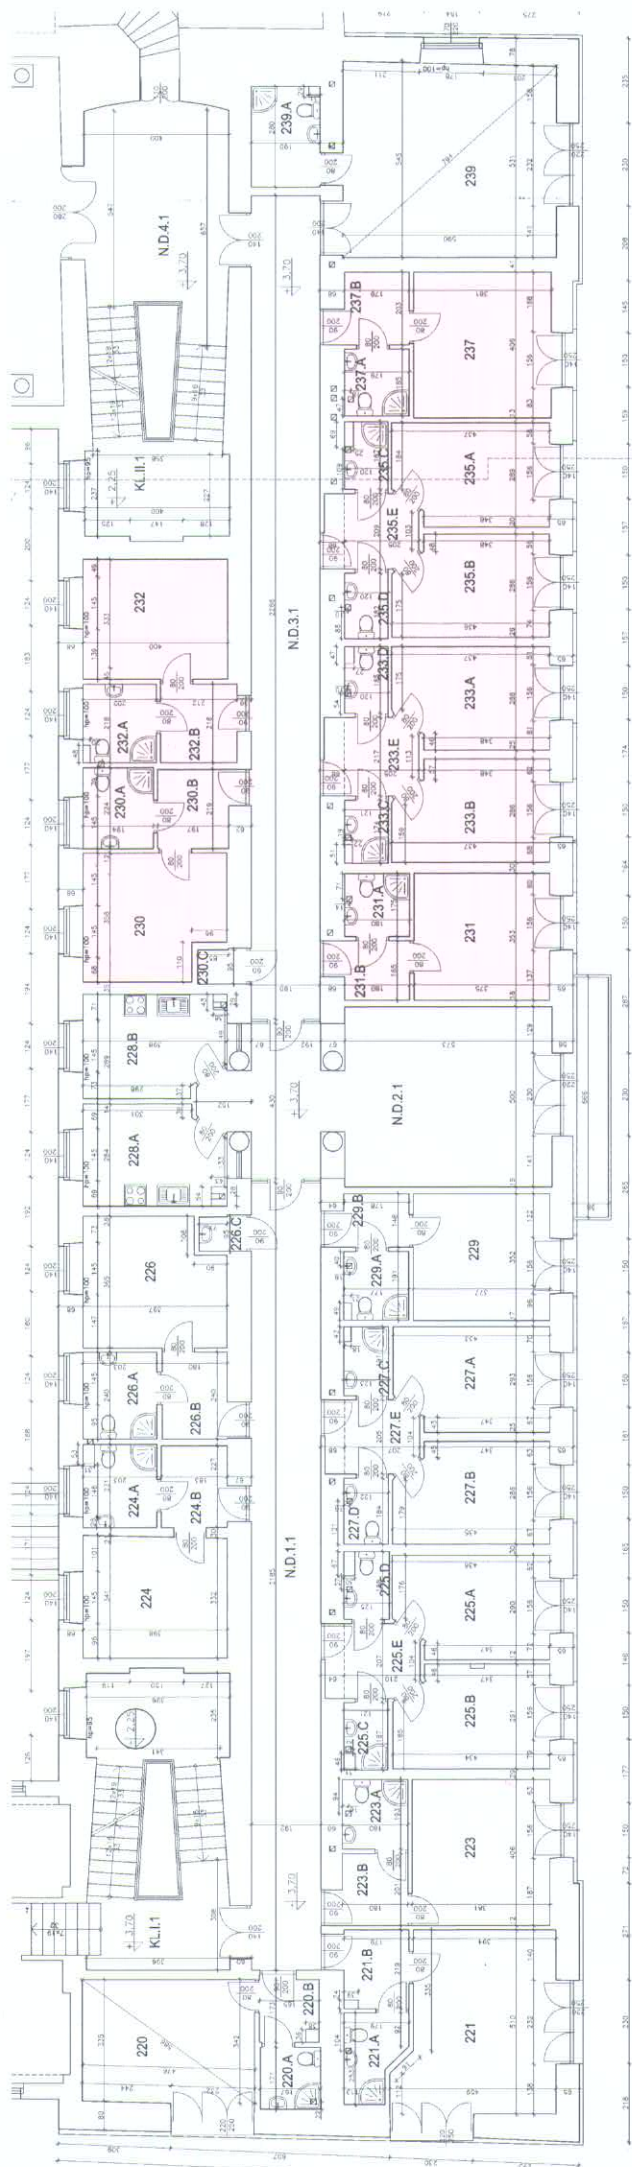

NOWA DZIEKANKA – II piętro

Zakres prac remontowych

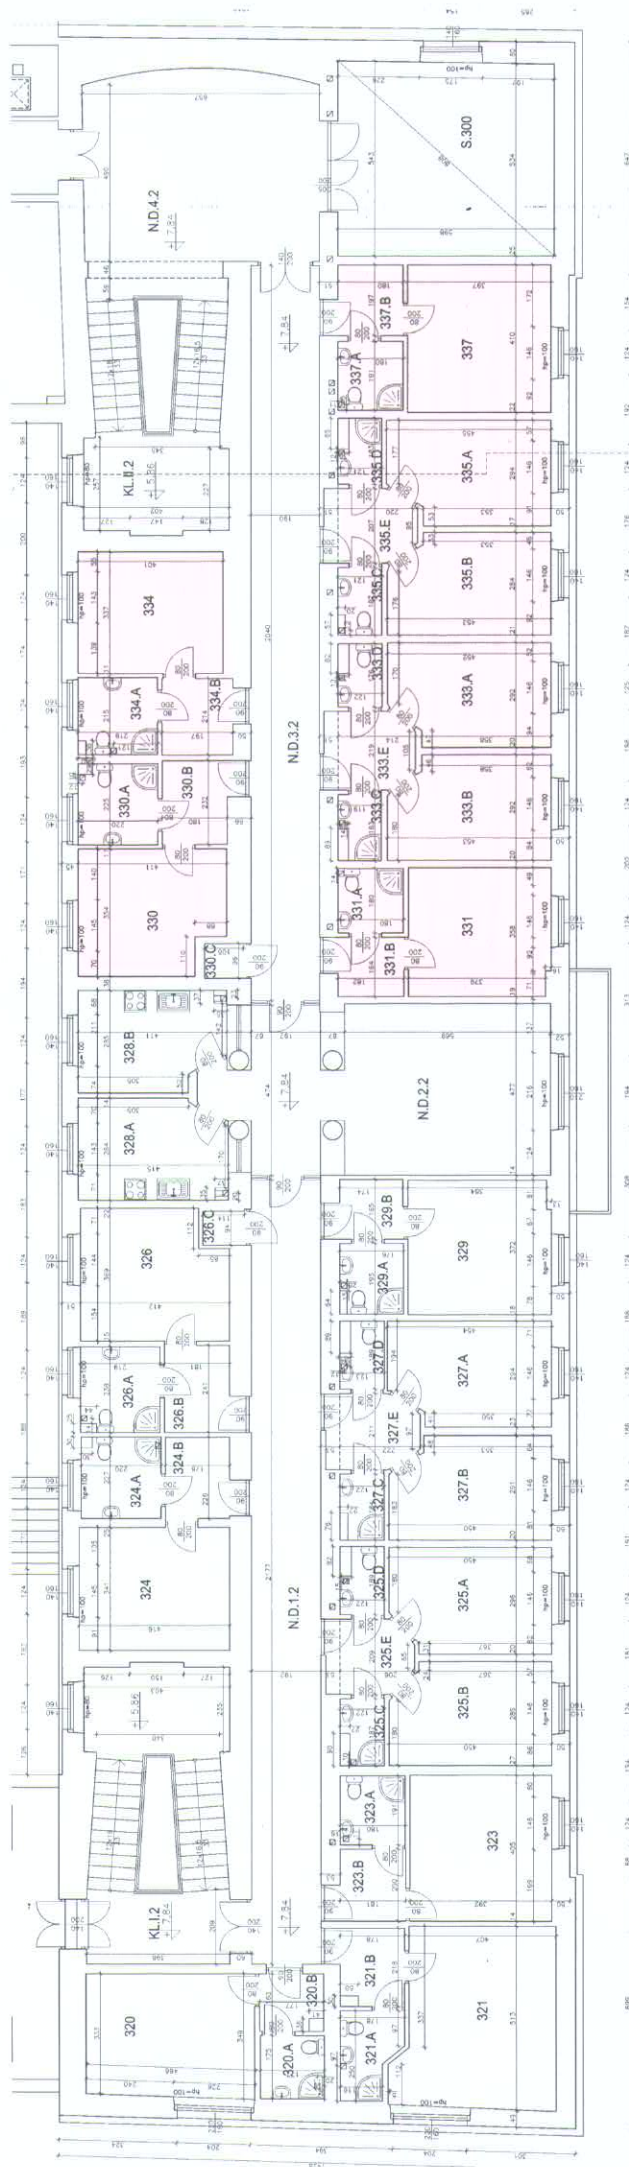

NOWA DZIEKANKA – przekrój

Zakres prac remontowych

