


S2  
warstwy wykończeniowe  
schody żelbetowe,  
monolityczne

D2  
blacha miedziana  
dach o konstrukcji drewnianej,  
krokwiowo- płatwiowej

S3  
warstwy wykończeniowe  
strop żelbetowy  
monolityczny

S4  
deski  
strop żelbetowy  
monolityczny

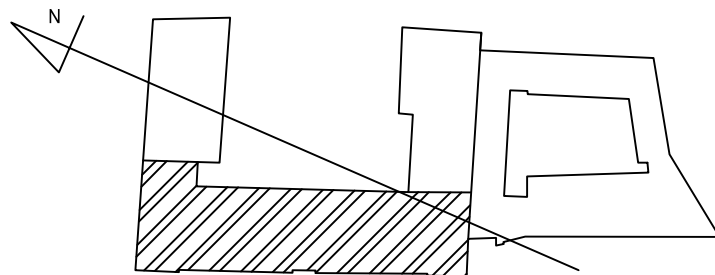

**PRECYZJA** tel. 0-512-361-811  
ul. Rembielińska 20 lok.166 fax. 022-302-84-50  
03-352 WARSZAWA

Inwestor  
UNIWERSYTET MUZYCZNY FRYDERYKA CHOPINA  
ul. Okólnik 2, 00-368 Warszawa

Obiekt  
KOMPLEKS BUDYNKÓW DS DZIEKANKA UNIWERSYTETU  
MUZYCZNEGO FRYDERYKA CHOPINA  
usytuowanych na działkach przy ul. Krakowskie Przedmieście 56,  
ul. Krakowskie Przedmieście 58/60, ul. Bednarska 29/31

Faza INWENTARYZACJA BUDOWLANA

Temat ARCHITEKTURA

Treść rysunku PRZEMKROJ C-C

Skala 1 : 50	inż. Ryszard Nalepski	177/Wa/73	Nr rysunku
Data 06.2013	Tomasz Łastowiecki		
	Michał Michałowski		

31