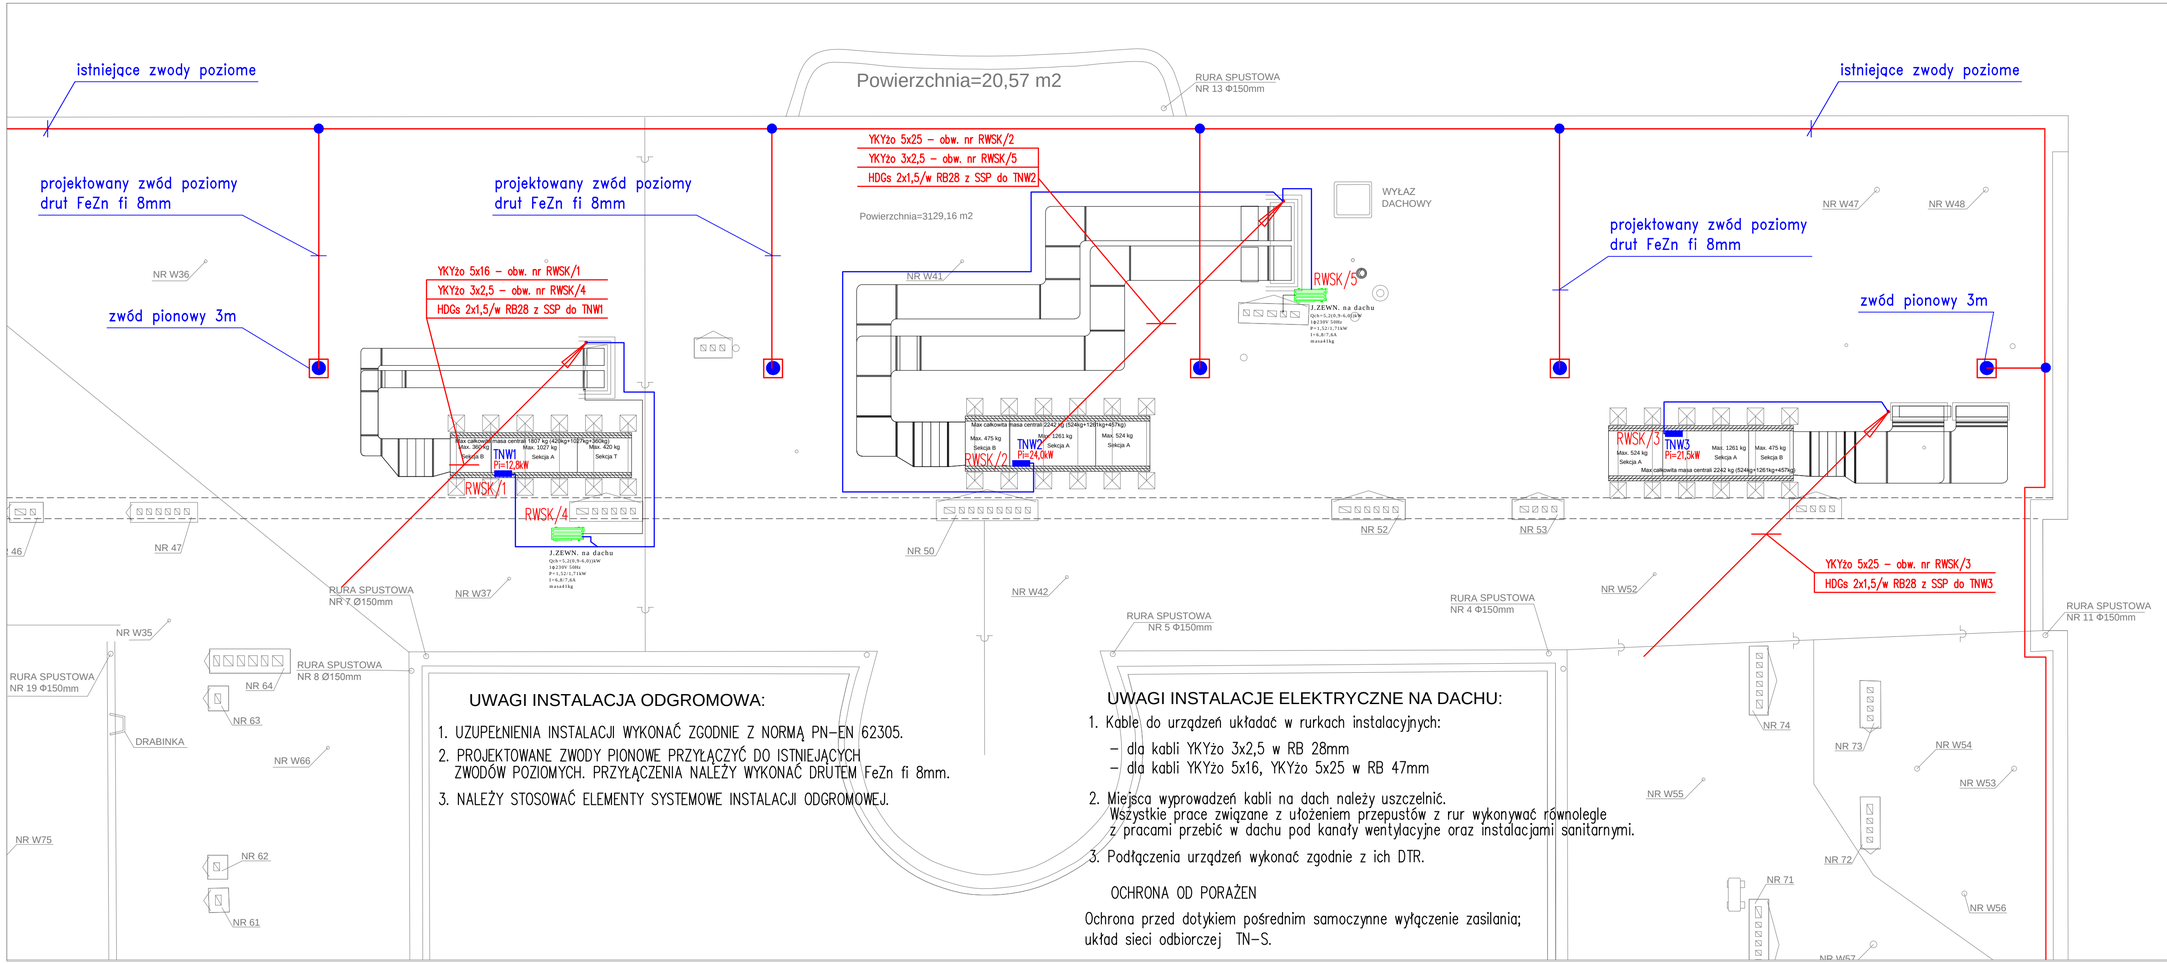

UWAGI INSTALACJA ODGROMOWA:

1. UZUPEŁNIENIA INSTALACJI WYKONAĆ ZGODNIE Z NORMĄ PN–EN 62305.
2. PROJEKTOWANE ZWODY PIONOWE PRZYŁĄCZYĆ DO ISTNIEJĄCYCH ZWODÓW POZIOMYCH. PRZYŁĄCZENIA NALEŻY WYKONAĆ DRUTEM FeZn fi 8mm.
3. NALEŻY STOSOWAĆ ELEMENTY SYSTEMOWE INSTALACJI ODGROMOWEJ.

UWAGI INSTALACJE ELEKTRYCZNE NA DACHU:

1. Kable do urządzeń układać w rurkach instalacyjnych:
   - dla kabli YKYżo 3x2,5 w RB 28mm
   - dla kabli YKYżo 5x16, YKYżo 5x25 w RB 47mm
2. Miejsca wyprowadzeń kabli na dach należy uszczelnić. Wszystkie prace związane z ułożeniem przepustów z rur wykonywać równolegle z pracami przebić w dachu pod kanały wentylacyjne oraz instalacjami sanitarnymi.
3. Podłączenia urządzeń wykonać zgodnie z ich DTR.

OCHRONA OD PORAŻEŃ

Ochrona przed dotykiem pośrednim samoczynne wyłączenie zasilania; układ sieci odbiorczej TN–S.

RADEK GUZOWSKI
ARCHITEKT
02-640 Warszawa
ul. Woronicza 31/266
tel. (22) 119 28 31

Wszystkie wymiary i rzędne należy sprawdzić na budowie, w przypadku niezgodności pomiędzy projektem architektonicznym, projektami branżowymi a stanem istniejącym należy uzgodnić z projektantem.
Uwagi i opisy zamieszczone w części rysunkowej projektu stanowią integralną część niniejszego opracowania.
Projekt jest chroniony Prawem Autorskim (Dz.U.94/24/83).
Wszystkie informacje zawarte w tym projekcie stanowią własność intelektualną firmy "ARCHITEKT RADOSŁAW GUZOWSKI"
i nie wolno ich użyć ponownie i reprodukować bez pisemnej zgody wyżej wymienionej firmy.

DACH - PLAN INST. ELEKTRYCZNYCH	SKALA 1:100
	BRANŻA: ELEKTR.
MODERNIZACJA I NOWA ARANŻACJA TRZECH KAMERALNYCH SAL WIDOWISKOWYCH WRAZ Z ICH ZAPLECZEM W BUDYNKU UNIWERSYTETU MUZYCZNEGO FRYDERYKA CHOPINA W WARSZAWIE ZLOKALIZOWANEGO PRZY ULICY OKÓLNIK 2, DZ. NR EWIDENCYJNY 94 W OBRĘBIE 50 407	UMOWA
	FAZA PW
	DATA 30.11.2015
INWESTOR: UNIWERSYTET MUZYCZNY FRYDERYKA CHOPINA	
ADRES: 00-368 Warszawa ul.Okólnik 2	
AUTOR: mgr inż. Jacek Łuczak	NR UPRAWNIEŃ Wa-87/02
PIECZĄTKA:	PODPIS
OPRACOWAŁ:	PODPIS
SPRAWDZIŁ: mgr inż. Piotr Grabowski	NR UPRAWNIEŃ St-755/89
PIECZĄTKA:	PODPIS
UWAGI:	NR RYS. E-7