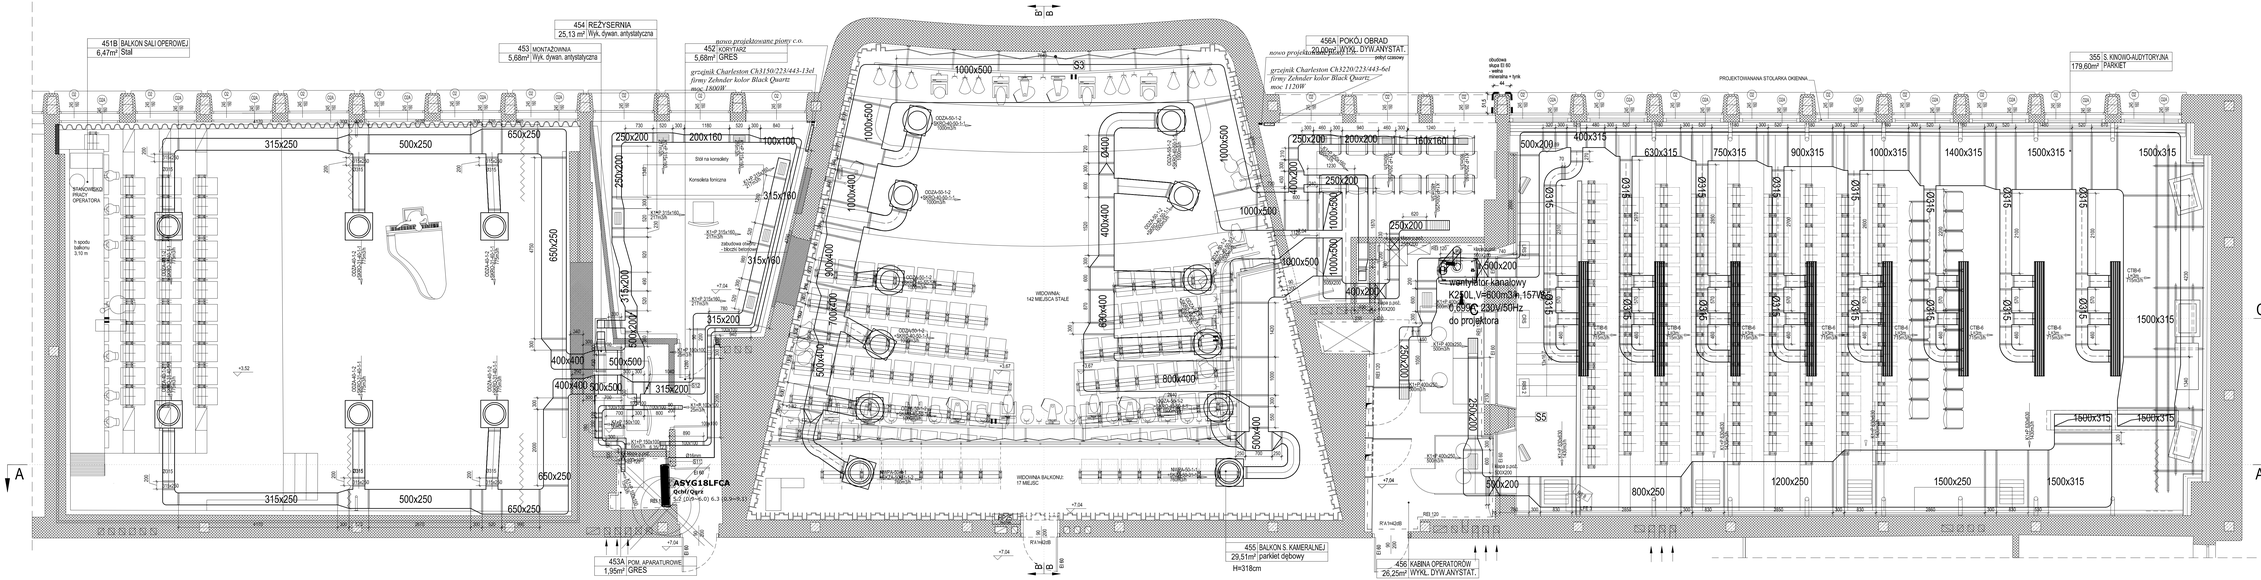

Uwaga:
1. OSTATECZNĄ LOKALIZACJĘ PRZEBIĆ W ŚCIANACH, STROPACH ORAZ DACHU UZGODNIĆ Z KONSTRUKTOREM
2. KANAŁY WENTYLACYJNE NAWIEWNE I WYWIEWNE OD STROPU DO SAL WYKONAĆ Z WEŁNY SZKLANEJ W TECHNOLOGII TOPAIR(CL)V284
3.WYWIEWKI KANALIZACYJNE ZNAJDUJĄCE SIĘ PRZY CENTRALACH WENTYLACYJNYCH NALEŻY ODSUNĄĆ OD CZERPNI CENTRAL NA ODL. 6M
4. MAX. GŁOŚNOŚĆ INSTALACJ WENTYLACJI MECHANICZNEJ
* DLA SALI OPEROWEJ I KAMERALNEJ 25 dB
* DLA SALI AUDYTORIUM 30dB
5. KANAŁ IZOLOWANY FLEX NP. SONODUCT
6. KANAŁY WENTYLACYJNE ZNAJDUJĄCE SIĘ NA DACHU ZAIZOLOWAĆ WEŁNĄ MINERALNĄ GR. 100MM W PŁASZCZU OCHRONNYM

RADEK GUZOWSKI
ARCHITEKT
02-642 Warszawa
ul. Okuniewska 2
tel. 222 119 28 01

Wszystkie wymiary i rzędne należy sprawdzić na budowie, w przypadku niezgodności prosimy o informację projektanta/kierownika. projektant kontrolujący w czasie kontaktujący należy uzgodnić z projektantem.
Uwagi i opisy zamieszczone w części rysunkowej projektu stanowią integralną część niniejszego projektu.
Projekt jest chroniony Prawem Autorskim (DZ.U.94/24/83).
Wszystkie informacje zawarte w tym projekcie stanowią własność intelektualną firmy TARCHITEKT RADOSŁAW GUZOWSKI
i nie wolno ich użyć (powielać i reprodukować) bez pisemnej zgody wyżej wymienionej firmy.

wentylacja, POZIOM +2

SKALA 1:50
BRANŻA: SANITARNA

MODERNIZACJA I NOWA ARANŻACJA TRZECH KAMERALNYCH SAL WIDOWISKOWYCH WRAZ Z ICH ZAPLECZEM W BUDYNKU UNIWERSYTETU MUZYCZNEGO FRYDERYKA CHOPINA W WARSZAWIE

UMOWA

ZLOKALIZOWANEGO PRZY ULICY OKÓLNIK 2, DZ. NR EWIDENCYJNY 84 W OBRĘBIE 50 407

FAZA: PW
DATA: 30.11.2015

INWESTOR: UNIWERSYTET MUZYCZNY FRYDERYKA CHOPINA

ADRES: 00-368 Warszawa ul.Okólnik 2

AUTOR: mgr inż. Agnieszka Kuźlewska — NR UPRAWNIEŃ

PROJEKTANT: PDL/0043/POOS/08 — PODPIS

OPRACOWAŁ: mgr inż. Antoni Mazy — PODPIS

SPRAWDZIŁ: mgr inż. Urszula Pleszczelewska — NR UPRAWNIEŃ

PROJEKTANT: PDL/0123/POWS/14 — PODPIS

UWAGI:

NR RYS. S-03