


±8.86

±0.00

±1.27

±2.91

ELEWACJA WSCHODNIA

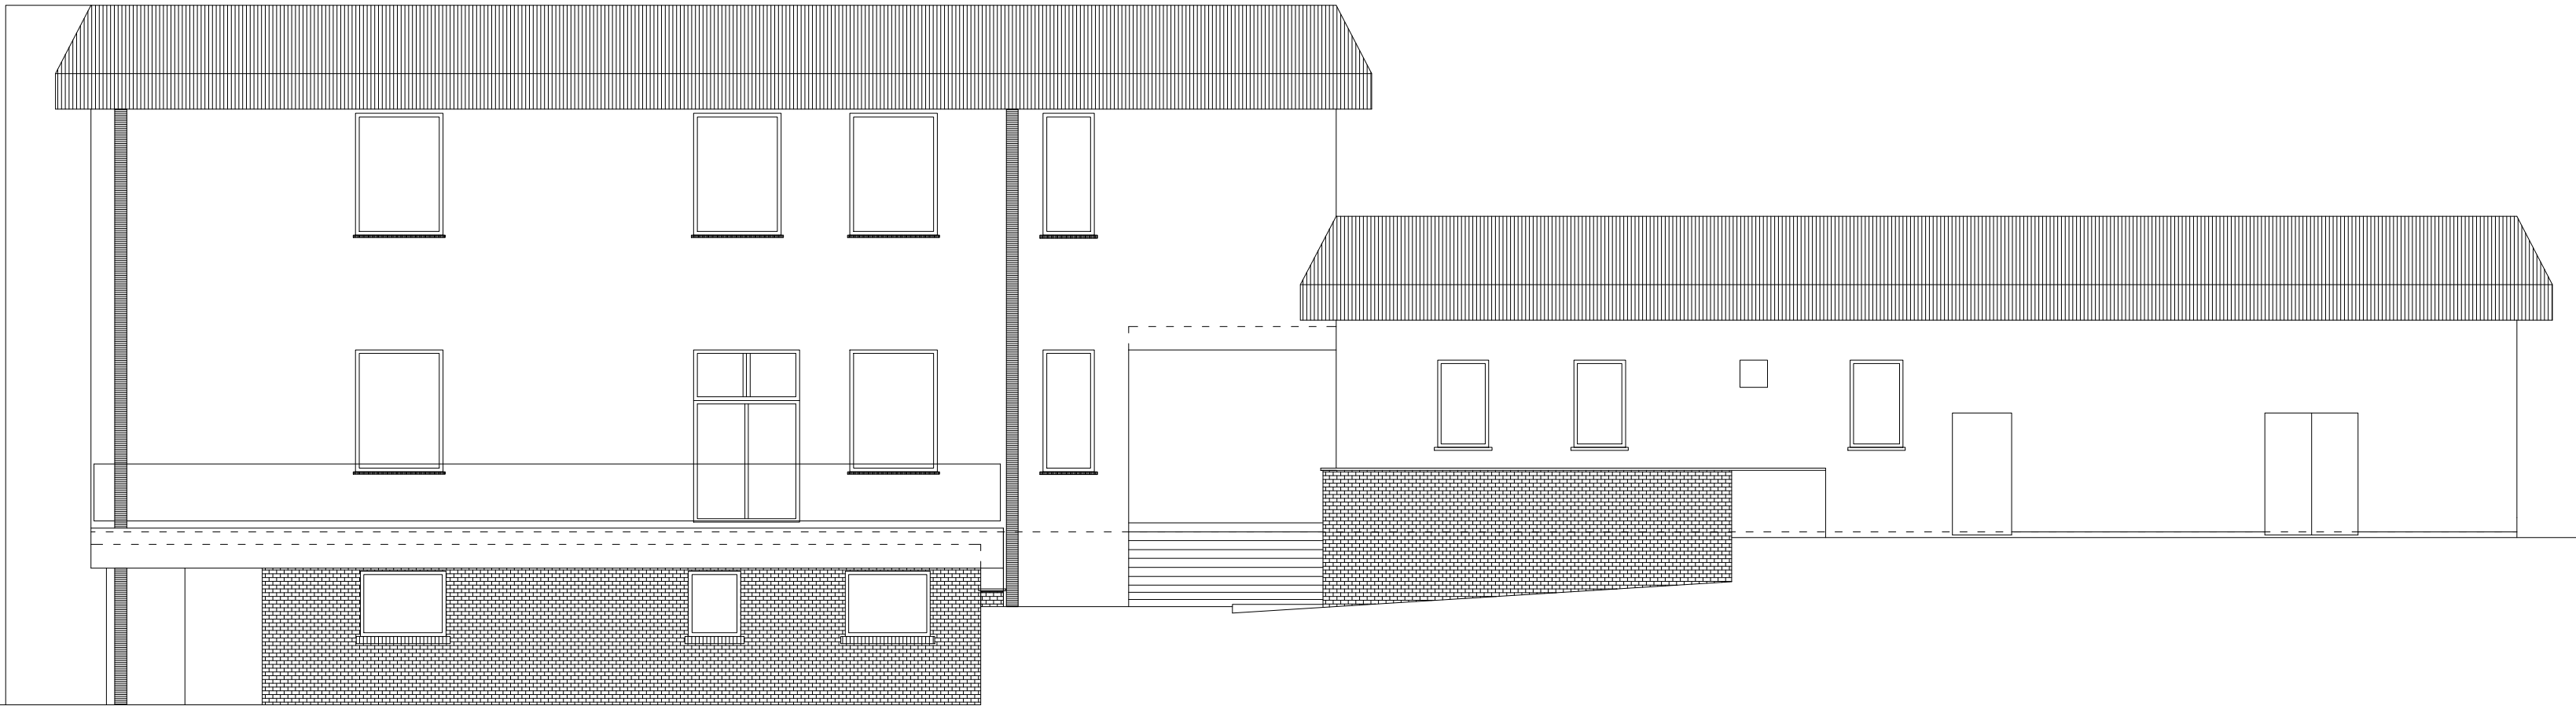

±8.86

±5.31

±1.07

±0.00

±0.10

±0.84

#### UWAGI I OZNACZENIA

RYСУNKI ROZPATRYWAĆ ŁĄCZNIE Z RYSUNKAMI RZUTÓW, ELEWACJI I DETALI.

WYKONAWCA MA OBOWIĄZEK SPRAWDZIĆ WYMIARY W NATURZE.

PRZED WYKONANIEM RYSUNKÓW WARSZTATOWYCH ELEMENTÓW I PRZYSTĄPIENIA DO PRODUKCJI WYKONAWCA BALUSTRAD OBOWIĄZANY JEST UZGODNIĆ I ZWERYFIKOWAĆ OTRZYMANE ZAŁOŻENIA I DOSTOSOWAĆ JE DO ROZWIĄZAŃ SYSTEMOWYCH.

WYKONAWCA MA OBOWIĄZEK WYKONANIA RYSUNKÓW WARSZTATOWYCH I PODANIA SZCZEGÓŁOWYCH ROZWIĄZAŃ. WYKONAWCA PONOSI PEŁNĄ ODPOWIEDZIALNOŚĆ ZA ROZWIĄZANIA SZCZEGÓŁOWE. WYKONAWCA MA OBOWIĄZEK UZYSKAĆ APROBATĘ GENERALNEGO PROJEKTANTA, BĄDŹ JEGO PRZEDSTAWICIELA DLA PROPONOWANYCH ROZWIĄZAŃ.

NIE NALEŻY ODMIERZAĆ WYMIARÓW Z RYSUNKU, ANI TEŻ UŻYWAĆ GO JAKO SZABLONU. WSZELKIE NIEJASNOŚCI BEZZWŁOCZNIE KONSULTOWAĆ Z PROJEKTANTEM.

W PRZYPADKU ROZBIEŻNOŚCI WYMIAROWYCH POMIĘDZY RYSUNKAMI DETALI I CAŁOŚCI PROJEKTOWANEGO ELEMENTU, PODSTAWĄ WYMIAROWANIA SĄ RYSUNKI DETALI

WSZYSTKIE PRAWA AUTORSKIE DOTYCZĄCE TEGO RYSUNKU SĄ WŁASNOŚCIĄ PRACOWNIĄ ŻUKOWSKI ANNA ŻUKOWSKA.

NINIEJSZY RYSUNEK JEST WYDANY POD WARUNKIEM IŻ NIE BĘDZIE KOPIOWANY, ANI UDOSTĘPNIANY BEZ UZGODNIENIA Z PRACOWNIĄ ŻUKOWSKI.

NIE NALEŻY ODMIERZAĆ WYMIARÓW Z RYSUNKU, ANI UŻYWAĆ GO JAKO SZABLONU.

#### INWESTYCJA:

PROJEKT BUDOWLANY DOCIEPLENIA BUDYNKU DYDAKTYCZNEGO  
WYDZIAŁU INSTRUMENTALNO-PEDAGOGICZNEGO UNIWERSYTETU MUZYCZNEGO FRYDERYKA CHOPINA  
W BIAŁYMSTOKU, UL. KAWALERYJSKA 5

#### INWESTOR:

UNIWERSYTET MUZYCZNY FRYDERYKA CHOPINA Z SIEDZIBĄ W WARSZAWIE  
00-368 WARSZAWA; UL. OKÓLNIK 2  
NIP: 525 000 77 15 , REGON: 000 275 702

#### JEDNOSTKA PROJEKTOWA:

ŻUKOWSKI – ANNA ŻUKOWSKA  
15-774 BIAŁYSTOK, UL. KOŁŁĄTAJA 36/10  
NIP: 712 275 13 14 , REGON: 200 863 284

Z U K O W S K I  
A N N A Ż U K O W S K A

| DANE  | DATA | PODPIS |
|---|------|--------|
| PROJEKTANCI : MGR INŻ ARCH PIOTR Ż. SKÓRA 17/PDOKK/2014 |      |        |
| MGR INŻ. ARCH. ANNA ŻUKOWSKA                            |      |        |
| MGR INŻ. ARCH. MACIEJ ŻUKOWSKI                          |      |        |

|                 |                    |
|-----------------|--------------------|
| FAZA PROJEKTU : | INWENTARYZACJA     |
| BRANŻA :        | ARCHITEKTURA       |
| TYTUŁ RYSUNKU : | ELEWACJA WSCHODNIA |
| NR RYSUNKU      |                    |

IA/07

|  |                         |
|--|-------------------------|
| SKALA :  | 1:100                   |
| DATA :   | BIAŁYSTOK GRUDZIEŃ 2015 |
| NINIJSZY PROJEKT JEST WŁASNOŚCIĄ JEGO AUTORÓW. KOPIOWANIE, PUBLIKOWANIE ORAZ WYKORZYSTYWANIE PROJEKTU DO JAKICHKOLWIEK INNYCH CEŁÓW BEZ WIEDZY I ZGODY AUTORÓW JEST ZABRONIONE NA MOCY USTAWY O PRAWIE AUTORSKIM I PRAWACH POKREWNYCH Z DNIA 4 LUTEGO 1994 R. (DZ. U. Z 1994 R., NR 24, POZ. 83) |                         |
| NR STRONY  |                         |