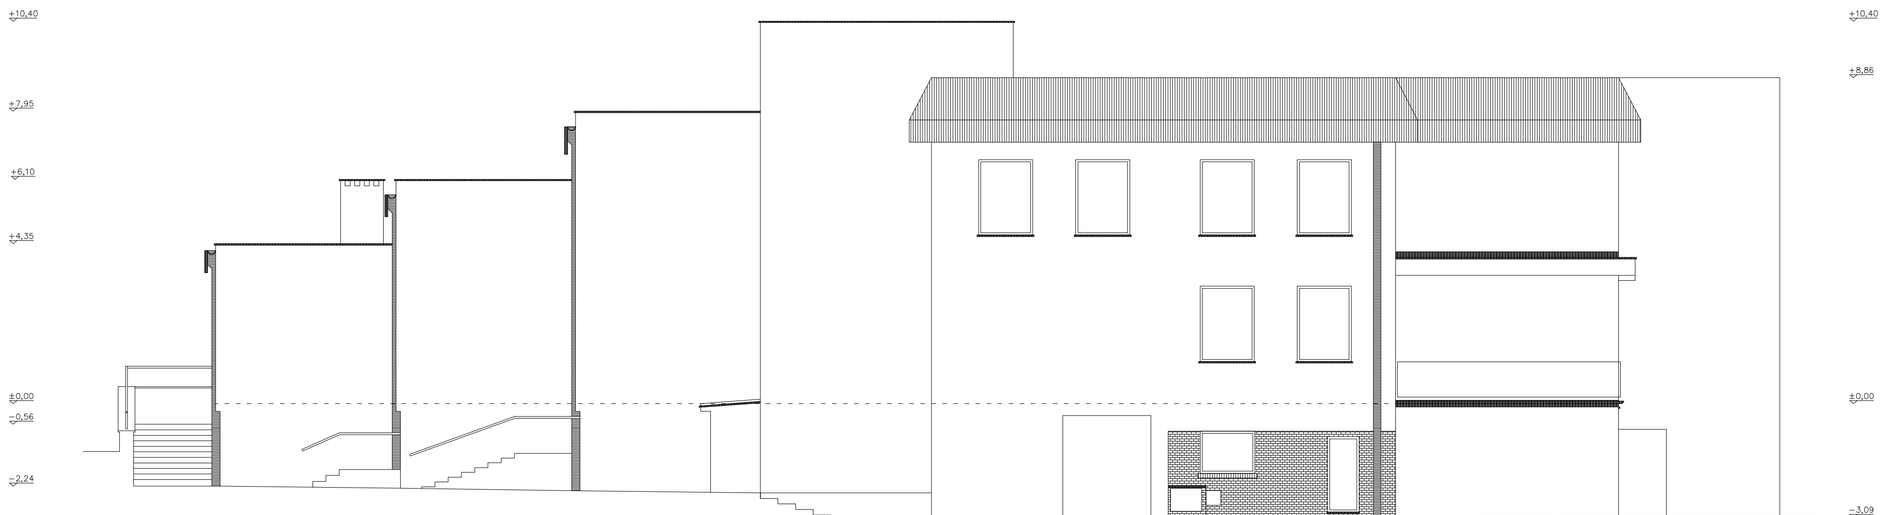

ELEWACJA ZACHODNIA

UWAGI I OZNACZENIA

RYSUNKI ROZPATRYWAĆ ŁĄCZNIE Z RYSUNKAMI RZUTÓW, ELEWACJI I DETALI.

WYKONAWCA MA OBOWIĄZEK SPRAWDZIĆ WYAMIRY W NATURZE.

PRZED WYKONANIEM RYSUNKÓW WARSZTATOWYCH ELEMENTÓW I PRZYSTĄPIENIA DO PRODUKCJI WYKONAWCA BALUSTRAD OBOWIĄZANY JEST UZGODNIĆ I ZWERYFIKOWAĆ OTRZYMANE ZAŁOŻENIA I DOSTOSOWAĆ JE DO ROZWIĄZAŃ SYSTEMOWYCH.

WYKONAWCA MA OBOWIĄZEK WYKONANIA RYSUNKÓW WARSZTATOWYCH I PODANIA SZCZEGÓŁOWYCH ROZWIĄZAŃ. WYKONAWCA PONOSI PEŁNĄ ODPOWIEDZIALNOŚĆ ZA ROZWIĄZANIA SZCZEGÓŁOWE. WYKONAWCA MA OBOWIĄZEK UZYSKAĆ APROBATĘ GENERALNEGO PROJEKTANTA, BĄDŹ JEGO PRZEDSTAWICIELA DLA PROPONOWANYCH ROZWIĄZAŃ.

NIE NALEŻY ODMIERZAĆ WYMIARÓW Z RYSUNKU, ANI TEŻ UŻYWAĆ GO JAKO SZABLONU. WSZELKIE NIEJASNOŚCI BEZZWŁOCZNIE KONSULTOWAĆ Z PROJEKTANTEM.

W PRZYPADKU ROZBIEŻNOŚCI WYMIAROWYCH POMIĘDZY RYSUNKAMI DETALI I CAŁOŚCI PROJEKTOWANEGO ELEMENTU, PODSTAWĄ WYMIAROWANIA SĄ RYSUNKI DETALI

WSZYSTKIE PRAWA AUTORSKIE DOTYCZĄCE TEGO RYSUNKU SĄ WŁASNOŚCIĄ PRACOWNIA ZUKOWSKI ANNA ZUKOWSKA.

NINIEJSZY RYSUNEK JEST WYDANY POD WARUNKIEM IŻ NIE BĘDZIE KOPIOWANY, ANI UDOSTĘPNIANY BEZ UZGODNIENIA Z PRACOWNIĄ ZUKOWSKI.

NIE NALEŻY ODMIERZAĆ WYMIARÓW Z RYSUNKU, ANI UŻYWAĆ GO JAKO SZABLONU.

INWESTYCJA:
PROJEKT BUDOWLANY DOCIEPLENIA BUDYNKU DYDAKTYCZNEGO
WYDZIAŁU INSTRUMENTALNO-PEDAGOGICZNEGO UNIWERSYTETU MUZYCZNEGO FRYDERYKA CHOPINA
W BIAŁYMSTOKU, UL KAWALERYJSKA 5

INWESTOR:
UNIWERSYTET MUZYCZNY FRYDERYKA CHOPINA Z SIEDZIBĄ W WARSZAWIE
00-368 WARSZAWA; UL OKÓLNIK 2
NIP: 525 000 77 15 , REGON:000 275 702

JEDNOSTKA PROJEKTOWA:
ZUKOWSKI - ANNA ZUKOWSKA
15-774 BIAŁYSTOK, UL KOŁŁĄTAJA 36/10
NIP: 712 275 13 14 , REGON:200 863 284

Z U K O W S K I
A N N A Ż U K O W S K A

DANE			DATA	PODPIS
PROJEKTANCI	:	MGR INŻ. ARCH PIOTR Z. SKÓRA 17/PDOKK/2014		
		MGR INŻ. ARCH. ANNA ŻUKOWSKA		
		MGR INŻ. ARCH. MACIEJ ŻUKOWSKI		

FAZA PROJEKTU	:	INWENTARYZACJA
BRANŻA	:	ARCHITEKTURA
TYTUŁ RYSUNKU	:	ELEWACJA ZACHODNIA

NR RYSUNKU

IA/08

SKALA	:	1:100
DATA	:	BIAŁYSTOK GRUDZIEŃ 2015

NIENIUSZY PROJEKT JEST WŁASNOŚCIĄ JEGO AUTORÓW. KOPIOWANIE, PUBLIKOWANIE ORAZ WYKORZYSTYWANIE PROJEKTU DO JAKICHKOLWIEK INNYCH CELÓW BEZ WIEDZY I ZGODY AUTORÓW JEST ZABRONIONE NA MOCY USTAWY O PRAWIE AUTORSKIM I PRAWACH POKREWNYCH Z DNIA 4 LUTEGO 1994 R. (DZ. U. Z 1994 R., NR 24, POZ. 83)

NR STRONY