


pas ostrzegawczy
guzkowany szer.60cm

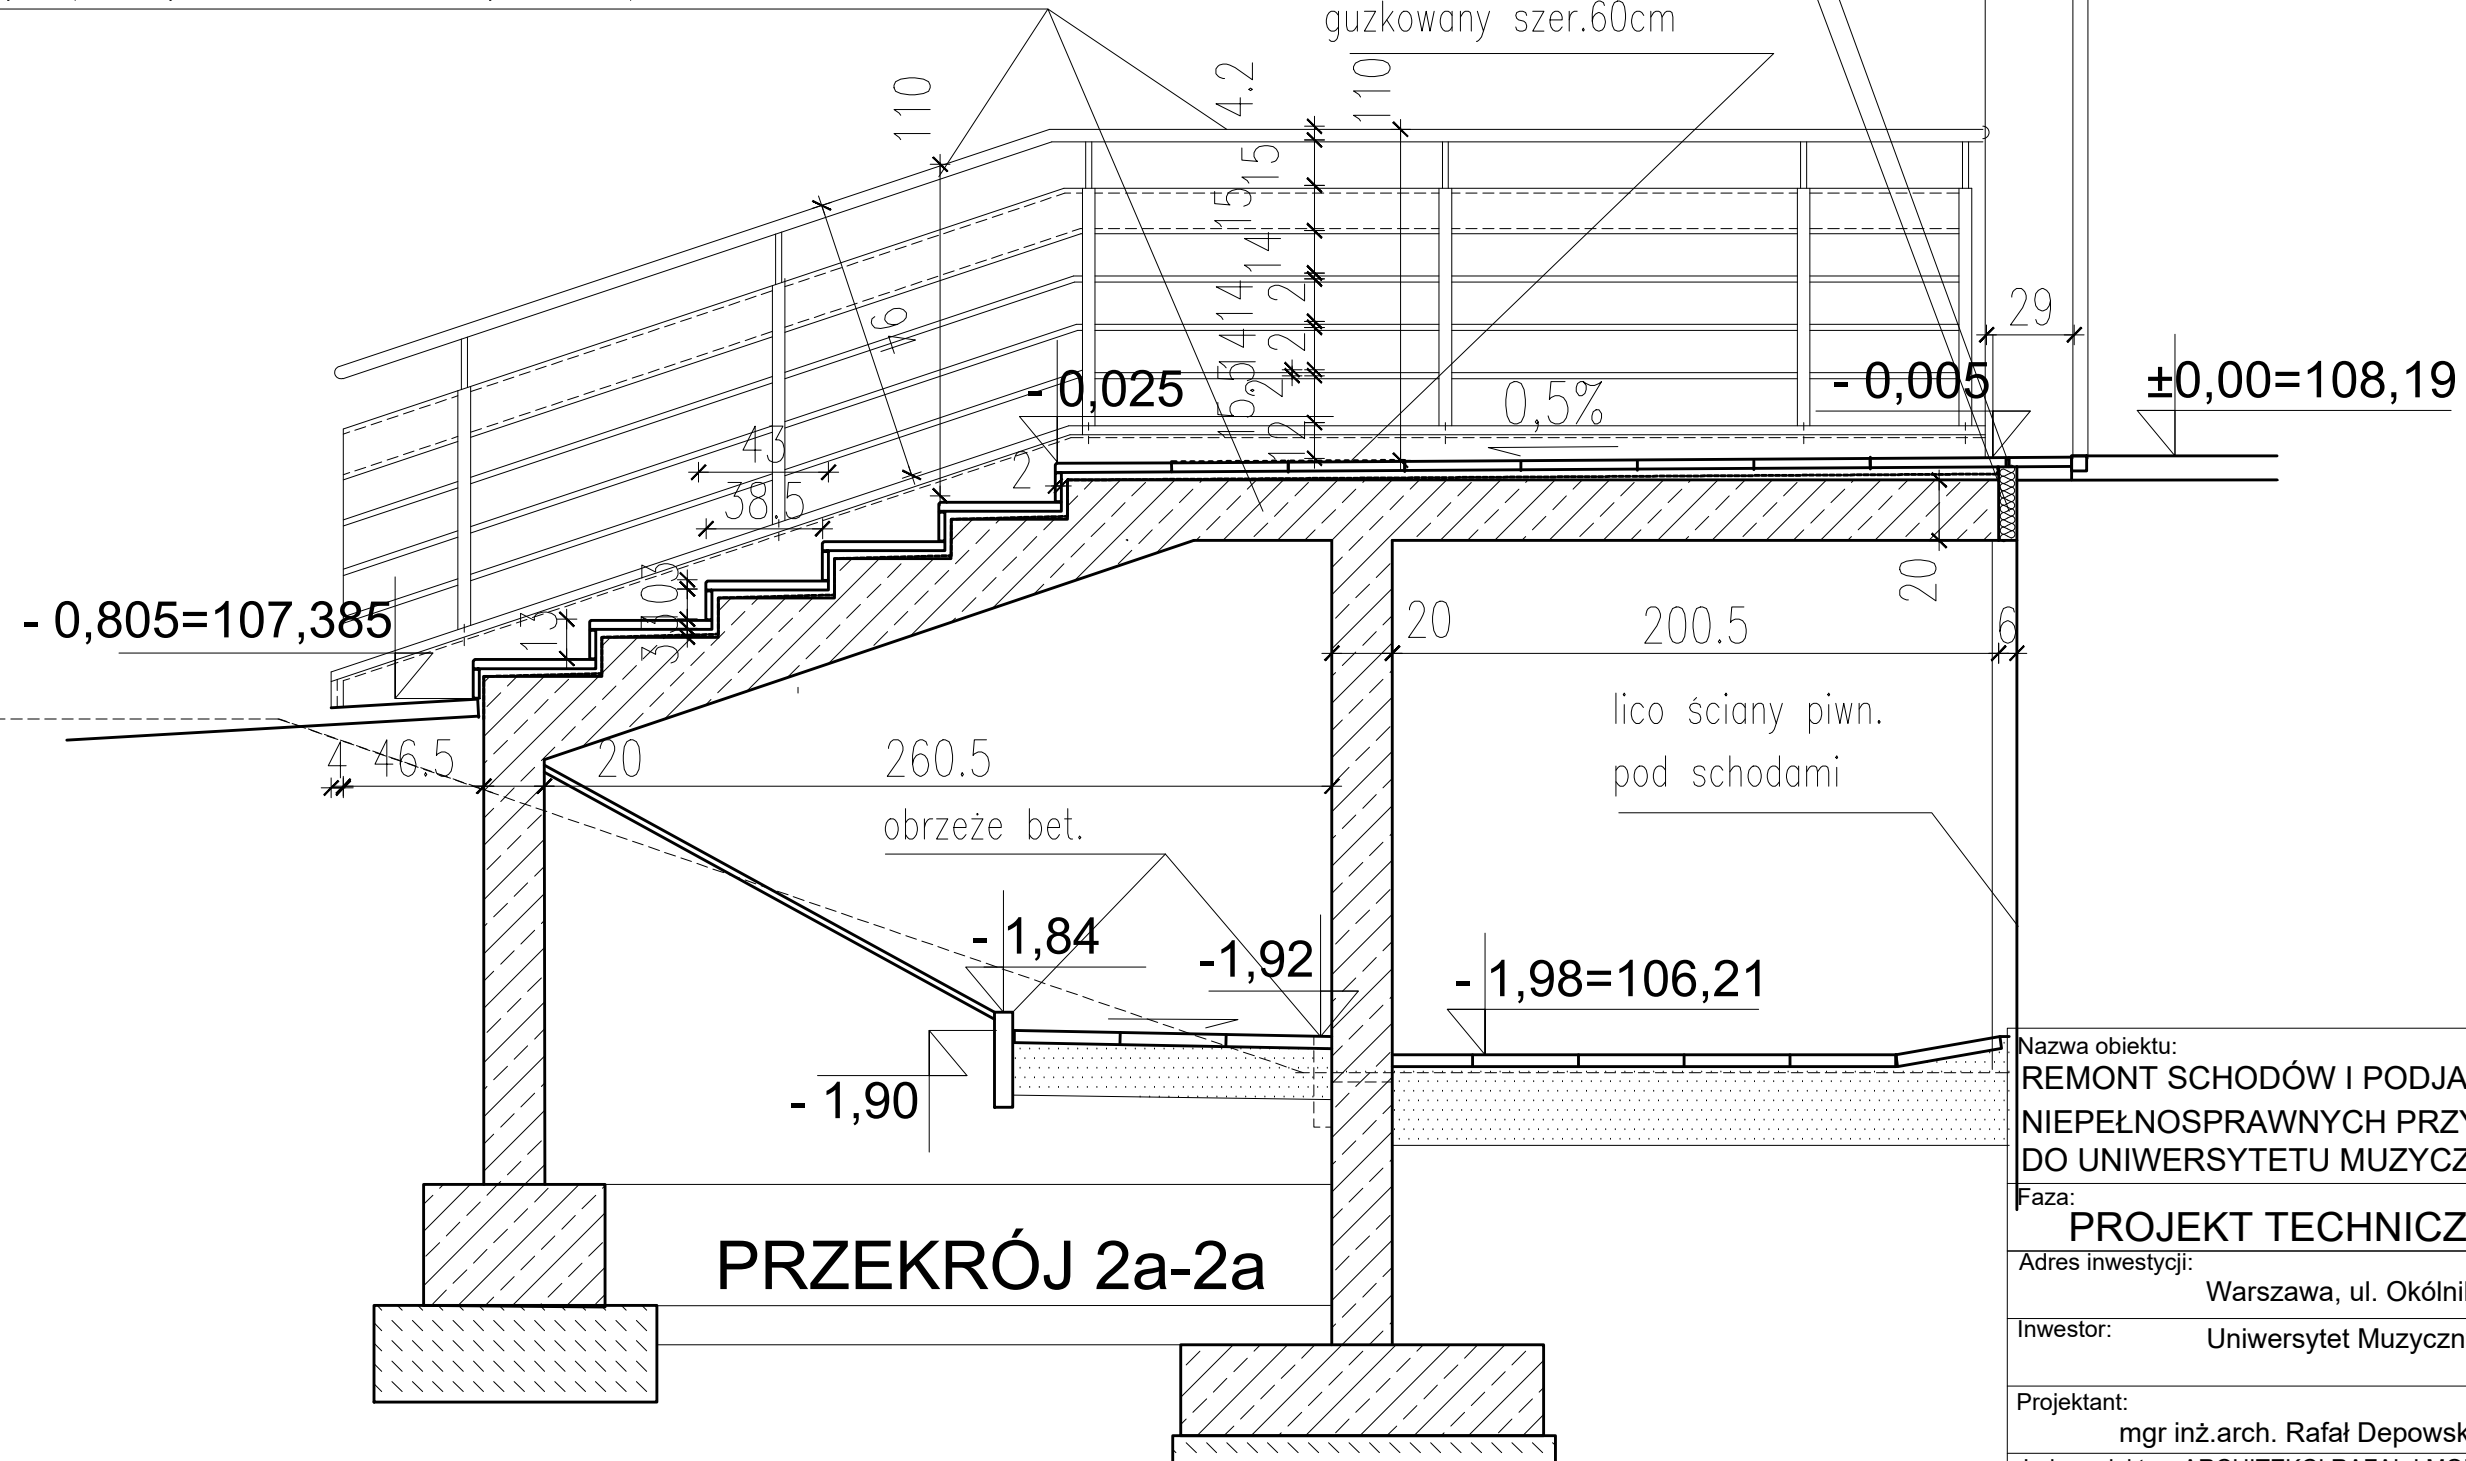

Nazwa obiektu:		
REMONT SCHODÓW I PODJAZDU DLA NIEPEŁNOSPRAWNYCH PRZY WEJŚCIU GŁÓWNYM DO UNIwersYTETU MUZYCZNEGO F. CHOPINA		
Faza:		
PROJEKT TECHNICZNO-WYKONAWCZY		
Adres inwestycji:		
Warszawa, ul. Okólnik 2 dz. nr 94, obręb 5-04-07		
Inwestor:		
Uniwersytet Muzyczny Fryderyka Chopina 00-368 Warszawa, ul. Okólnik 2		
Projektant:		
mgr inż.arch. Rafał Depowski upr.ST-539/90		
Jedn.projekt.: ARCHITEKCI RAFAŁ I MONIKA DEPOWSCY sp. z o.o. ul. Sęczkowa 117 03-986 Warszawa		
Temat rysunku:		
SCHODY - PRZEKRÓJ 2a-2a		
data:	skala:	nr rys.:
06.2021	1:25	A-8