


2xHTKShEkw 1x2x1mm2 – LD7/ w RVS 28mm pt.  
2xHTKShEkw 1x2x1mm2 – LD8/ w RVS 28mm pt.  
HDGs 2x1,5mm2 – linia sygnalizatorów/ na uchwatach E30 pt.  
2xHTKShEkw 1x2x1mm2/PH90 do CSP w recepcji Starej Dziekance  
HTKShEkw 1x2x1mm2/PH90 do tablicy operatorskiej w recepcji Starej Dziekance

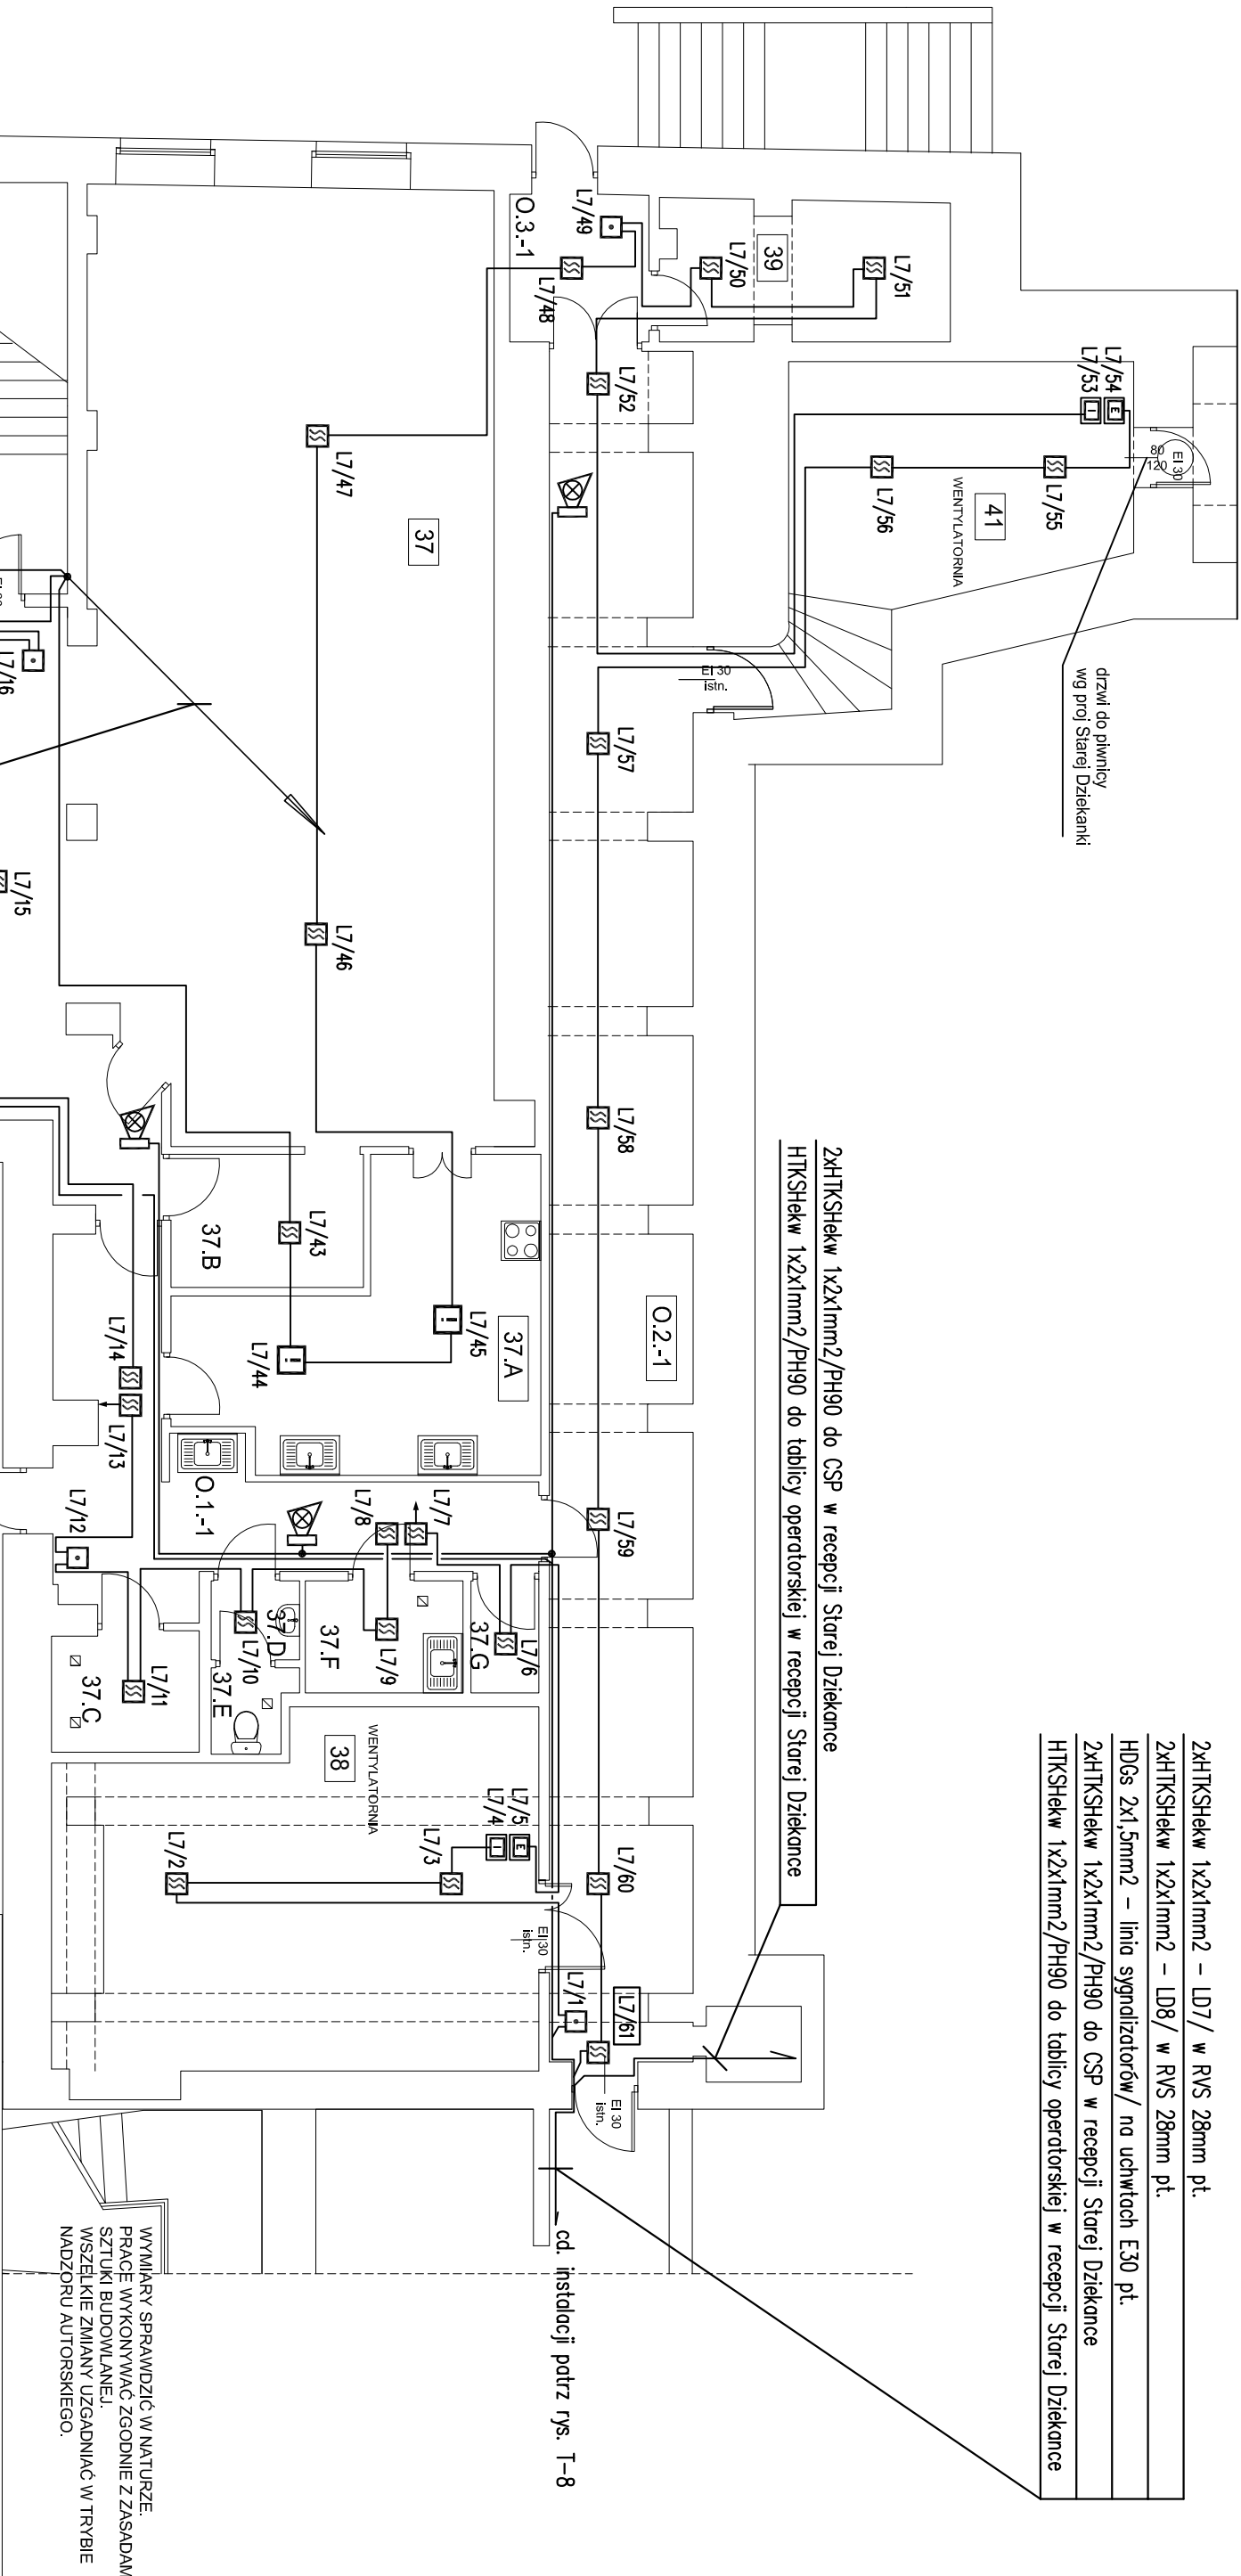

UWAGI I OZNACZENIA RYS. NR T-2

PRACOWNIA REWALORYZACJI ARCHITEKTURY <b>NOWY ZAMEK</b> MARTA PINKIEWICZ-WOZNIAKOWSKA 03-741 Warszawa, ul. Białostocka 22 tel./fax (22) 741 18 05, 608 47 25 39	
OBIEKT: <b>BUDYNKI DZIEKANKI OFICYNA</b>	Umowa nr: 2014/U/018
OPRACOWANIE: <b>PROJEKT WYKONAWCZY DOSTOSOWANIA BUDYNKÓW DO WYMOGÓW PRZECIWPÓŻAROWYCH I SANEPID CZĘŚĆ SAP</b>	Projekt nr : <b>5-NZ-5/14</b>
TEMAT RYSUNKU: <b>SUTERENA - PLAN INSTALACJI</b>	Rys nr : <b>T-13</b>
OPRACOWALI: <b>mgr inż. Jacek Łuczak upr.nr Wa-87/02; MAZ/IE/5325/02</b>	Skala: <b>1:100</b>
SPRAWDZAJĄCY: <b>mgr inż. Piotr Grabowski upr.nr Sp-755/89; MAZ/IE/0648/01</b>	Data wykonania: <b>maj 2014</b>



ERROR: syntaxerror  
OFFENDING COMMAND: --nostringval--

STACK:

/Title  
( )  
/Subject  
(D:20140529203855+02'00' )  
/ModDate  
( )  
/Keywords  
(PDFCreator Version 0.9.5)  
/Creator  
(D:20140529203855+02'00' )  
/CreationDate  
(Samsung)  
/Author  
-mark-