


2xHTKShEkw 1x2x1mm2 – LD1/ w RVS 28mm pt.
HDGs 2x1,5mm2 – linia sygnalizatorów/ na uchłwach E30 pt.

2xHTKShEkw 1x2x1mm2 – LD2/ w RVS 28mm pt.
HDGs 2x1,5mm2 – linia sygnalizatorów/ na uchłwach E30 pt.

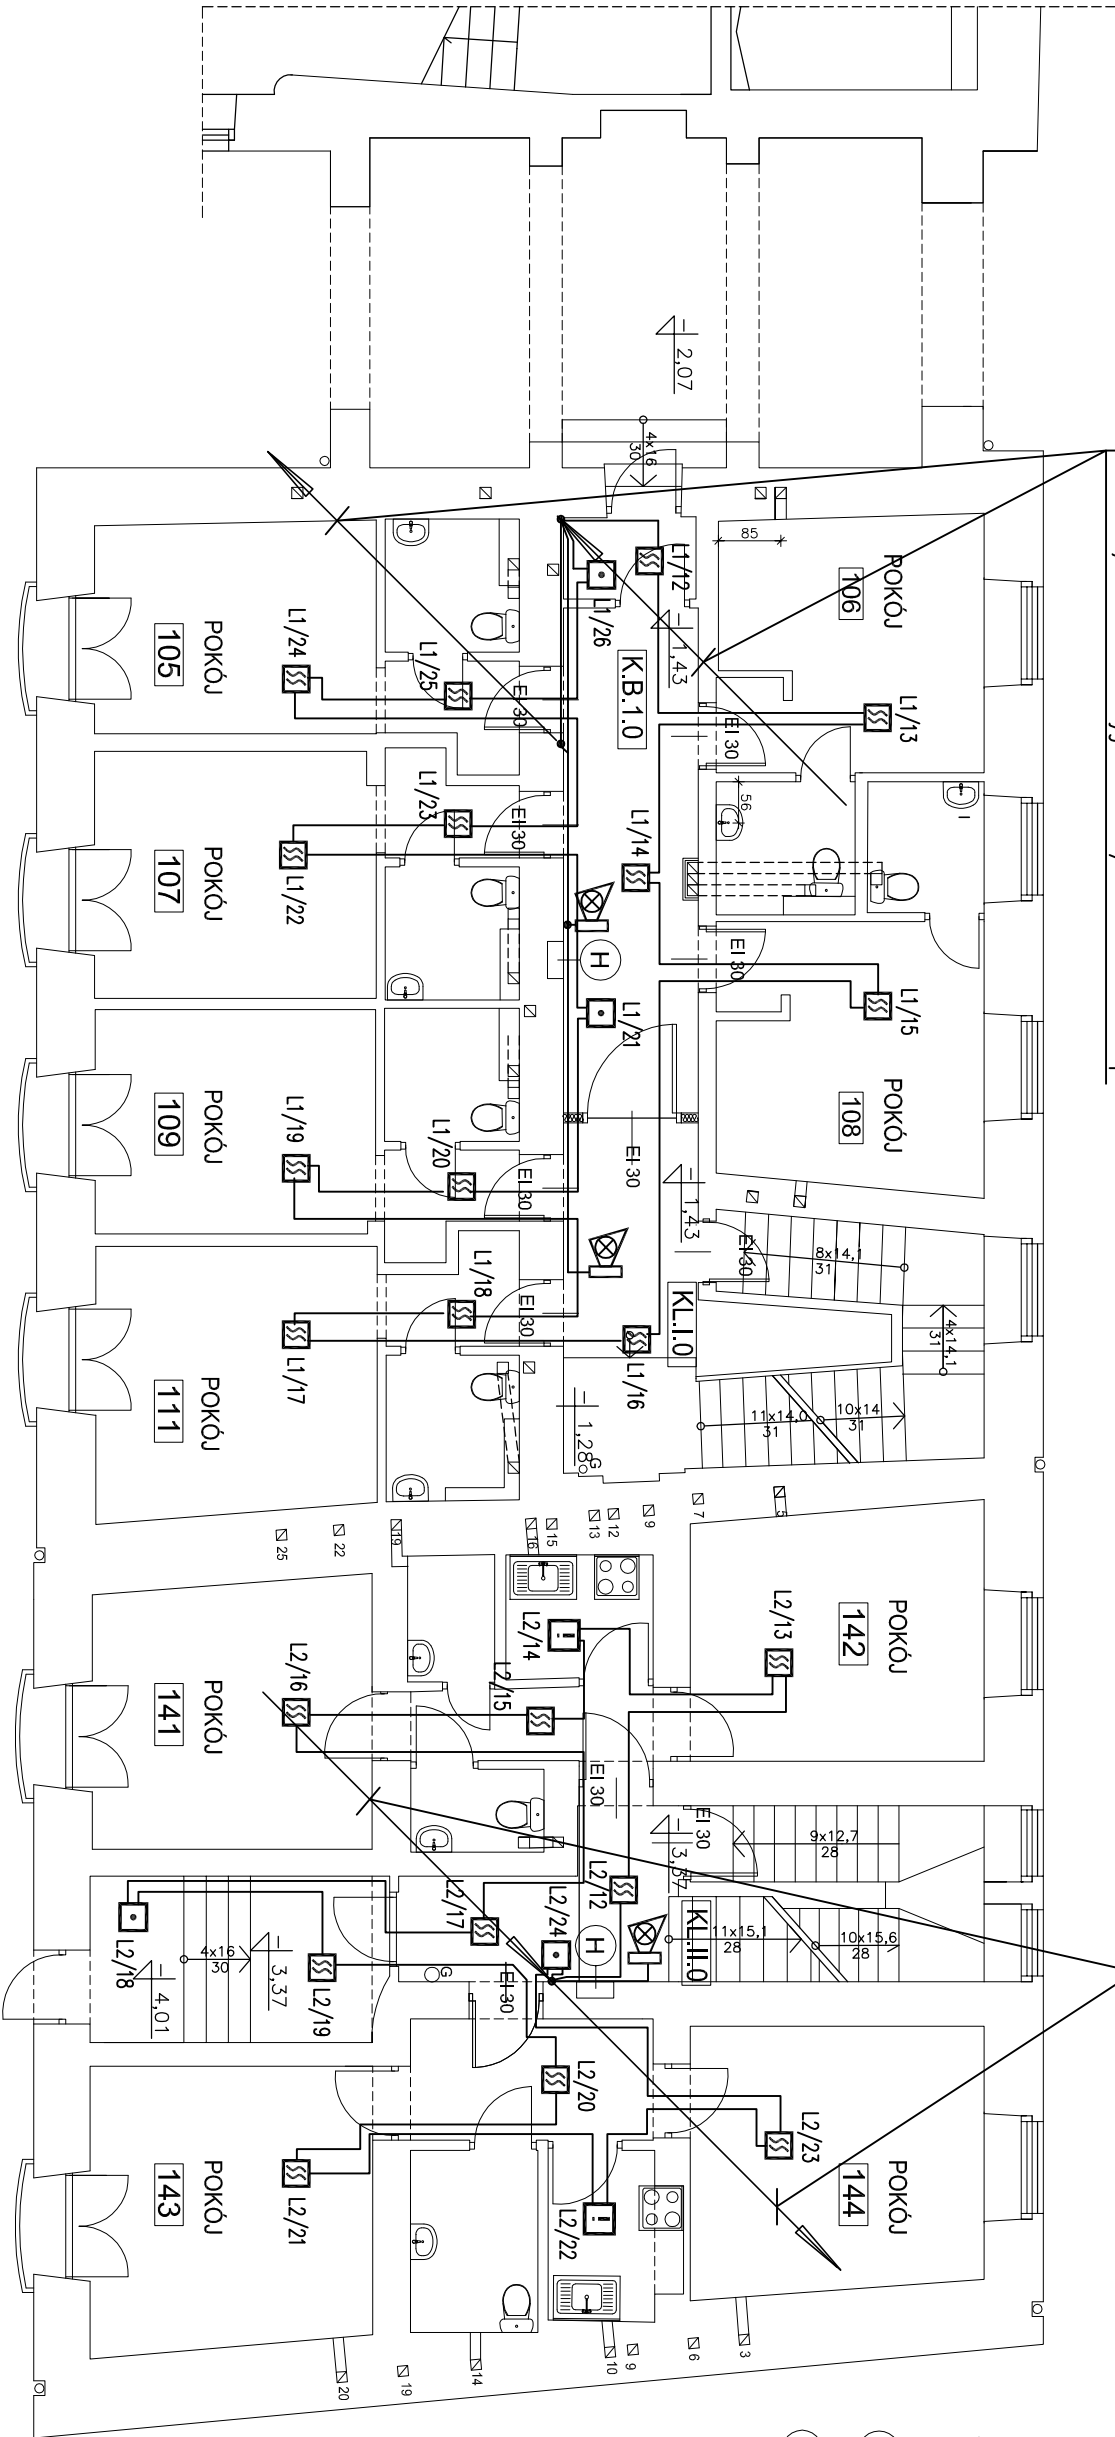

- PRZEWODY WENTYLACJI
GRAWITACYJNEJ
- PŁYNICA
 - PARTER
 - I PIĘTRO
 - II PIĘTRO
 - PODDASZE

LEGENDA

- ══════════ ŚCIANY PROJEKTOWANE
- ══════════ ŚCIANY DO WYBURZENIA
- H HYDRANT
- G GAŚNICA
- H G HYDRANT I GAŚNICA
W JEDNEJ SZAFCE

RZUT PARTERU 1:100



WYMIARY SPRAWDZIĆ W NATURZE.
PRACE WYKONYWAĆ ZGODNIE Z ZASADAMI
SZTUKI BUDOWLANEJ.
WSZELKIE ZMIANY UZGADNIAĆ W TRYBIE
NADZORU AUTORSKIEGO.

ZESTAWIENIE POWIERZCHNI PARTERU			ZESTAWIENIE POWIERZCHNI KOMUNIKACJI PARTERU		
NUMER FUNKCJA	PU [m ²]	WYKOŃCZENIE	NUMER FUNKCJA	PU [m ²]	WYKOŃCZENIE
105 POKÓJ / TOALET	16,12	WYKŁ. / TERAKOTA	K.B.1.0 KOR. TYRZ.	14,66	TERAKOTA
106 POKÓJ / TOALET	15,36	WYKŁ. / TERAKOTA	KL.1.0 KLATKA SCHODOWA	18,76	TERAKOTA
107 POKÓJ / TOALET	17,91	WYKŁ. / TERAKOTA	KL.1.0 KLATKA SCHODOWA	25,43	TERAKOTA
108 POKÓJ / TOALET	15,50	WYKŁ. / TERAKOTA	SUMA	58,85	
109 POKÓJ / TOALET	16,72	WYKŁ. / TERAKOTA	POWIERZCHNIA UŻYTKOWA PARTERU [m ²]		
111 POKÓJ / TOALET	19,15	WYKŁ. / TERAKOTA	PU = 239,42		
141 POKÓJ / KUCHNIA / WC	18,89	WYKŁ. / TERAKOTA			
142 POKÓJ / KUCHNIA / WC	21,27	WYKŁ. / TERAKOTA			
144 POKÓJ / KUCHNIA / WC	20,96	WYKŁ. / TERAKOTA			
SUMA	180,57				

uwagi i oznaczenia rys. nr T-2

<p>PRACOWNIA REWALORYZACJI ARCHITEKTURY</p> <p>NOWY ZAMEK</p> <p>MARTA PIKIEWICZ-WOŹNIAKOWSKA</p> <p>03-741 Warszawa, ul. Białostocka 22 tel./fax (22) 741 18 05, 608 47 25 39</p>	
OBIEKT:	Umowa nr: 2014/U/018
BUDYNKI DZIEKANKI	ul. Bednarska 29 i Bednarska 31
OPRACOWANIE:	Projekt nr: 5-NZ-5/14
PROJEKT WYKONAWCZY	
DOSTOSOWANIA BUDYNKÓW DO WYMOGÓW	
PRZECIWOŻAROWYCH I SANEPID	
CZEŚĆ SAP	
TEMAT RYSUNKU:	Rys nr: T-3
PARTER - PLAN INSTALACJI	
PROJEKTANT:	mgr inż. Jacek Łuczak
upr.nr Wa-87/02; MAZ/IE/5325/02	
mgr inż. Jacek Łuczak	Skala: 1:100
SPRAWDZAJĄCY:	Data wykonania: maj 2014
mgr inż. Piotr Grabowski	
upr.nr St-755/89; MAZ/IE/0648/01	

ERROR: syntaxerror
OFFENDING COMMAND: --nostringval--

STACK:

/Title
()
/Subject
(D:20140529203430+02'00')
/ModDate
()
/Keywords
(PDFCreator Version 0.9.5)
/Creator
(D:20140529203430+02'00')
/CreationDate
(Samsung)
/Author
-mark-