


2xHTKShkw 1x2x1mm2 – LD1/ w RVS 28mm pt.

HDGs 2x1,5mm2 – linia sygnalizatorów/ na uchłwach E30 pt.

2xHTKShkw 1x2x1mm2 – LD2/ w RVS 28mm pt.

HDGs 2x1,5mm2 – linia sygnalizatorów/ na uchłwach E30 pt.

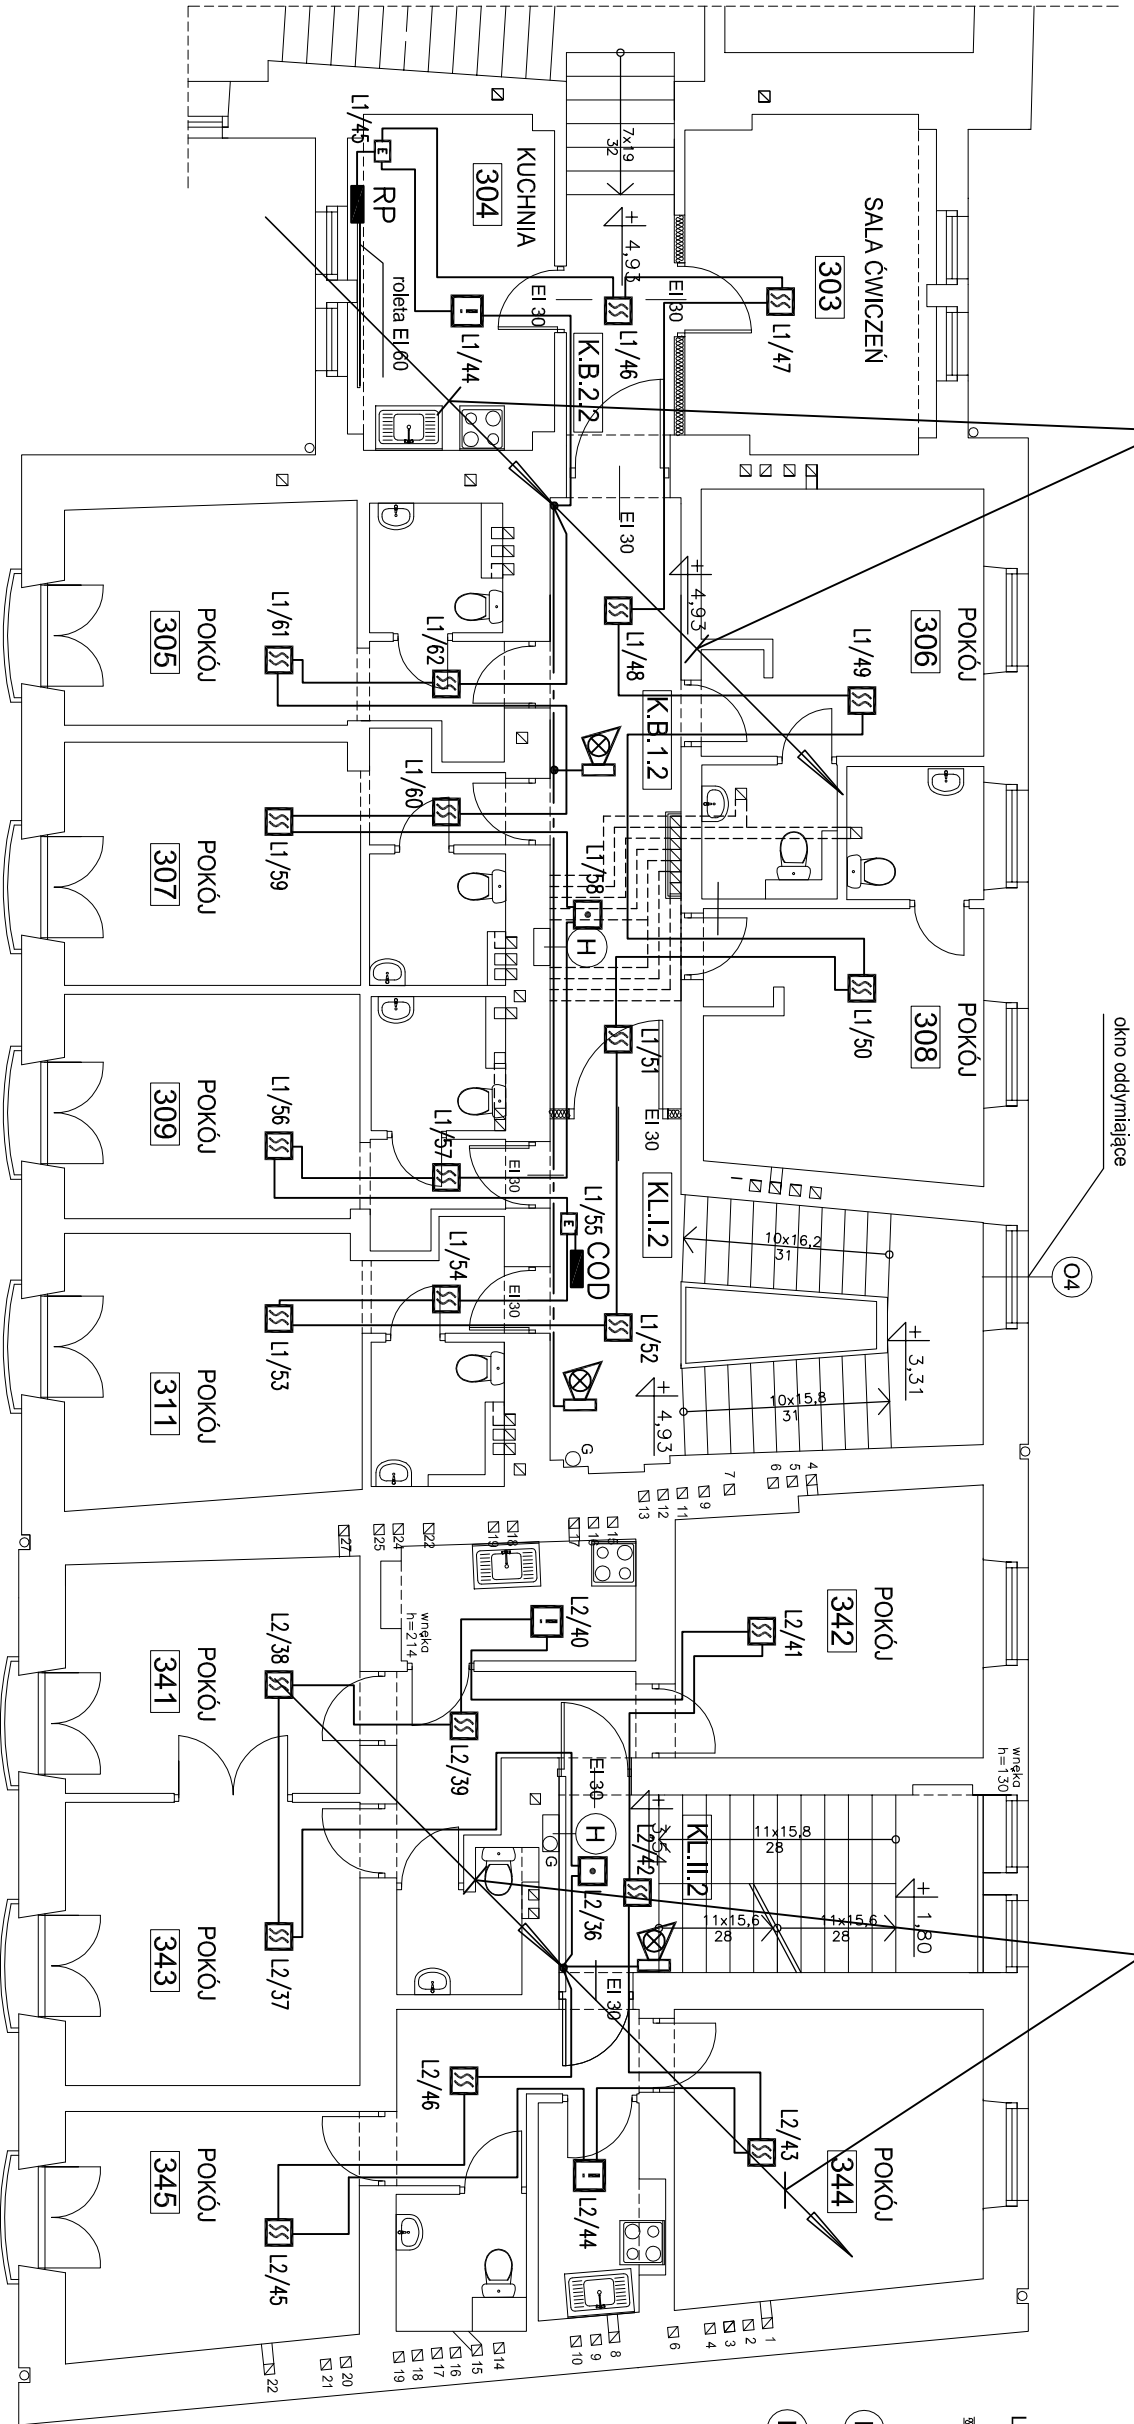

LEGENDA

ŚCIANY PROJEKTOWANE
W TECHNOLOGII GK

ŚCIANY DO WYBURZENIA

HYDRANT

GAŚNICA

HYDRANT I GAŚNICA
W JEDNEJ SZAFCE

PRZEWODY WENTYLACJI
GRAWITACYJNEJ

- PIWNICA
- PARTER
- I PIĘTRO
- II PIĘTRO
- PODDASZE

RZUT II PIĘTRA 1:100

WYMIARY SPRAWDZIĆ W NATURZE.
PRACE WYKONYWAĆ ZGODNIE Z ZASADAMI
SZTUKI BUDOWLANEJ.
WSZEKIE ZMIANY UZGADNIAC W TRYBIE
NADZORU AUTORSKIEGO.



ZESTAWIENIE POWIERZCHNI PIĘTRO II			ZESTAWIENIE POWIERZCHNI KOMUNIKACJI II PIĘTRA		
NUMER	FUNKCJA	PU [m2]	WYKONCZENIE	NUMER	FUNKCJA
303	SALA ĆWICZEŃ	15,01	TERAKOTA	K.B.1.2	KORYTARZ
304	KUCHNIA	12,41	TERAKOTA	K.B.2.2	KORYTARZ
306	POKÓJ / TOALETA	17,12	WYKL. / TERAKOTA	KL.1.2	KLATKA SCHODOWA
307	POKÓJ / TOALETA	18,51	WYKL. / TERAKOTA	KL.1.2	KLATKA SCHODOWA
308	POKÓJ / TOALETA	16,64	WYKL. / TERAKOTA	SUMA	56,52
309	POKÓJ / TOALETA	17,40	WYKL. / TERAKOTA	POWIERZCHNIA UŻYTKOWA II PIĘTRA [m2]	
311	POKÓJ / TOALETA	19,90	WYKL. / TERAKOTA	PU =	288,46
341	POKÓJ / KUCHNIA / WC	17,28	WYKL. / TERAKOTA		
342	POKÓJ / KUCHNIA / WC	19,22	WYKL. / TERAKOTA		
343	POKÓJ / KUCHNIA / WC	19,96	WYKL. / TERAKOTA		
344	POKÓJ / KUCHNIA / WC	22,71	WYKL. / TERAKOTA		
345	POKÓJ / KUCHNIA / WC	19,35	WYKL. / TERAKOTA		
SUMA		231,93			

uwagi i oznaczenia rys. nr T-2

PRACOWNIA REWALORYZACJI ARCHITEKTURY NOWY ZAMEK MARTA PIKIEWICZ-WOŹNIAKOWSKA 03-741 Warszawa, ul. Białostocka 22 tel./fax (22) 741 18 05, 608 47 25 39	
OBIEKT: BUDYNKI DZIEKANKI ul. Bednarska 29 i Bednarska 31	Umowa nr: 2014/U/018
OPRACOWANIE: PROJEKT WYKONAWCZY DOSTOSOWANIA BUDYNKÓW DO WYMOGÓW PRZECIWOŻAROWYCH I SANEPID CZĘŚĆ SAP	Projekt nr : 5-NZ-5/14
TEMAT RYSUNKU: RZUT II PIĘTRA- PLAN INSTALACJI	Rys nr : T-5
PROJEKTANT: mgr inż. Jacek Łuczak upr.nr Wa-87/02; MAZ/IE/ 5325/02	Skala: 1:100
SPRAWDZAJĄCY: mgr inż. Piotr Grabowski upr.nr St-755/89; MAZ/IE/0648/01	Data wykonania: maj 2014

ERROR: syntaxerror
OFFENDING COMMAND: --nostringval--

STACK:

/Title
()
/Subject
(D:20140529203516+02'00')
/ModDate
()
/Keywords
(PDFCreator Version 0.9.5)
/Creator
(D:20140529203516+02'00')
/CreationDate
(Samsung)
/Author
-mark-