


# ISTNIEJĄCY KOMIN 2

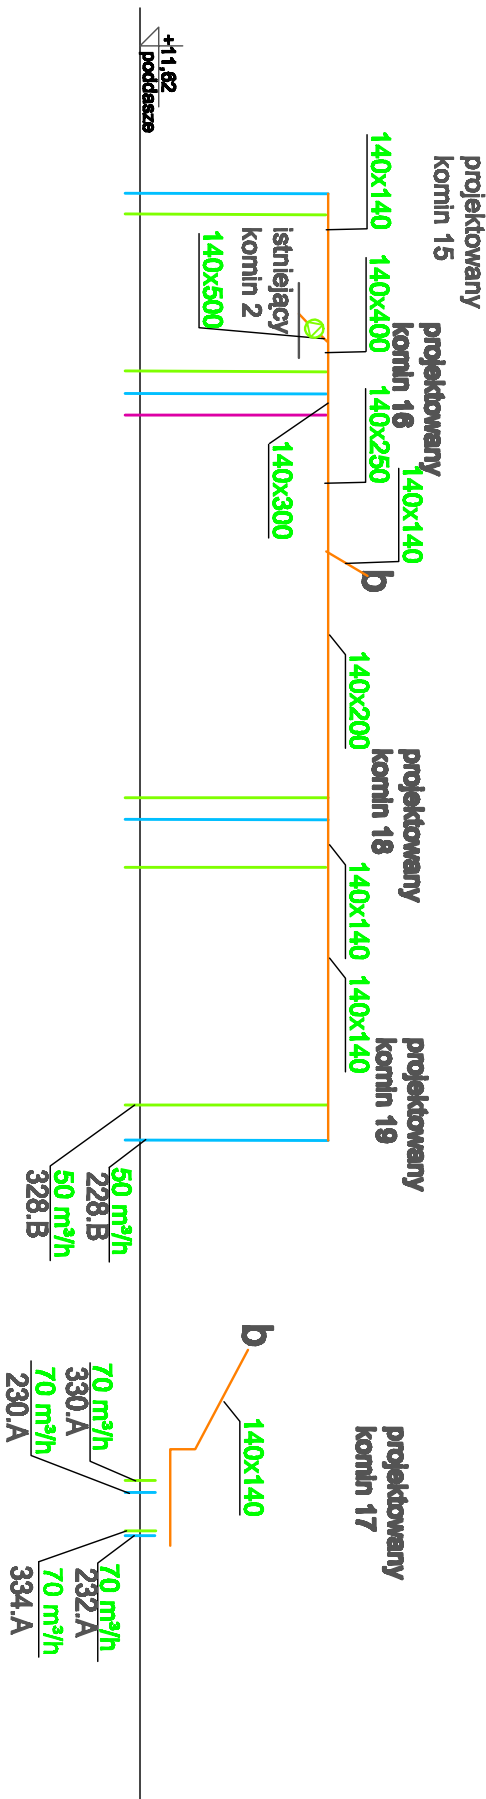

UWAGA: WYMIARY PIONÓW KANAŁÓW GRAWITACYJNYCH I KANAŁÓW ZBIORCZYCH NA PODDASZU WG PROJEKTU ARCHITEKTURY

## LEGENDA

PRZEWODY WENTYLACJI GRAWITACYJNEJ

PIWNICA

PARTER

I PIĘTRO

II PIĘTRO

wentylator wydajowy z łazienk, WC

przepustnica regulacyjna

wentylator wydajowy montowany na kanałach wg z proj. architektury

WYMIARY SPRAWDZIĆ W NATURZE.  
PRACE WYKONYWAĆ ZGODNIE Z ZASADAMI SZTUKI BUDOWLANEJ.  
WSZELKIE ZMIANY UZGADNIĄĆ W TRYBIE NADZORU AUTORSKIEGO.

PRACOWNIA REWALORYZACJI ARCHITEKTURY <b>NOWY ZAMEK</b> MARTA PIŃKOWICZ-WOŹNIAKOWSKA 03-741 Warszawa, ul. Białosocka 22 tel./fax (22) 741 18 05, 608 47 25 39		Tytuł 2014/018	
OBIEKT:	DOM STUDENCKI NOWA DZIEKANKA Warszawa Krakowskie Przedmieście 88	Projekt nr.:	
OPRACOWANIE:	PROJEKT WYKONAWCZY INSTALACJI SANITARNYCH DOSTOSOWANIA BUDYNKÓW DO WYMAGÓW PRZECIWOZAROWYCH I SANITARNYCH	4-NZ-S/14	
TRWAŁY RYSUNEK:	WENTYLACJA MECHANICZNA SCHEMAT WENTYLACJI GRAWITACYJNEJ	Rysunek:	
OPRACOWAŁ:	mgr inż. Ludwika Gredo - Włókała mgr inż. 81-89/67, MAZ/8084501;	Skala:	
SPRAWDZIŁ:	mgr inż. Adam Grabowski mgr inż. Wa - 60/95; MAZ/8084501	Data wykonania:	
		maj 2014	