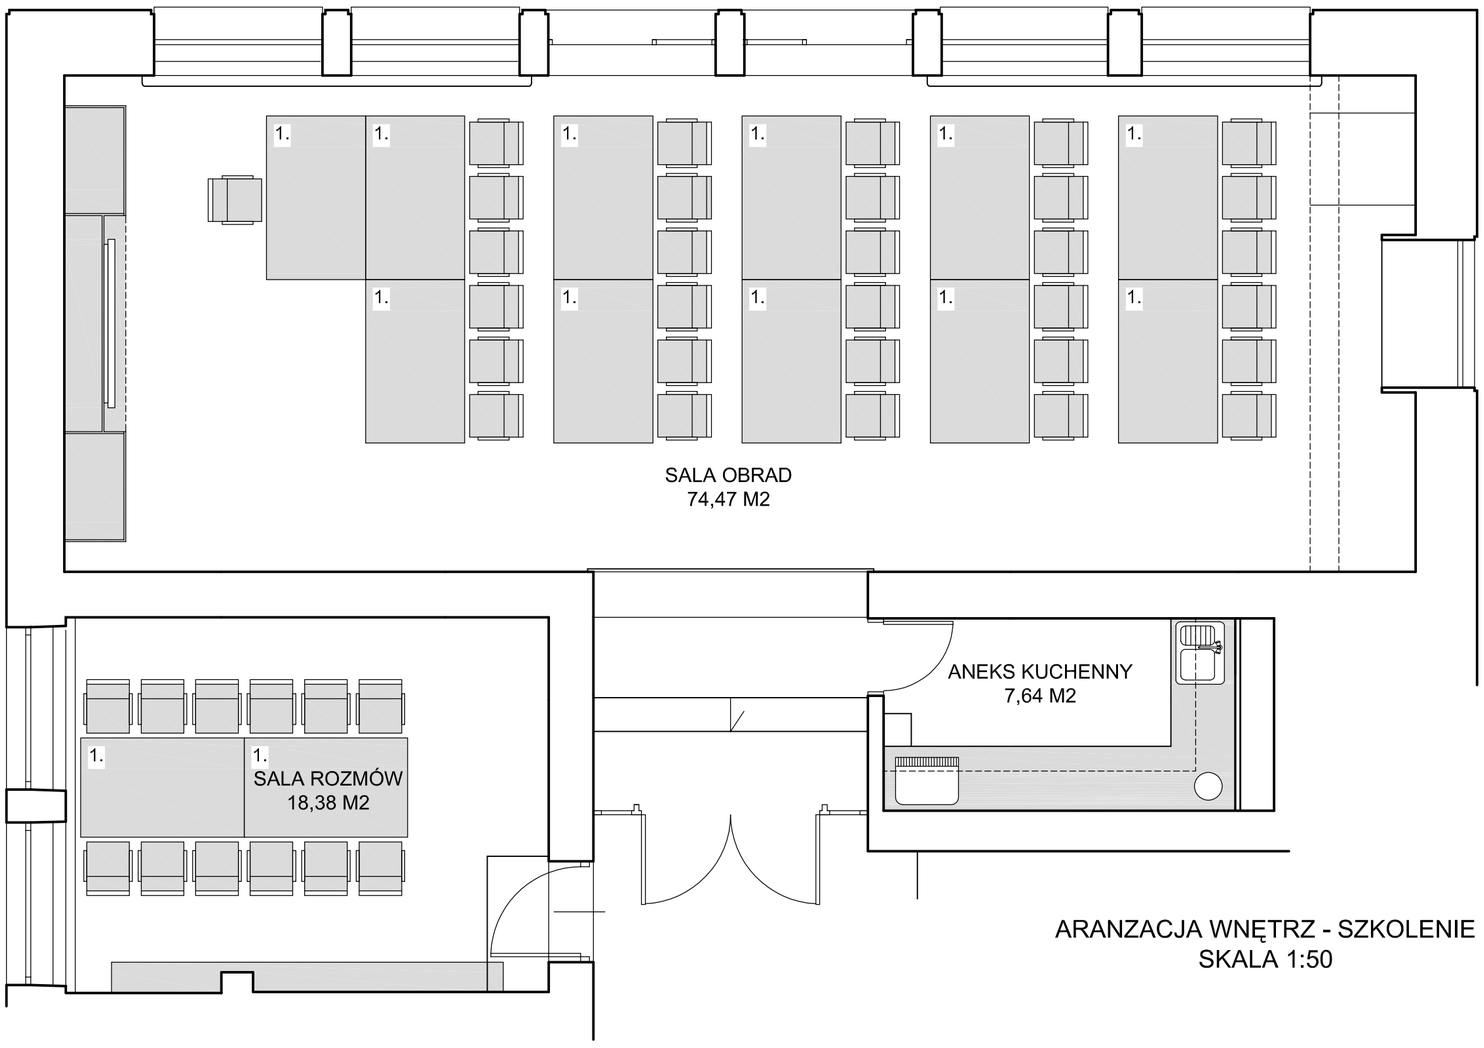


ARANZACJA WNĘTRZ - SZKOLENIE
SKALA 1:50

LEGENDA OZNACZEŃ:

1. Stół konferencyjny 165x100 cm. z płyty meblowej lakierowanej na biało (połysk) 13 sztuk.

Krzesło konferencyjne tapicerowane 49x54cm 43 sztuki.

Monitor LCD lub plazmowy 1 sztuka.

Zlew z ociekaczem ze stali nierdz. 1 sztuka.

Ekspres do kawy ciśnieniowy 1 sztuka.

UWAGI:

WSZELKIE NIEJASNOŚCI I NIEZGODNOŚCI WYJAŚNIAĆ Z PROJEKTANTAMI W TRYBIE NADZORU AUTORSKIEGO.

OPRACOWANIE STANOWI KOMPLET Z PROJEKTEM KONSTRUKCJI I PROJEKTAMI BRANŻOWYMI. PRZED PRZYTĄPIENIEM DO WYKONYWANIA KAŻDEGO Z ETAPÓW REALIZACJI NALEŻY ZAPOZNAC SIĘ Z KOMPLETEM DOKUMENTACJI.

GRZEGORY & PARTNERZY
A R C H I T E K C I
01-708 WARSZAWA UL. SŁODOWIEC 1/19 TEL/FAX: 022 834 60 55 mail: grzegoryipartnerzy@ wp.pl

OBIEKT:	GMACH UNIWERSYTETU MUZYCZNEGO FRYDERYKA CHOPINA Warszawa, Ul. Okólnik 2
INWESTOR:	UNIWERSYTET MUZYCZNY FRYDERYKA CHOPINA Warszawa, Ul. Okólnik 2
OPRACOWANIE:	PROJEKT ARANZACJI SALI SENATU Z ZAPLECZEM I POKOJEM SPOTKAŃ W BUDYNKU UNIWERSYTETU MUZYCZNEGO FRYDERYKA CHOPINA Warszawa, Ul. Okólnik 2
TEMAT RYS:	ARANZACJA WNĘTRZ szkolenie
PROJEKTANCI:	mgr inż. arch. Jarosław Grzegory mgr inż. arch. Marcin Urbanek

Rodzaj proj.	Nr rys.	Il. rysunków	Data:	Skala:
Proj. wn.	03		12.2013	1:50