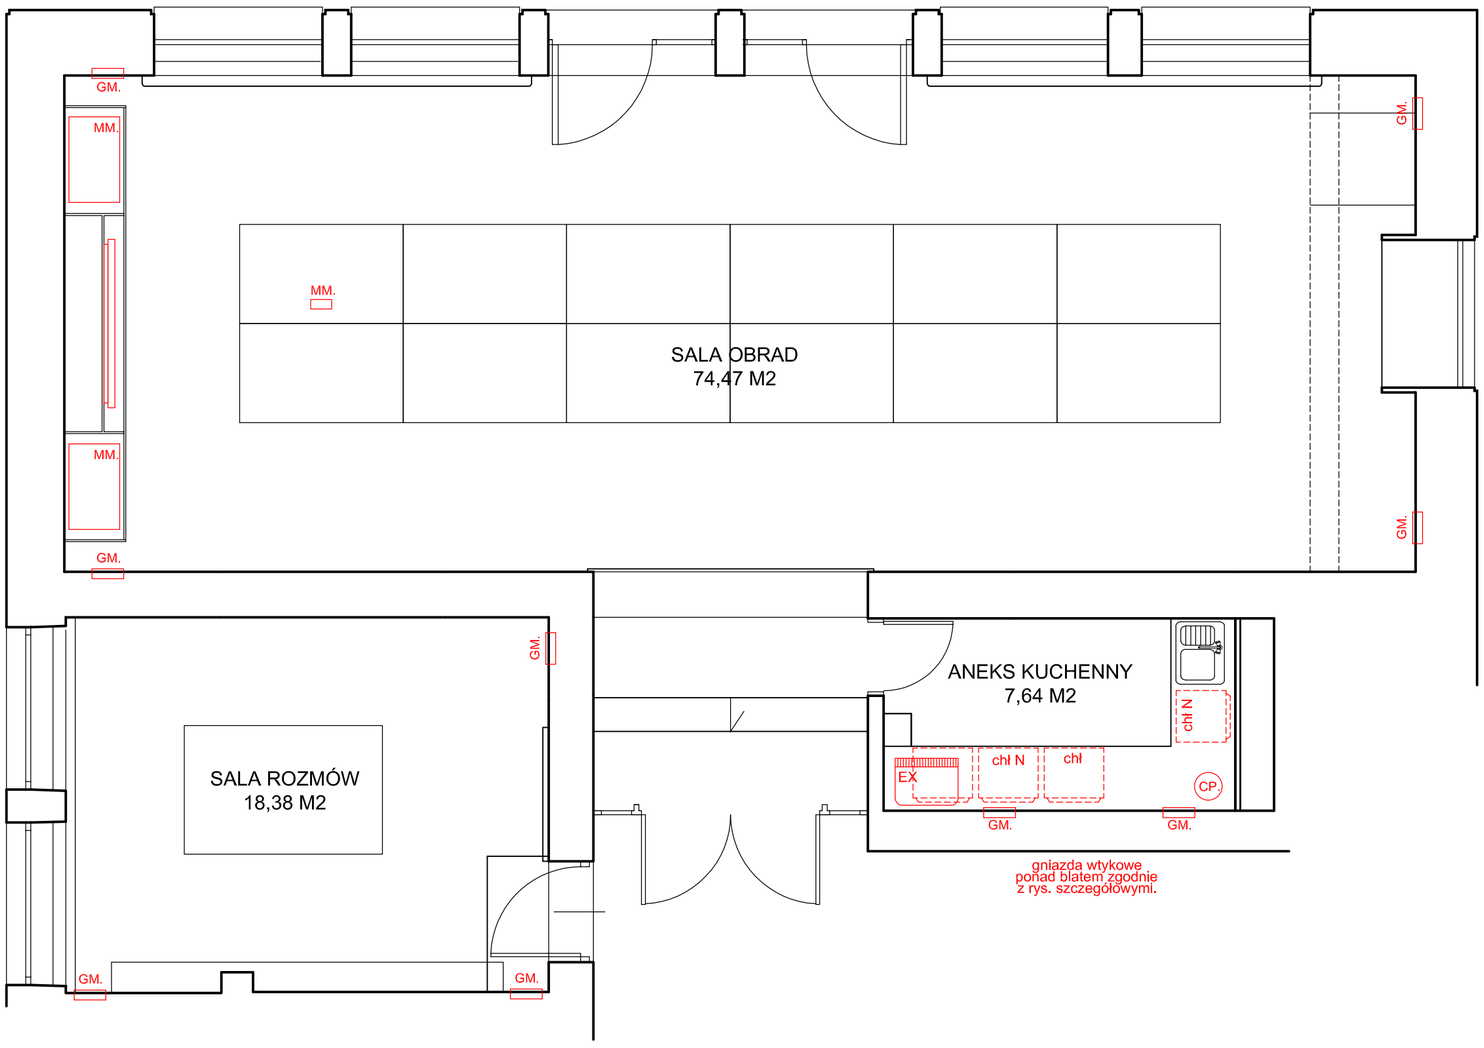


LEGENDA OZNACZEŃ:

- MM. — Zestaw urządzeń multimedislnych do obsługi sali.
- MM. — Gniazdo w blacie stołu do obsługi urządzeń multimedialnych. Mozliwośc podpięcia laptopa.
- Monitor-TV LCD, lub plazmowy wymiary ok. 170 x100 cm.
- GM. — zestaw gniazd wtykowych i multimedialnych.
- EX — Ekspres do kawy ciśnieniowy.
- CB. — Czajnik bezprzewodowy.
- chł — Chłodziarko-zamrażarka podblatowa w zabudowie meblowej.
- chł N — Chłodziarka na napoje podblatowa w zabudowie meblowej.

UWAGI:

WSZELKIE NIEJASNOŚCI I NIEZGODNOŚCI WYJAŚNIAĆ Z PROJEKTANTAMI W TRYBIE NADZORU AUTORSKIEGO.

OPRACOWANIE STANOWI KOMPLET Z PROJEKTAMI BRANŻOWYMI. PRZED PRZYTĄPIENIEM DO WYKONYWANIA KAŻDEGO Z ETAPÓW REALIZACJI NALEŻY ZAPOZNAC SIĘ Z KOMPLETEM DOKUMENTACJI.

GRZEGORY & PARTNERZY
A R C H I T E K C I
01-708 WARSZAWA UL. SŁODOWIEC 1/19 TEL/FAX: 022 834 60 55 mail: grzegoryipartnerzy@ wp.pl

OBIEKT:	GMACH UNIWERSYTETU MUZYCZNEGO FRYDERYKA CHOPINA Warszawa, Ul. Okólnik 2
INWESTOR:	UNIWERSYTET MUZYCZNY FRYDERYKA CHOPINA Warszawa, Ul. Okólnik 2
OPRACOWANIE:	PROJEKT ARANZACJI SALI SENATU Z ZAPLECZEM I POKOJEM SPOTKAŃ W BUDYNKU UNIWERSYTETU MUZYCZNEGO FRYDERYKA CHOPINA Warszawa, Ul. Okólnik 2
TEMAT RYS:	WYTYCZNE ELEKTRYCZNE
PROJEKTANCI:	mgr inż. arch. Jarosław Grzegory mgr inż. arch. Marcin Urbanek

Rodzaj proj.	Nr rys.	Il. rysunków	Data:	Skala:
Proj. wn.	04		12.2013	1:50