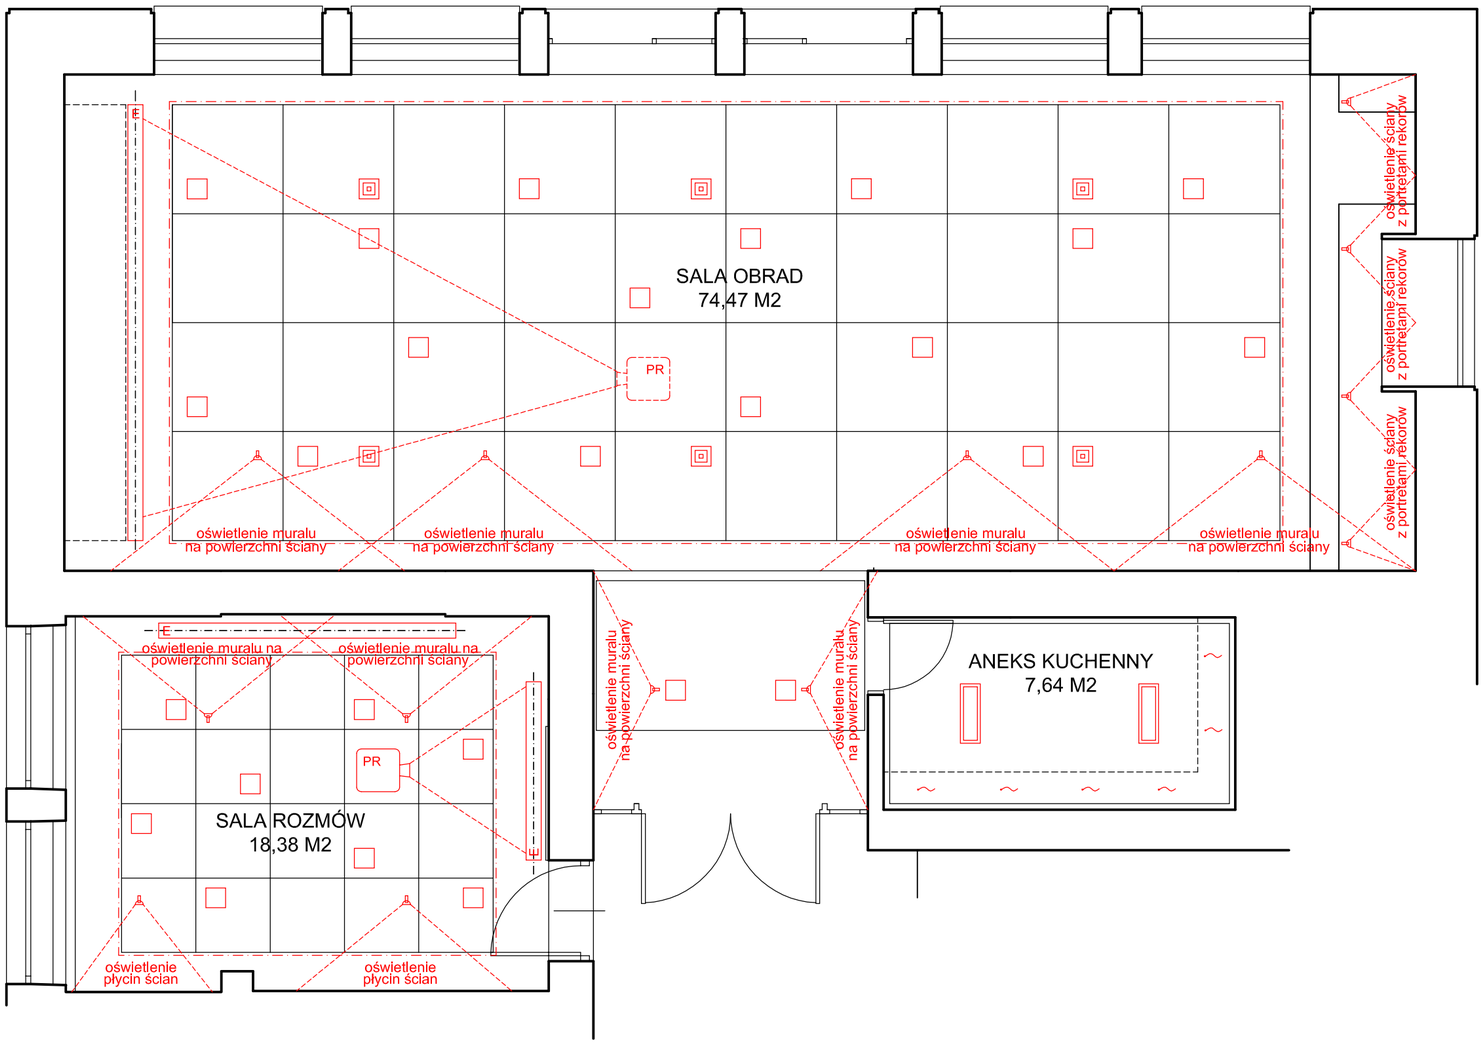



LEGENDA OZNACZEŃ:

- Lampa ok, 20x20 cm montowana w suficie podwieszonym.
- Lampa ok, 60x20 cm wiszaca na linkach stalowych.
- Reflektor kierunkowy do ekspozycji elementów dekoracyjnych.
- Listwy LED montowane w bocznej ściance sufitu podwieszonego
- Oświetlenie pod szafkami wiszącymi (aneks kuchenny).
- PR — Projektor podwieszony pod sufitem teleskopowo.
- Ekran projekcyjny rozwijany elektrycznie.
- Głośnik wbudowany w sufit podwieszony.

UWAGI:

WSZELKIE NIEJASNOŚCI I NIEZGODNOŚCI WYJAŚNIAĆ Z PROJEKTANTAMI W TRYBIE NADZORU AUTORSKIEGO.

OPRACOWANIE STANOWI KOMPLET Z PROJEKTAMI BRANŻOWYMI. PRZED PRZYTĄPIENIEM DO WYKONYWANIA KAŻDEGO Z ETAPÓW REALIZACJI NALEŻY ZAPOZNAC SIĘ Z KOMPLETEM DOKUMENTACJI.

**GRZEGORY & PARTNERZY**
A R C H I T E K C I
01-708 WARSZAWA UL. SŁODOWIEC 1/19 TEL/FAX: 022 834 60 55 mail: grzegoryipartnerzy@ wp.pl

| | |
|---|---|
| OBIEKT: | GMACH UNIWERSYTETU MUZYCZNEGO FRYDERYKA CHOPINA Warszawa, Ul. Okólnik 2 |
| INWESTOR: | UNIWERSYTET MUZYCZNY FRYDERYKA CHOPINA Warszawa, Ul. Okólnik 2 |
| OPRACOWANIE: | PROJEKT ARANZACJI SALI SENATU Z ZAPLECZEM I POKOJEM SPOTKAŃ W BUDYNKU UNIWERSYTETU MUZYCZNEGO FRYDERYKA CHOPINA Warszawa, Ul. Okólnik 2 |
| TEMAT RYS: | WYTYCZNE ELEKTRYCZNE |
| PROJEKTANCI: | mgr inż. arch. Jarosław Grzegory<br>mgr inż. arch. Marcin Urbanek |

| Rodzaj proj. | Nr rys. | Il. rysunków | Data: | Skala: |
|---|---|---|---|---|
| Proj. wn. | 05 | | 12.2013 | 1:50 |