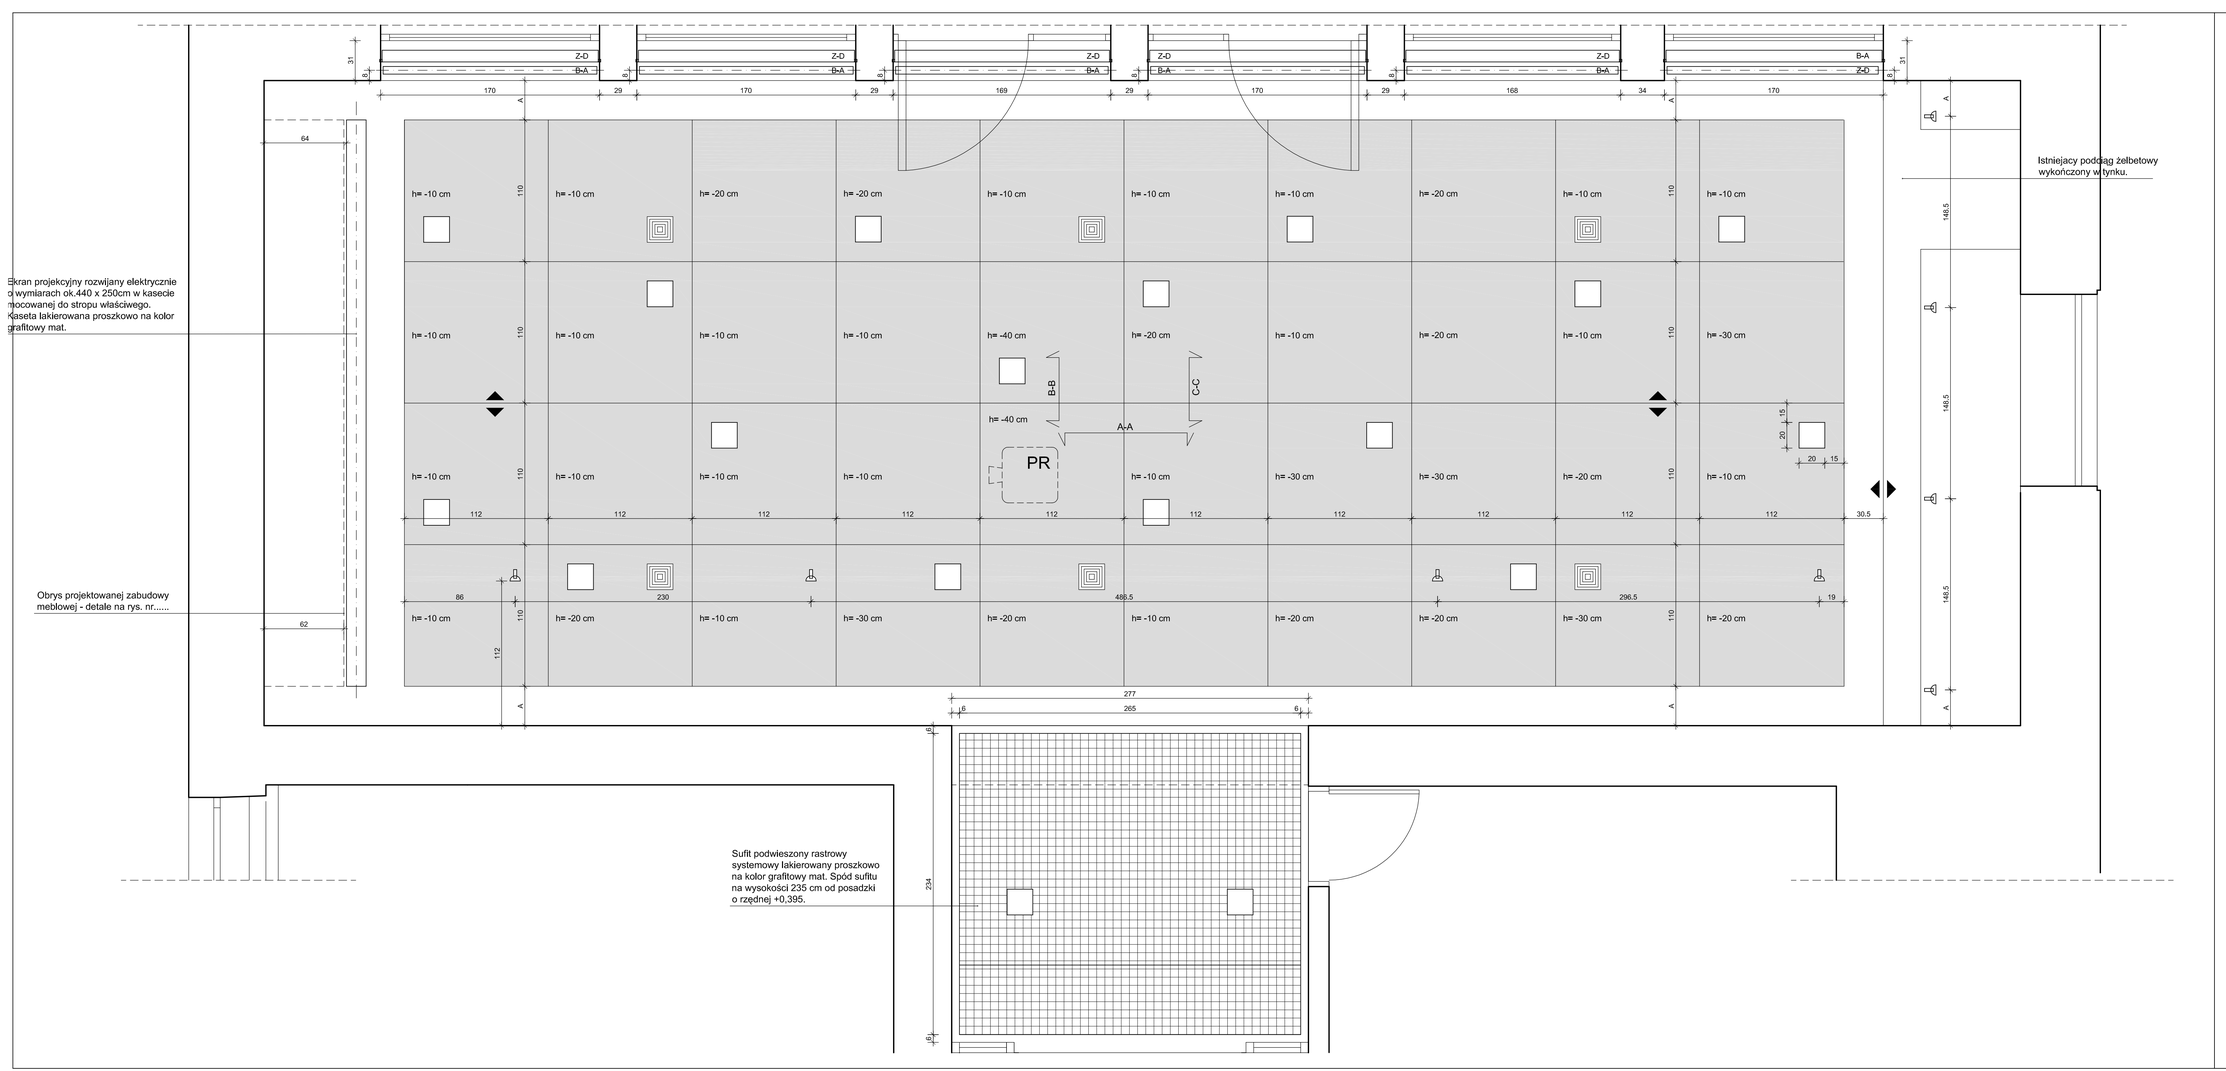


LEGENDA OZNACZEŃ:

- PODZĄTEK ROZMIERZANIA I UKŁADANIA PŁYTEK
- A — WYMIAR WYNIKOWY POWSTAŁY PRZY ROZMIERZANIU OD ZADANEJ OSI
- B — WYMIAR WYNIKOWY POWSTAŁY PRZY ROZMIERZANIU OD ZADANEJ KRAWĘDZI LUB ŚCIANY
- Lampa ok, 20x20 cm montowana w suficie podwieszonym.
- Reflektor kierunkowy do ekspozycji elementów dekoracyjnych.
- PR — Projektor podwieszony pod sufitem.
- Głośnik wbudowany w sufit podwieszony.
- Z-D — Żaluzje drewniane mocowane do nadproży okien, opuszczane ręcznie, bez kasety. Listwy drewniane o szerokości 5 cm i grubości 0,8 cm.
- B-A — Rolety typu BLOCK-OUT z bocznymi prowadnicami, mocowane do nadproży okien, opuszczane ręcznie. Kaseta lakierowana proszkowo na kolor grafitowy mat.

UWAGI:

WSZELKIE NIEJASNOŚCI I NIEZGODNOŚCI WYJAŚNIAĆ Z PROJEKTANTAMI W TRYBIE NADZORU AUTORSKIEGO.

OPRACOWANIE STANOWI KOMPLET Z PROJEKTAMI BRANŻOWYMI. PRZED PRZYTĄPIENIEM DO WYKONYWANIA KAŻDEGO Z ETAPÓW REALIZACJI NALEŻY ZAPOZNAC SIĘ Z KOMPLETEM DOKUMENTACJI.

WSZELKIE PRÓBKI ELEMENTÓW WYKOŃCZENIA WNĘTRZ NALEŻY PRZEDSTAWIĆ DO AKCEPTACJI PROJEKTANTOM W TRYBIE NADZORU AUTORSKIEGO.

PRZED WYKONANIEM ELEMENTÓW WNĘTRZ WYBRANY WYKONAWCA PRZEDSTAWI RYSUNKI WARSZTATOWEDO AKCEPTACJI W TRYBIE NADZORU AUTORSKIEGO

GRZEGORY & PARTNERZY
A R C H I T E K C I
01-708 WARSZAWA, UL. SŁODOWIEC 1/19 TEL/FAX: 022 834 60 55 mail: grzegorypartnerzy@ wp.pl

OBIEKT:	GMACH UNIWERSYTETU MUZYCZNEGO FRYDERYKA CHOPINA Warszawa, Ul. Okólnik 2
INWESTOR:	UNIWERSYTET MUZYCZNY FRYDERYKA CHOPINA Warszawa, Ul. Okólnik 2
OPRACOWANIE:	PROJEKT ARANZACJI SALI SENATU Z ZAPLECZEM I POKOJEM SPOTKAŃ W BUDYNKU UNIWERSYTETU MUZYCZNEGO FRYDERYKA CHOPINA Warszawa, Ul. Okólnik 2
TEMAT RYS:	SALA OBRAD - RZUT SUFITU
PROJEKTANCI:	mgr inż. arch. Jarosław Grzegory mgr inż. arch. Marcin Urbanek

Rodzaj proj.	Nr rys.	Il. rysunków	Data:	Skala:
Proj. wn.	08		12.2013	1:20