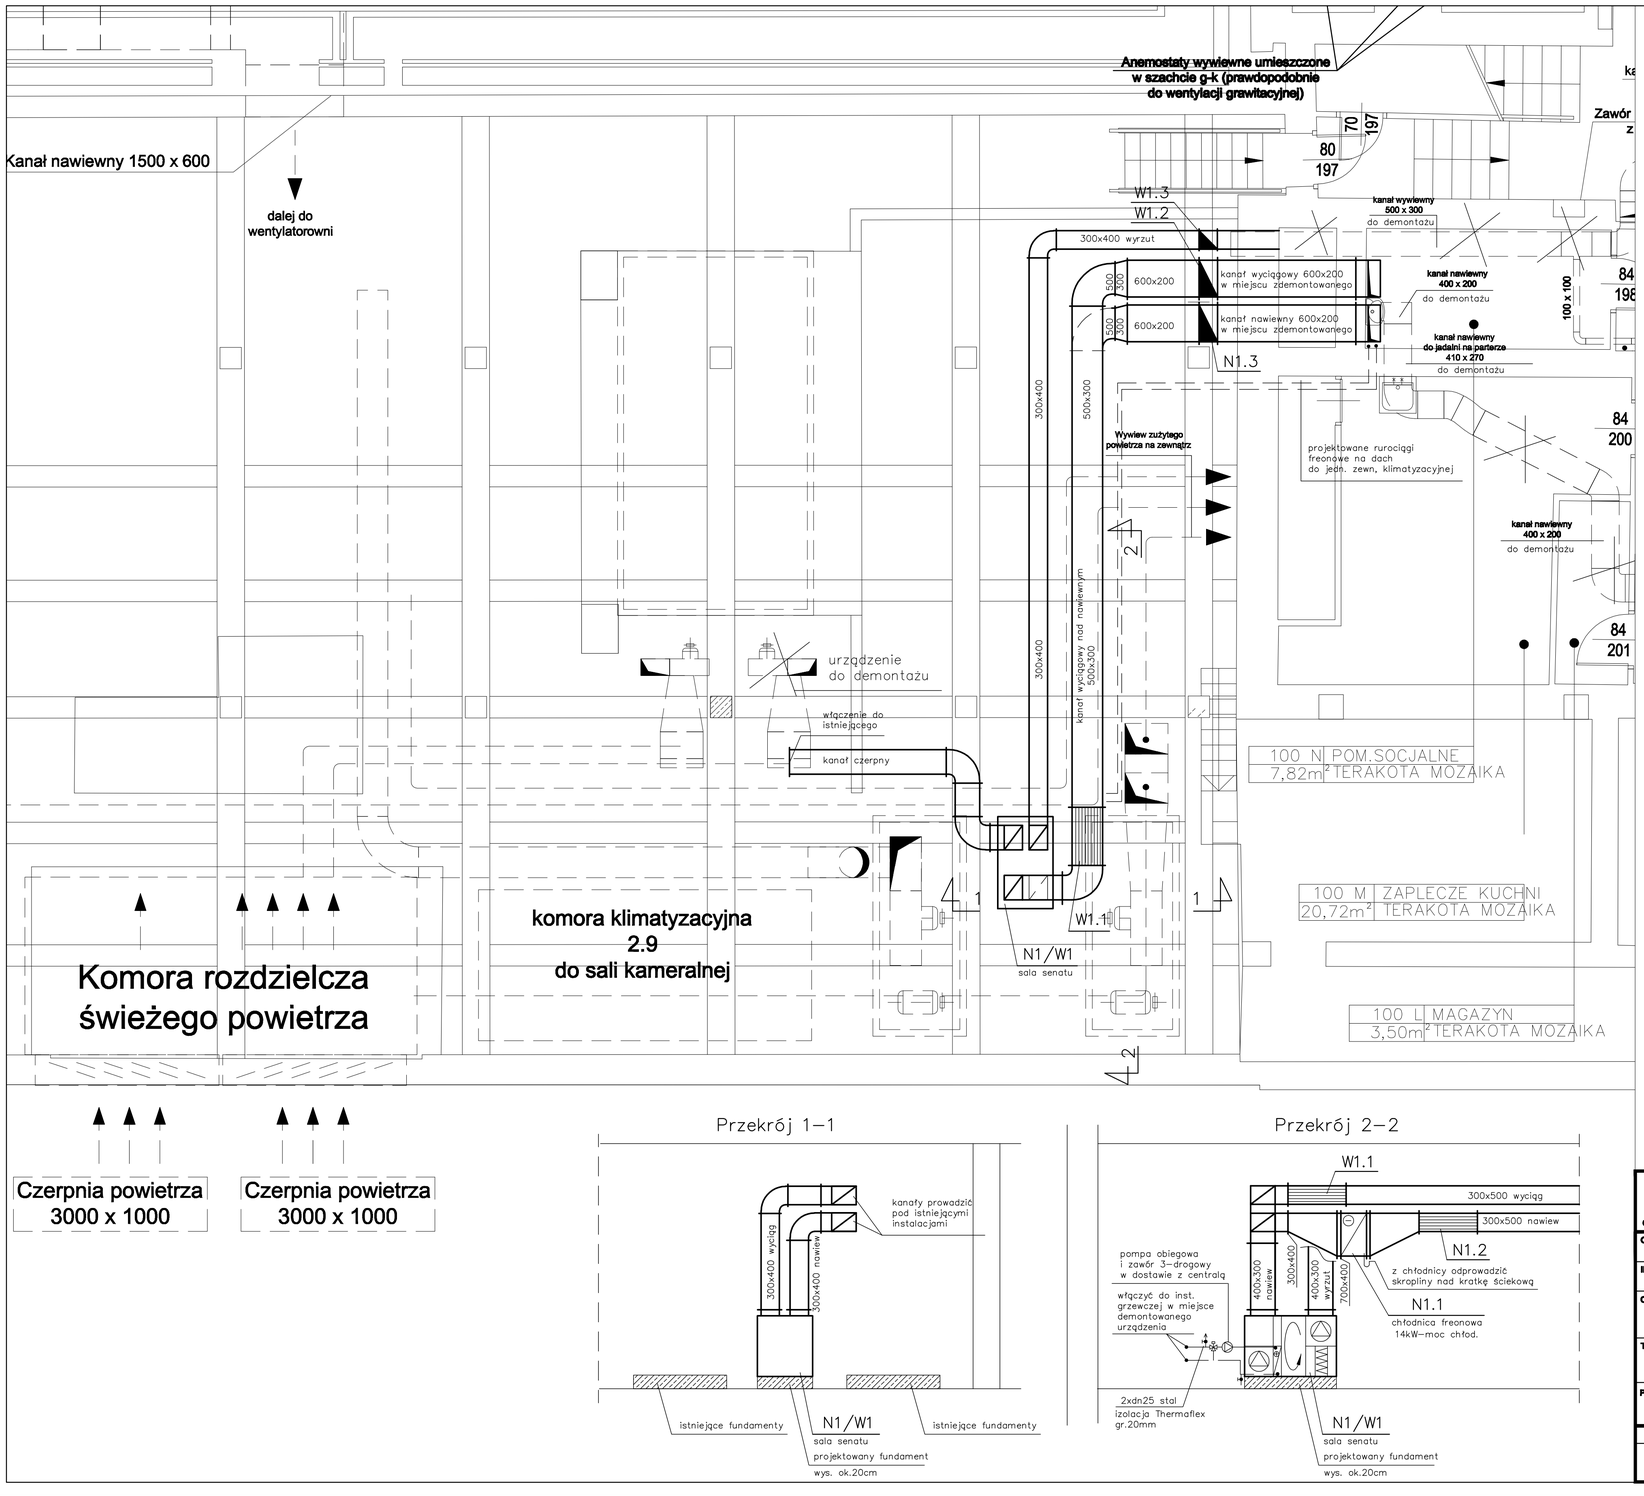


GRZEGORY & PARTNERZY
A R C H I T E K C I
01-709 WARSZAWA UL. SŁODOWIEC 1/18 TEL/FAX: 022 834 90 58 mail: grzegorypartnerzy@ wp.pl

OBIEKT:	GMACH UNIWERSYTETU MUZYCZNEGO FRYDERYKA CHOPINA Warszawa, Ul. Okólnik 2
INWESTOR:	UNIWERSYTET MUZYCZNY FRYDERYKA CHOPINA Warszawa, Ul. Okólnik 2
OPRACOWANIE:	PROJEKT ARANZACJI SALI SENATU Z ZAPLECZEM I POKOJEM SPOTKAŃ W BUDYNKU UNIWERSYTETU MUZYCZNEGO FRYDERYKA CHOPINA Warszawa, Ul. Okólnik 2
TEMAT RYS:	WENTYLACJA rzut poziomu -1
PROJEKTANCI:	mgr inż. Beata Berezowska nr upr. KL-79/2001

Rodzaj proj.	Nr rys.	Il. rysunków	Data:	Skala:
Proj. wn.	W1		12.2013	1:50