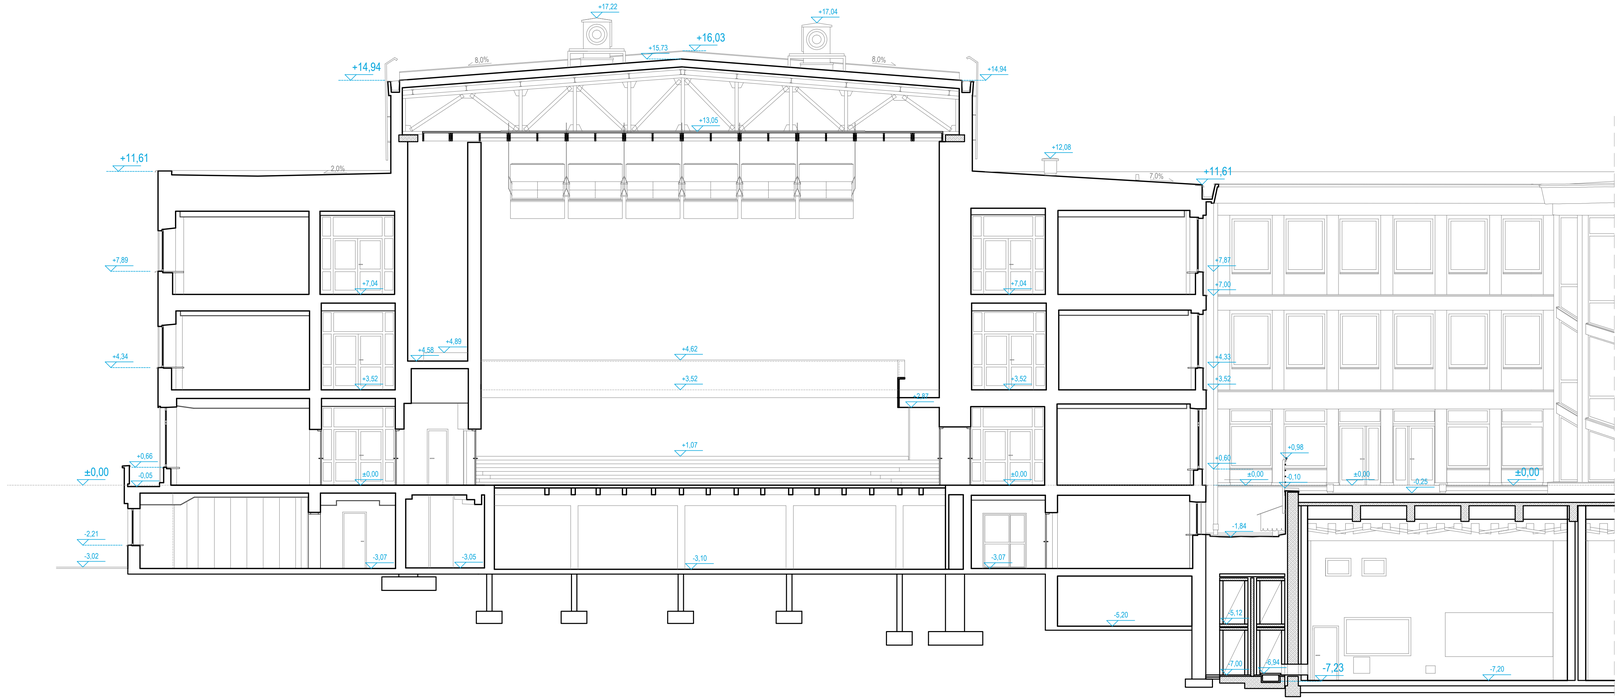

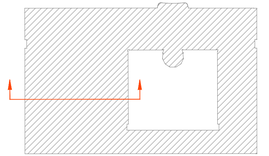

UWAGA:
DOKUMENTACJA INWENTARYZACJI ARCHITEKTONICZNO-KONSTRUKCYJNEJ ZOSTAŁA SPORZĄDZONA W OPARCIU O POMIARY BUDYNKU ORAZ DOKUMENTACJĘ ARCHIWALNĄ BĘDĄCĄ W POSIADANIU INWESTORA.
ELEMENTY KONSTRUKCJI, KTÓRYCH NIE MOŻNA BYŁO ZMIERZYĆ ZE WZGLĘDU NA ICH POŁOŻENIE (ZABUDOWANIE) ZOSTAŁY NANIESIONE Z DOKUMENTACJI ARCHIWALNEJ

INWESTYCJA	Wykonanie Inwentaryzacji budowlanej wielobranżowej budynku Uniwersytetu Muzycznego Fryderyka Chopina przy ul. Okólnik 2 w Warszawie
INWESTOR	Uniwersytet Muzyczny Fryderyka Chopina w Warszawie ul. Okólnik 2 00-368 Warszawa

JEDNOSTKA PROJEKTOWA

Ekobiznes.pl Sp.z o.o.

Pracownia Architektury Zabytkowej Cisowa 3 Chyby k/Poznania 62-081

tel. 061 8160-657 fax 061 8160-722 biuro@ekobiznes.pl

RODZAJ INWESTYCJI	INWENTARYZACJA BUDOWLANA
KATEGORIA OBIEKTU	UNIWERSYTET MUZYCZNY
FAZA OPRACOWANIA	INWENTARYZACJA BUDOWLANA WIELOBRANŻOWA
BRANŻA	ARCHITEKTURA

FUNKCJA	IMIĘ I NAZWISKO	NR UPR.	PODPIS
KIER. ZADANIA	dr Maciej Sylwanowicz		
KIER. PRAC.ARCHIT.	mgr inż. arch. Wojciech Kujawiński	WP.OIA/OKK UpB/18/2008	
PROJEKTANT	mgr Joanna Sylwanowicz		
OPRACOWAŁ	inż. arch. Łukasz Zieliński		
OPRACOWAŁ	mgr inż. arch. Magdalena Saganowska		
OPRACOWAŁ	mgr inż. arch. Grzegorz Makarewicz		
OPRACOWAŁ	mgr inż. arch. Adela Skrok		
OPRACOWAŁ	stud. arch. Agata Kacperczyk		
OPRACOWAŁ	inż. arch. Hubert Domienik		
OPRACOWAŁ	mgr inż. Konrad Fąk		
	KONSTRUKCJA		
OPRACOWAŁ	mgr inż. Stefan Szwaj	25/00/R	
SPRAWDZIŁ	dr Maciej Sylwanowicz		

TREŚĆ RYSUNKU			SKALA
PRZEKRÓJ E-E			1:100
DATA OPRACOWANIA	NUMER RYSUNKU	REWIZJA	BRANŻA
LISTOPAD 2013	14	00	A