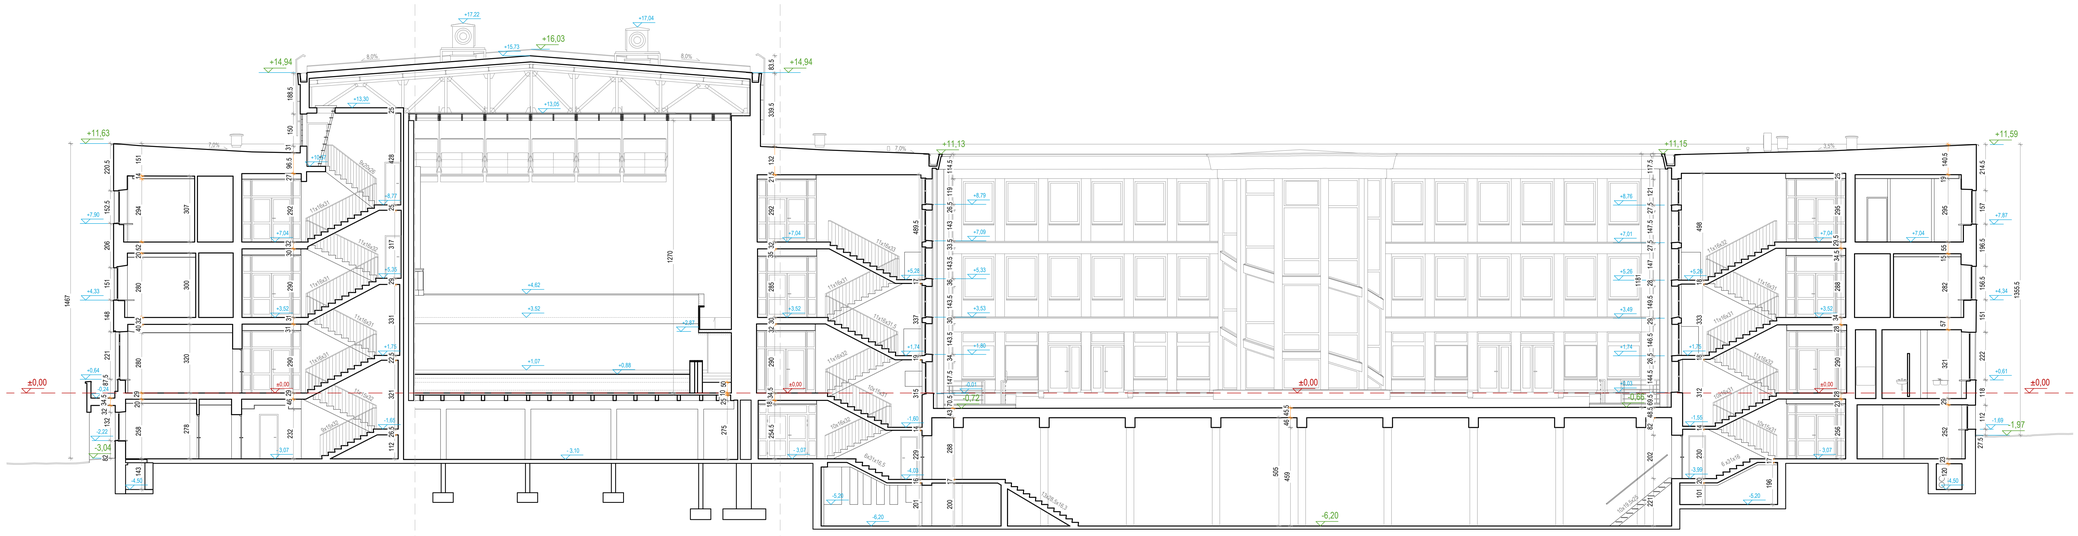

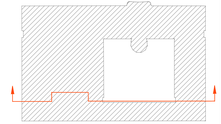

UWAGA
DOKUMENTACJA INWENTARYZACJI ARCHITEKTONICZNO-KONSTRUKCYJNEJ ZOSTAŁA SPORZĄDZONA IX OPARCIU O POMIARY BUDYNKU ORAZ DOKUMENTACJE ARCHIWALNE BĘDĄCĄ W POSIADANIU INWESTORA.
ELEMENTY KONSTRUKCJI, KTÓRYCH NIE MOŻNA BYŁO ZMIERZYĆ ZE WZGLĘDU NA ICH POŁOŻENIE ZABLOKOWANE ZOSTAŁY WYMIESIONE Z DOKUMENTACJI ARCHIWALNEJ.

INWESTYCJA	Wykonanie inwentaryzacji budowlanej wielobranżowej budynku Uniwersytetu Muzycznego Fryderyka Chopina przy ul. Okólnik 2 w Warszawie
INWESTOR	Uniwersytet Muzyczny Fryderyka Chopina w Warszawie ul. Okólnik 2 00-368 Warszawa
JEDNOSTKA PROJEKTOWA	Ekobiznes.pl Sp.z o.o. Pracownia Architektury Zabytkowej Ciscowa 3 Chyby k/Poznania 62-081 tel. 061 8160-857 fax 061 8160-722 biuro@ekobiznes.pl

RODZAJ INWESTYCJI	INWENTARYZACJA BUDOWLANA		
KATEGORIA OBIEKTU	UNIWERSYTET MUZYCZNY		
FAZA OPRACOWANIA	INWENTARYZACJA BUDOWLANA WIELOBRANŻOWA		
BRANŻA	ARCHITEKTURA		
FUNKCJA	IMIĘ I NAZWISKO	NR UPR.	PODPIS
KIER. ZADANIA	dr Maciej Sylwanowicz		
KIER. PRAC.ARCHIT.	mgr inż. arch. Wojciech Kujawiński	WP-0/ATKK/Upb/180008	
PROJEKTANT	mgr Joanna Sylwanowicz		
OPRACOWAŁ	inż. arch. Łukasz Zwiński		
OPRACOWAŁ	mgr inż. arch. Magdalena Saganowska		
OPRACOWAŁ	mgr inż. arch. Grzegorz Makarewicz		
OPRACOWAŁ	mgr inż. arch. Adela Skrok		
OPRACOWAŁ	stud. arch. Agata Kacperczyk		
OPRACOWAŁ	inż. arch. Hubert Domierik		
OPRACOWAŁ	mgr inż. Konrad Fijk		
	KONSTRUKCJA		
OPRACOWAŁ	mgr inż. Stefan Szwaj	25/00/R	
SPRAWDZIŁ	dr Maciej Sylwanowicz		

TREŚĆ RYSUNKU	PRZEKRÓJ B-B		SKALA 1:100
DATA OPRACOWANIA	NUMER RYSUNKU	REWIZJA	BRANŻA
LISTOPAD 2013	11	00	A