

ISTNIEJĄCY STROP

+10.24

ŁĄCZNIK MECHANICZNY

PRĘT MOCUJĄCY
WIESZAK OBROTOWY ZE SPRĘŻYNĄ
PŁYTA G-K

RUSZT WYPEŁNIONY WELNĄ
MINERALNĄ Z WELONEM GR. 5cm
PODWÓJNY RUSZT SYSTEMOWY
ROZSTAW WG. ZALECEŃ PRODUCENTA
2 x PŁYTA I

RUSZT WYPEŁNIONY WELNĄ
MINERALNĄ Z WELONEM GR. 5cm
PODWÓJNY RUSZT SYSTEMOWY
ROZSTAW WG. ZALECEŃ PRODUCENTA
2 x PŁYTA I

UWAGA!!!
ROZSTAW PROFILI I ZAWIESI SUFITU PODWIESZANEGO
WYKONAĆ WG. ZALECEŃ PRODUCENTA

DETAL ŁĄCZENIA SUFITU SALA KAMERALNA

SKALA 1:5
BRANŻA
ARCH.

MODERNIZACJA I NOWA ARANŻACJA TRZECH
KAMERALNYCH SAL WIDOWISKOWYCH WRAZ Z ICH
ZAPLECZEM W BUDYNKU UNIWERSYTETU
MUZYCZNEGO FRYDERYKA CHOPINA W WARSZAWIE
ZLOKALIZOWANEGO PRZY ULICY OKÓLNIA 2, DZ. NR
EWIDENCYJNY 94 W OBRĘBIE 50-407

UMOWA
FAZA PW
DATA 30.11.2015

UNIWERSYTET MUZYCZNY
FRYDERYKA CHOPINA

INWESTOR:
ADRES: 00-368 Warszawa ul. Okólnik 2

AUTOR: mgr inż. arch. Radosław Guzowski

RECENZJA: mgr inż. arch. Radosław Guzowski
uprawnienia budowlane do projektowania
i kierowania robotami budowlanymi
ograniczeń w specjalności architektonicznej
Nr upr. 44/01/OL

44/01/OL

OPRACOWAŁ: mgr inż. arch. Anna Sienkiewicz
mgr inż. arch. Antoni Byszczyński


SPRAWDZIŁ: mgr inż. arch. Katarzyna Bialek

RECENZJA: mgr inż. arch. Katarzyna Bialek
upr. bud. do projekt. bez ograniczeń
specjalność: architektura
nr upr. Wz. 224001

WA-224001

UWAGI:

NR RYS.
D-01

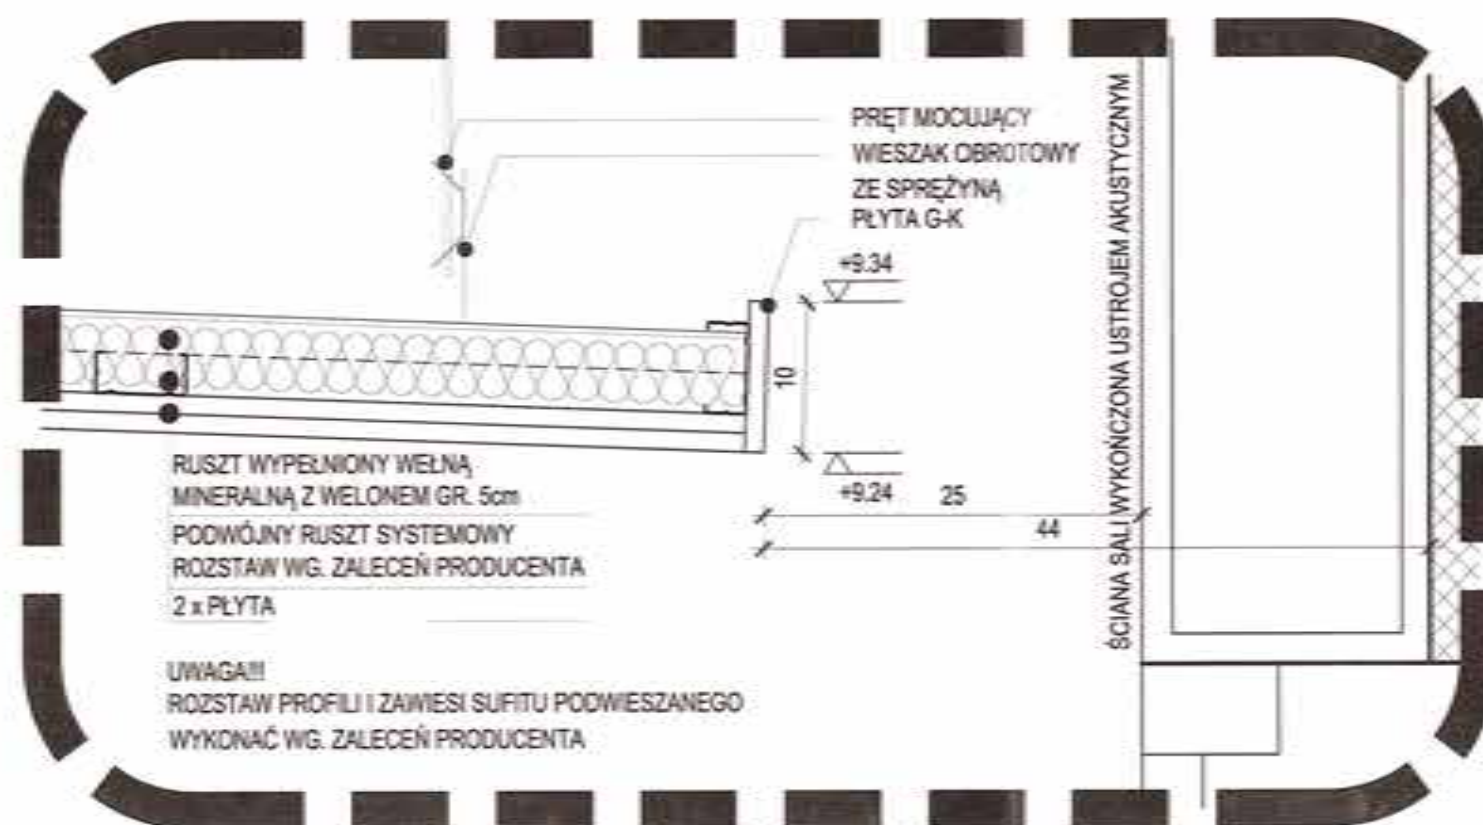

RADEK GUZOWSKI
ARCHITEKT

00-640 Warszawa
ul. Worsnicka 31/086
tel. (22) 118 28 31

Wszystkie wymiary i rysunki należy sprawdzić na budowie, w przypadku niezgodności pomiędzy projektem architektonicznym, projektami branżowymi a stanem istniejącym należy uzgodnić z projektantem.
Dane i opisy zamieszczone w części rysunkowej projektu stanowią integralną część niniejszego opracowania.
Projekt jest chroniony Prawem Autorskim (Dz.U. 94/450).
Wszystkie informacje zawarte w tym projekcie stanowią własność intelektualną firmy "ARCHITEKT RADOŚLAW GUZOWSKI".
Nie wolno ich użyć porównania i reprodukcji bez pisemnej zgody wyżej wymienionej firmy.

DETAL ZAKOŃCZENIA SUFITU SALA KAMERALNA

SKALA 1:5

BRANŻA
ARCH.

MODERNIZACJA I NOWA ARANŻACJA TRZECH
KAMERALNYCH SAL WIDOWISKOWYCH WRAZ Z ICH
ZAPLECZEM W BUDYNKU UNIWERSYTETU
MUZYCZNEGO FRYDERYKA CHOPINA W WARSZAWIE
ZLOKALIZOWANEGO PRZY ULICY OKOŁNIK 2, DZ. NR
EWIDENCYJNY 54 W OBRĘBIE 50 407

UMOWA

FAZA PW
DATA 30.11.2015

UNIWERSYTET MUZYCZNY
FRYDERYKA CHOPINA

INWESTOR:

ADRES: 00-368 Warszawa ul. Okólnik 2

AUTOR: mgr inż. arch. Radosław Guzowski

NR OPRACOWANIA

PRZEDKŁAD: mgr inż. arch. RADOŚLAW GUZOWSKI
uprawnienia budowlane do projektowania
i kierowania robotami budowlanymi
ograniczeń w specjalności architektonicznej
Nr upr. 44/01/OL

44/01/OL

OPRACOWAŁ: mgr inż. arch. Anna Sienkiewicz
mgr inż. arch. Antoni Byszewski

KOPIA

SPRAWDZIŁ: mgr inż. arch. Katarzyna Białek
mgr inż. arch. Katarzyna Białek

NR OPRACOWANIA

Wskazanie: upr. bud. do projekt. i kier. prac
specjalność: architektura
nr ewid. Wsk. 44/01/OL


WA-224/01

UWAGI:

NR RYS.

D-02

UWAGA!!!
LOKALIZACJA I ROZSTAW LAMP WG RYSUNKÓW RZUT
SUFITÓW SALA KAMERALNA Z ZAPLECZAMI RYS. NR. A-11

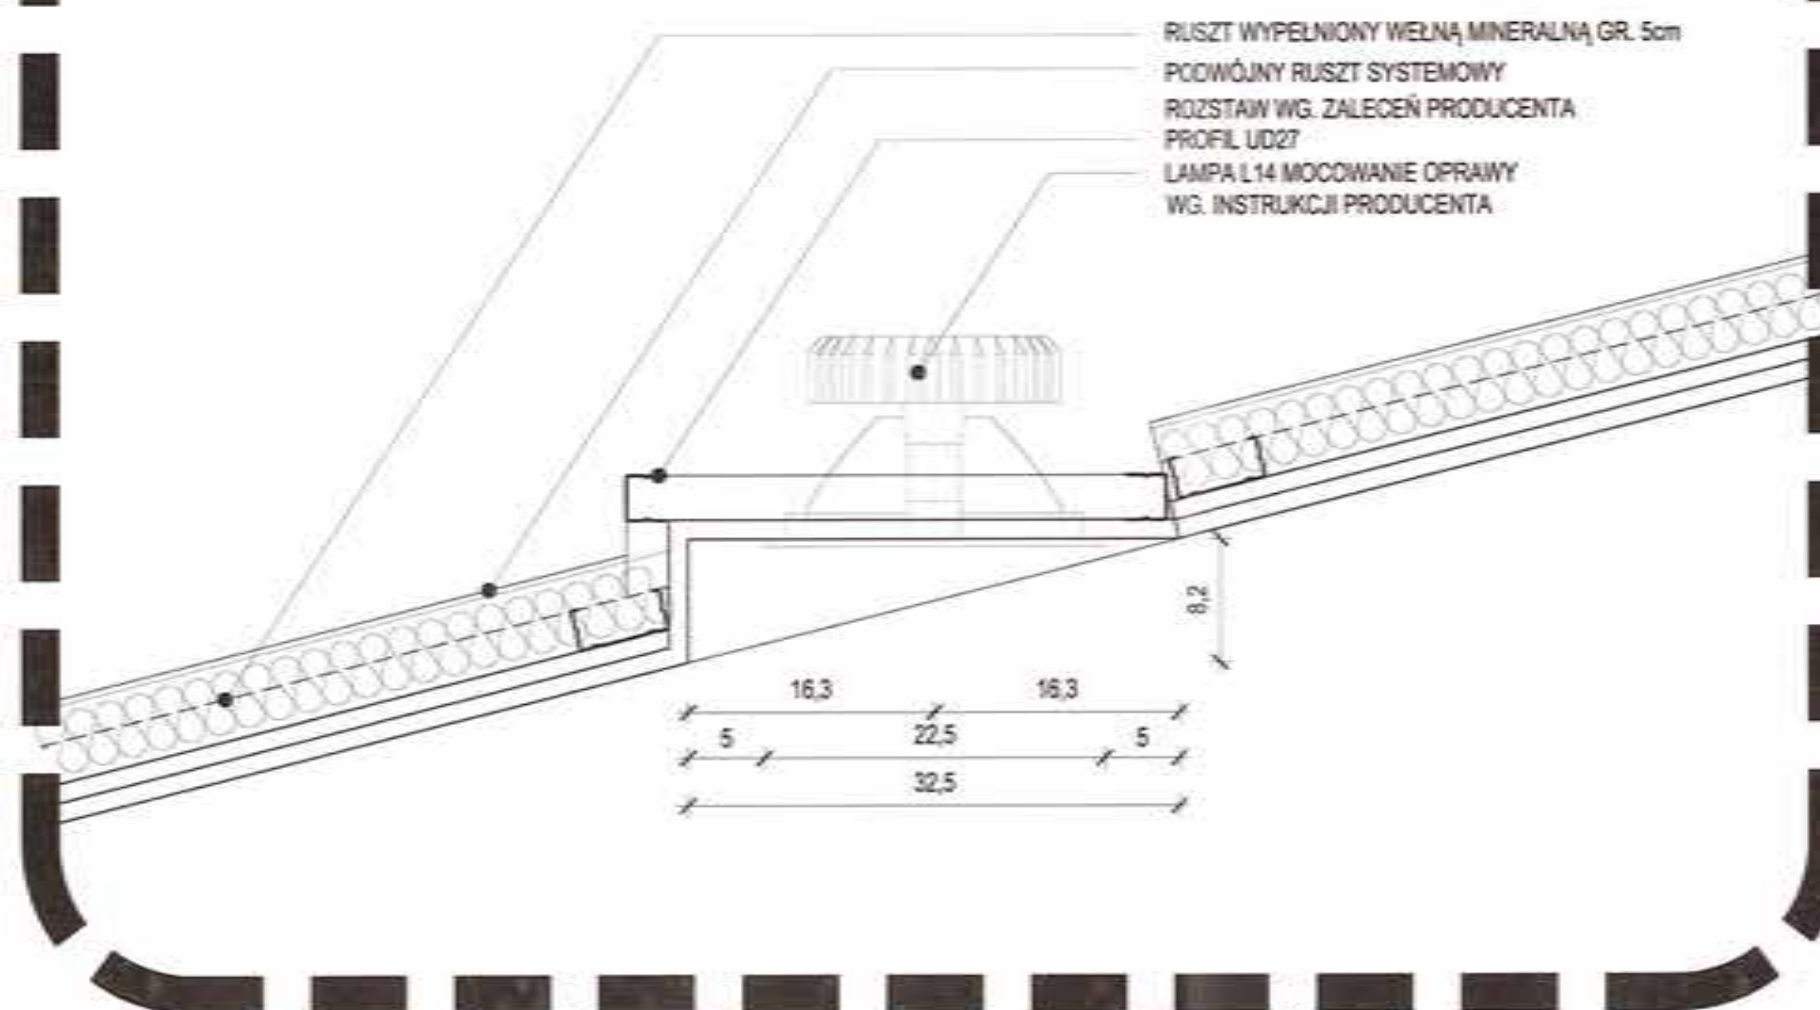

Wszystkie wymiary i rozmiary należy sprawdzić na budowie, w przypadku niezgodności pomiędzy projektem architektonicznym, projektem branżowym a stanem istniejącym należy uzgodnić z projektantem.
Uwagi i opisy zamieszczone w części rysunkowej projektu stanowią integralną część niniejszego opracowania.
Projekt jest chroniony Prawem Autorskim (Dz.U. 94/483).
Wszystkie informacje zawarte w tym projekcie stanowią własność intelektualną Biura "ARCHITEKT RADOŚLAW GUZOWSKI".
Nie wolno ich użyć prosto lub reprodukcją bez pisemnej zgody wyżej wymienionego Biura.

DETAL MOCOWANIA LAMPY SALA KAMERALNA

SKALA 1:5
BRANŻA
ARCH.

MODERNIZACJA I NOWA ARANŻACJA TRZECH
KAMERALNYCH SAL WIDOWISKOWYCH WRAZ Z ICH
ZAPLECZEM W BUDYNKU UNIWERSYTETU
MUZYCZNEGO FRYDERYKA CHOPINA W WARSZAWIE
ZLOKALIZOWANEGO PRZY ULICY OKÓLNIA 2, DZ. NR
EWIDENCYJNY 94 W OBRĘBIE 50-407

UMOWA
FAZA PW
DATA 30.11.2015

UNIWERSYTET MUZYCZNY
FRYDERYKA CHOPINA

INWESTOR:

ADRES: 00-368 Warszawa ul. Okólnik 2

AUTOR: mgr inż. arch. Radosław Guzowski

PROJEKTANT: mgr inż. arch. RADOŚLAW GUZOWSKI
opracowanie budowlane do projektowania
i kierowanie robotami budowlanymi bez
opracowania w specjalności architektonicznej
Nr upr. 44/01/01

OPRACOWAŁ: mgr inż. arch. Anna Sienkiewicz
mgr inż. arch. Antoni Byszewski


SPRACOWAŁ: mgr inż. arch. Katarzyna Bialek

PROJEKTANT: mgr inż. arch. Katarzyna Bialek
opracowanie budowlane do projektowania
i kierowanie robotami budowlanymi bez
opracowania w specjalności architektonicznej
Nr upr. 44/01/01

UWAGI:

NR RYS.

D-03

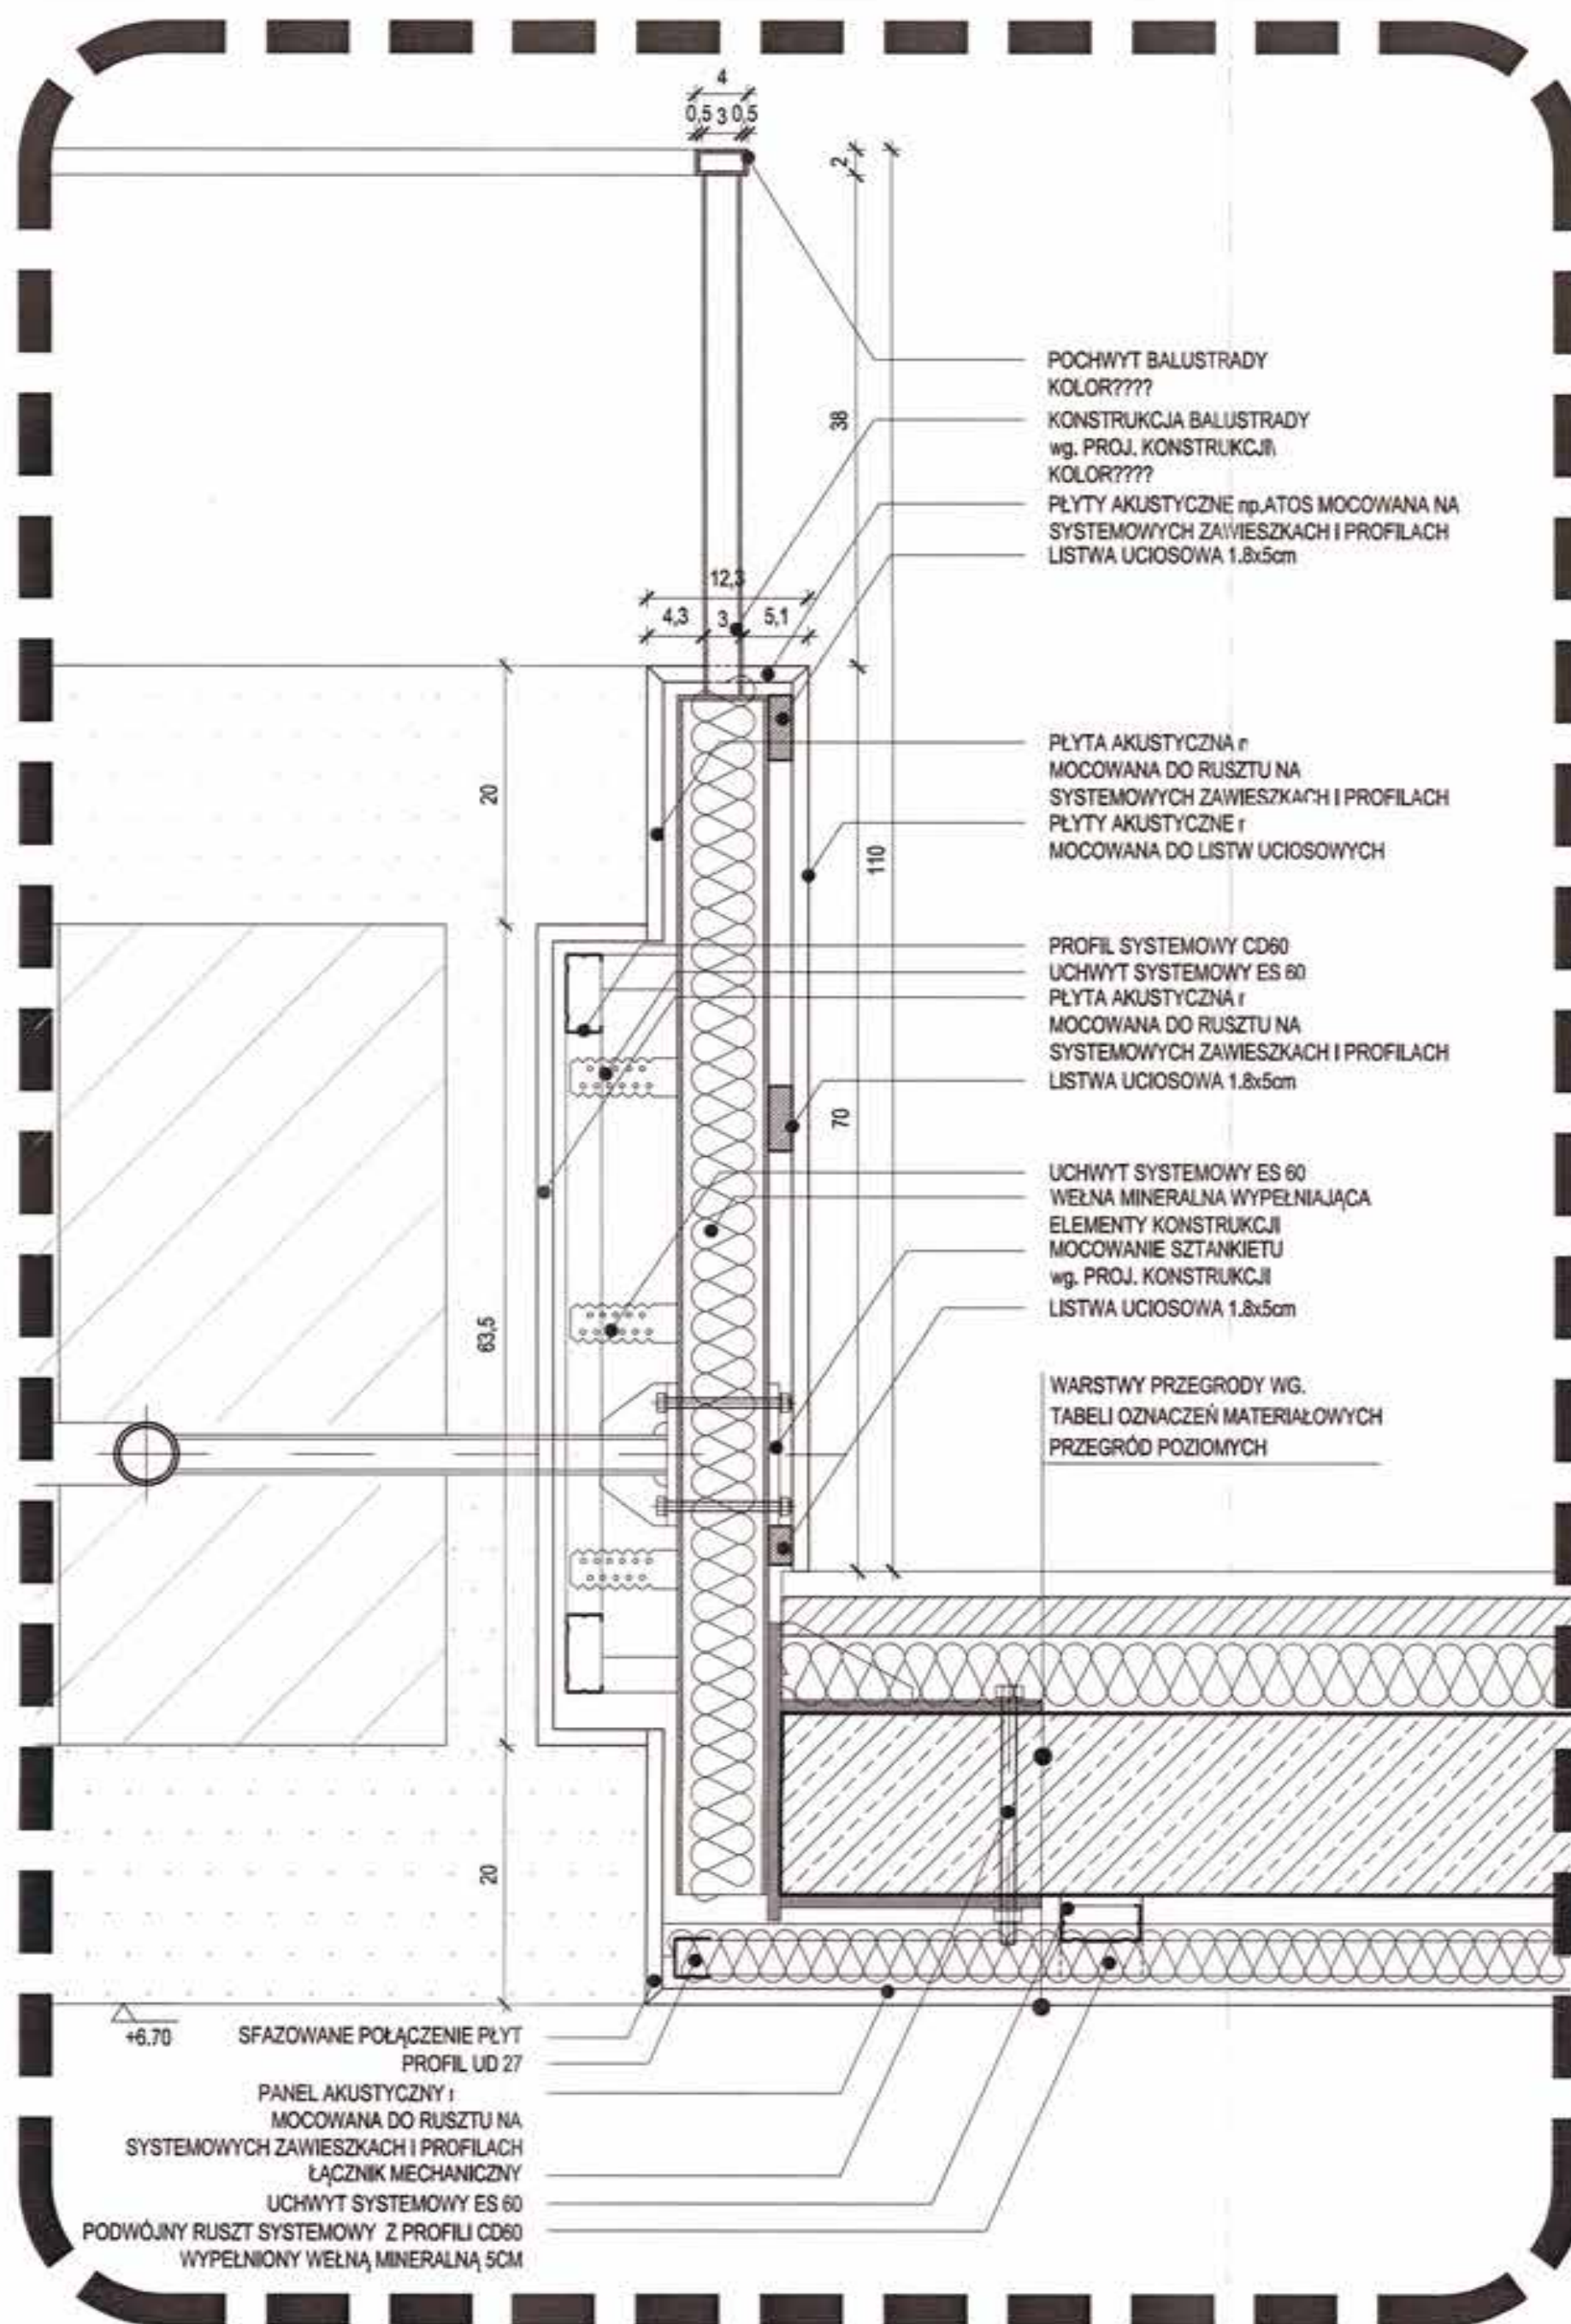

RADEK GUZOWSKI
ARCHITEKT

00-640 Warszawa
ul. Woronicza 51/55B
tel. (22) 119 28 21

Wszystkie wymiary i rzędne należy sprawdzić na budowie, w przypadku niezgodności pomiędzy projektem architektonicznym, projektem branżowym a stanem istniejącym należy uzgodnić z projektantem.
Uwagi i opisy zamieszczone w części rysunkowej projektu stanowią integralną część niniejszego opracowania.
Projekt jest chroniony Prawem Autorskim (Dz.U. 94/24/83).
Wszystkie informacje zawarte w tym projekcie stanowią własność intelektualną firmy "ARCHITEKT RADOŚLAW GUZOWSKI".
I nie wolno ich użyć ponownie i reprodukcję bez pisemnej zgody wyżej wymienionej firmy.

DETAL BALUSTRADY SALA KAMERALNA

SKALA 1:5

BRANŻA:
ARCH.

MODERNIZACJA I NOWA ARANŻACJA TRZECH
KAMERALNYCH SAL WIDOWISKOWYCH WRAZ Z ICH
ZAPLECZEM W BUDYNKU UNIWERSYTETU
MUZYCZNEGO FRYDERYKA CHOPINA W WARSZAWIE
ZLOKALIZOWANEGO PRZY ULICY OKOŁNIK 2, DZ. NR
EWIDENCYJNY 94 W OBRĘBIE 50 407

UMOWA

FAZA PW
DATA 30.11.2015

UNIWERSYTET MUZYCZNY
FRYDERYKA CHOPINA

INWESTOR:

ADRES:

AUTOR:

RECENZJA:

OPRACOWAŁ:

SPRAWDZIŁ:

RECENZJA:

UWAGI:

NR RYS.
D-04

Wszystkie wymiary i opisy należy sprawdzić na budowie, w przypadku niezgodności pomiędzy projektem architektonicznym, projektem branżowymi a stanem istniejącym należy uzgodnić z projektantem.
Uwagi i opisy zamieszczone w części rysunkowej projektu stanowią integralną część niniejszego opracowania.
Projekt jest chroniony Prawem Autorskim (Dz.U. 94/2483).
Wszystkie informacje zawarte w tym projekcie stanowią własność intelektualną firmy "ARCHITEKT RADOŚLAW GUZOWSKI".
Nie wolno ich użyć ponownie i reprodukcję bez pisemnej zgody wydaj. wymiarskiej firmy.

ŚLUZA SALI OPEROWEJ

SKALA 1:10
BRANŻA:
ARCH.

MODERNIZACJA I NOWA ARANŻACJA TRZECH
KAMERALNYCH SAL WIDOWISKOWYCH WRAZ Z ICH
ZAPLECZEM W BUDYNKU UNIWERSYTETU
MUZYCZNEGO FRYDERYKA CHOPINA W WARSZAWIE
ZLOKALIZOWANEGO PRZY ULICY OKOŁNIK 2, DZ. NR
EWIDENCYJNY 94 W OBRĘBIE 50 407

UMOWA
FAZA
PII
DATA 30.11.2015

UNIWERSYTET MUZYCZNY
FRYDERYKA CHOPINA

INWESTOR:

ADRES: 00-368 Warszawa ul. Okólnik 2

AUTOR: mgr inż. arch. Radosław Guzowski

PEŁNOZNA: mgr inż. arch. RADOŚLAW GUZOWSKI
uprawnienia budowlane do projektowania
i kierowania robotami budowlanymi bez
ograniczeń w specjalności architektonicznej
Nr upr. 44/03/06

M. GUZOWSKI
4461/OL

OPRACOWAŁ: mgr inż. arch. Anna Sierkiewicz
mgr inż. arch. Antoni Byszewski

ACCPIS

SPRAWDZIŁ: mgr inż. arch. Katarzyna Bialek

PEŁNOZNA: mgr inż. arch. Katarzyna Bialek
upr. bud. do projekt. bez ograniczeń
specjalność architektura
nr ewid. Wa - 224/01

100% OPRACOWAŁ
WA-224/01

UWAGI:

NR RYS.

D-05

PANEL PEŁNY I
SYSTEM MOCOWANIA WG.
PRODUCENTA PANELI
LISTWA UCIOŚOWA
PROFIL CW 50
WEŁNA MINERALNA 80-100 KG/M3
TAŚMA PRZEKŁADKOWA
PROFIL CW 100
WEŁNA MINERALNA 80-100 KG/M3
PIANA MONTAŻOWA
PROFIL UA 100

HP25


74x27x84

OPORNOŚĆ
AKUSTYCZNA
ŚLUZY
R'A1=42dB

STELAŻ SYSTEMOWY WYPEŁNIONY
WEŁNA MINERALNA 80-100 KG/M3
PANEL PERFOROWANY I

MOCOWANIE WG. ZALECEŃ
PRODUCENTA
LISTWY UCIOŚOWE
RAMIAK DYSTANSOWY
- ROZPATRZĆ Z PRODUCENTEM
STOLARKI
PIANA MONTAŻOWA
WYKOŃCZENIE PŁYTA G-K

ŚLUZA DO SALI OPEROWEJ

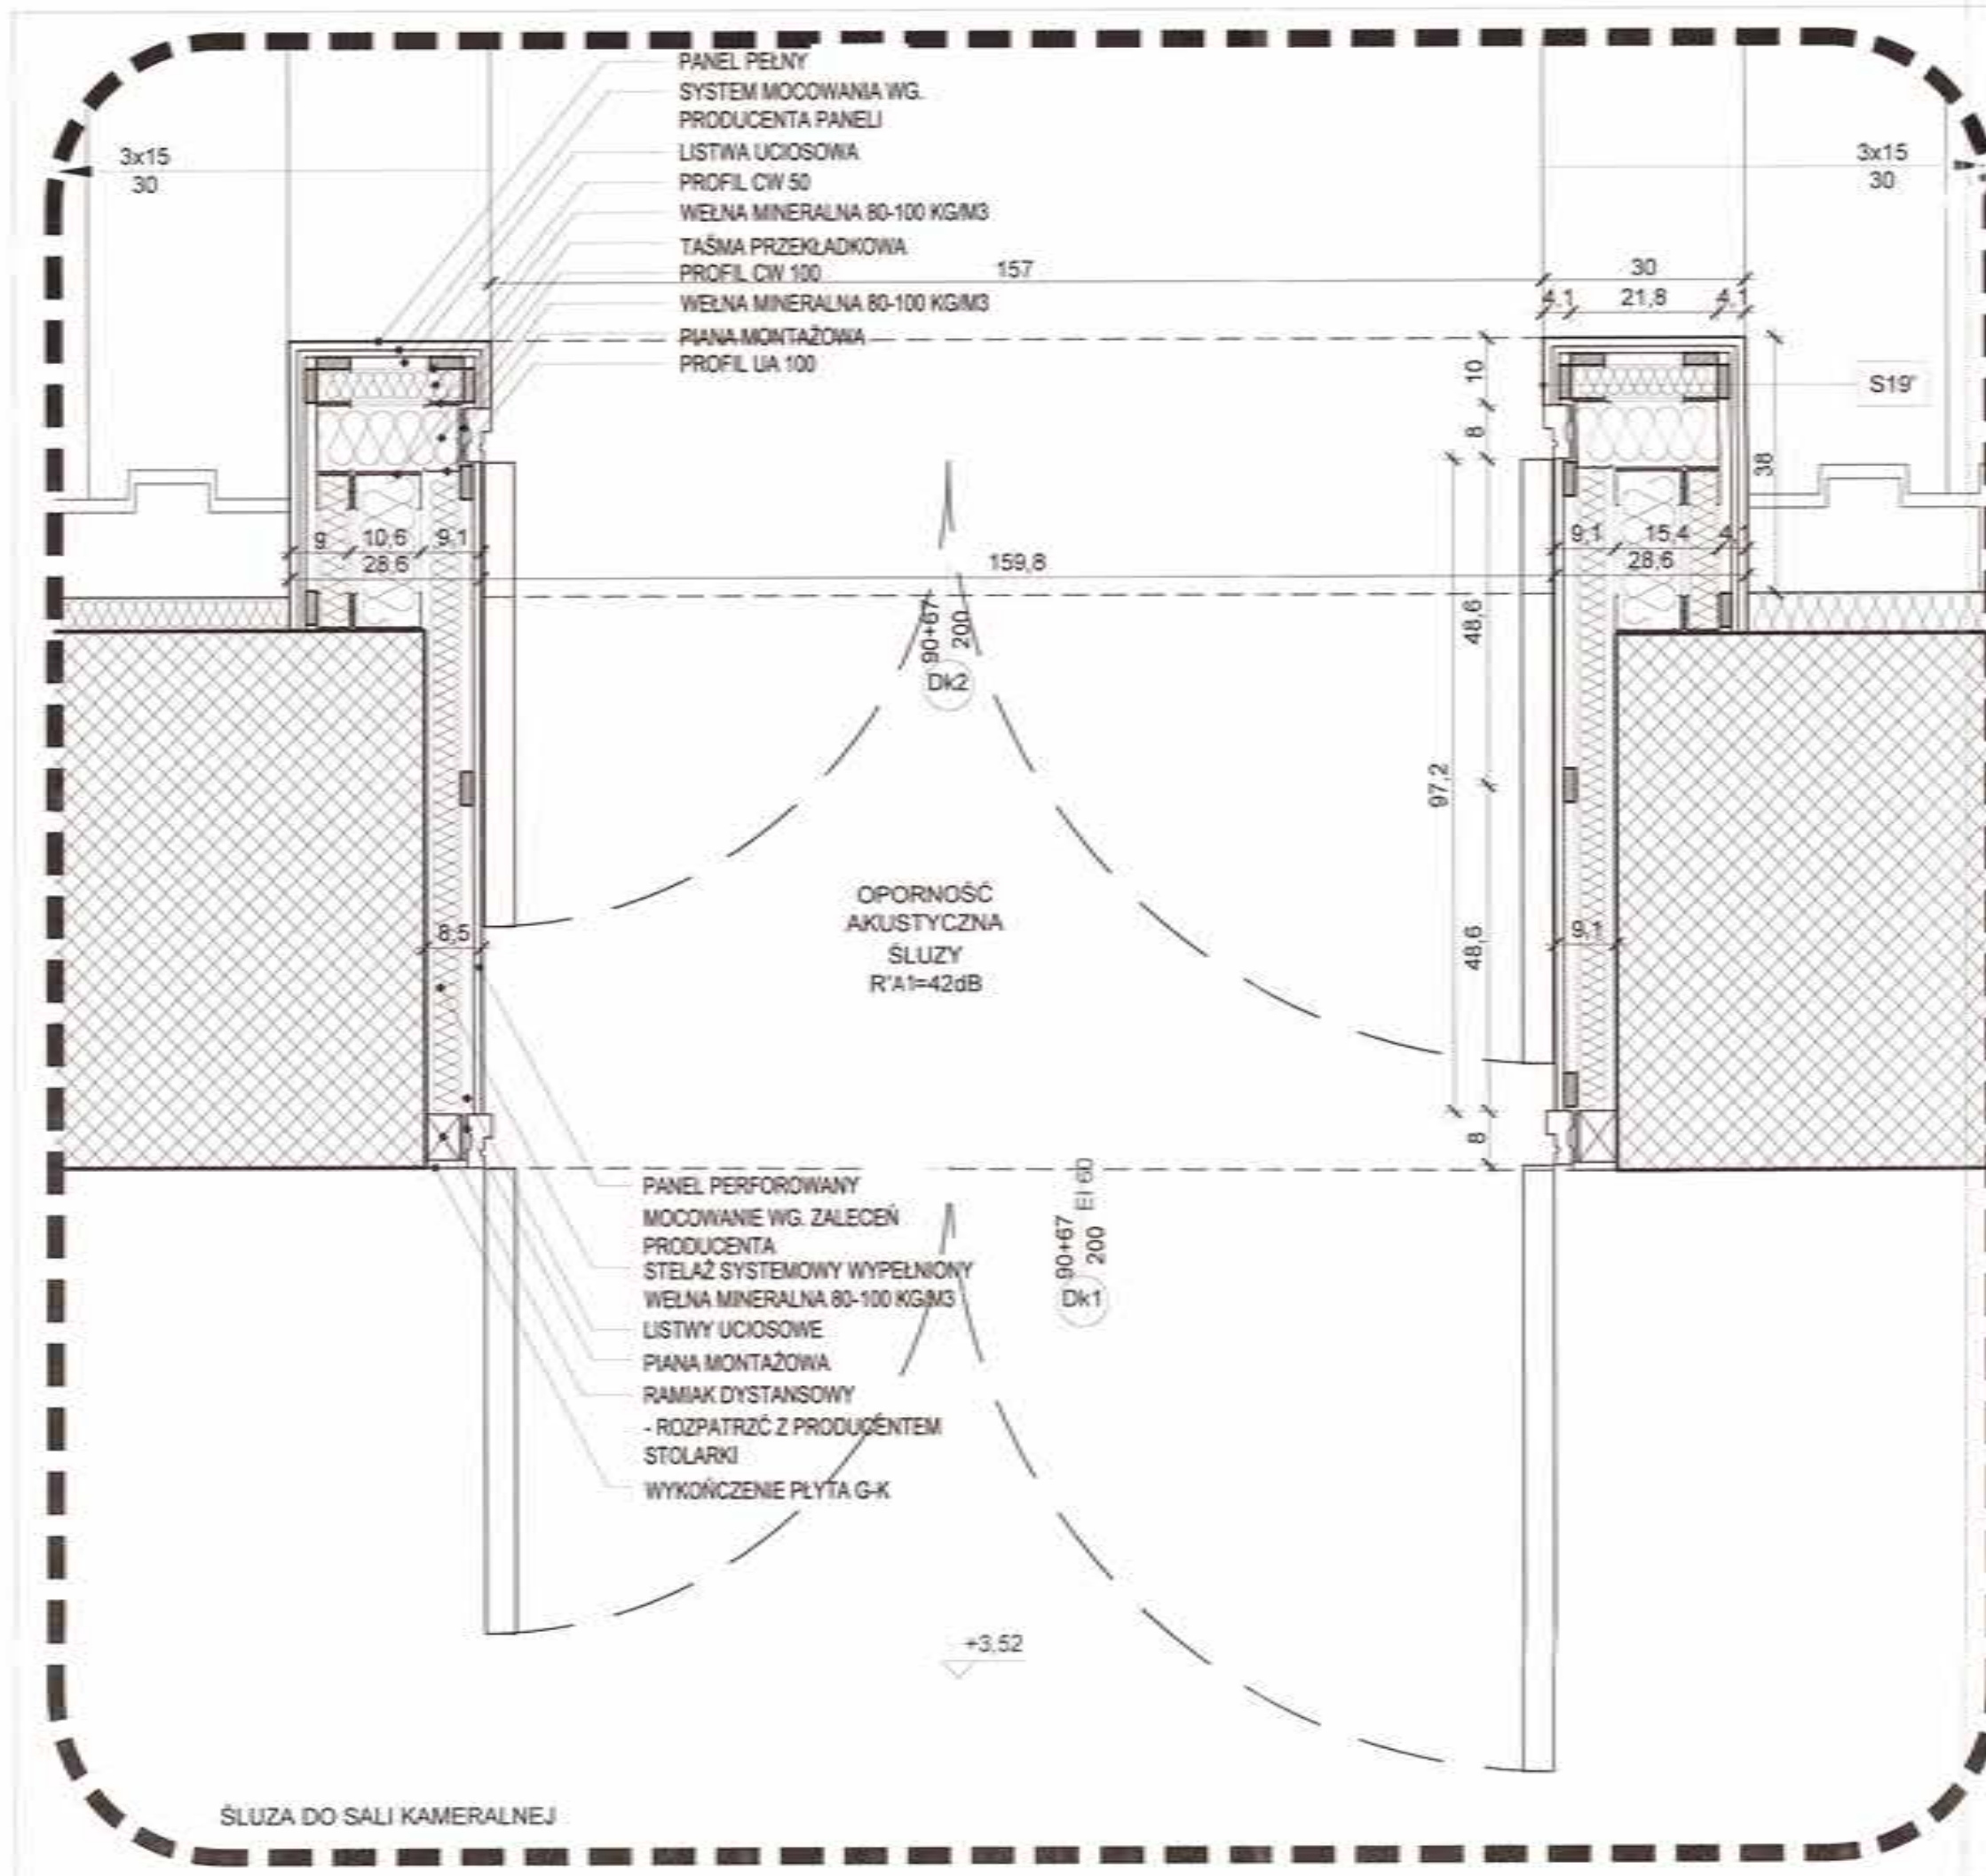

RADEK GUZOWSKI
ARCHITEKT

00-640 Warszawa
ul. Woronicza 31/0205
tel. (22) 119 28 31

Wszystkie wymiary i zgryby należy sprawdzić na budowie, w przypadku nieścisłości pomiędzy projektem architektonicznym, projektem branżowym a stanem istniejącym należy uzgodnić z projektantem.
Uwagi i spisy zamieszczone w części rysunkowej projektu stanowią integralną część niniejszego opracowania.
Projekt jest chroniony Prawem Autorskim (Dz.U. 94/0482).
Wszystkie informacje zawarte w tym projekcie stanowią własność intelektualną firmy "ARCHITEKT RADOŚLAW GUZOWSKI".
Nie wolno ich użyć ponownie i reprodukcji bez pisemnej zgody wyżej wymienionej firmy.

ŚLUZA SALI KAMERALNEJ

SKALA: 1:10
BRANŻA:
ARCH.

MODERNIZACJA I NOWA ARANŻACJA TRZECH
KAMERALNYCH SAL WIDOWISKOWYCH WRAZ Z ICH
ZAPLECZEM W BUDYNKU UNIWERSYTETU
MUZYCZNEGO FRYDERYKA CHOPINA W WARSZAWIE
ZLOKALIZOWANEGO PRZY ULICY OKÓLNIA 2, DZ. NR
EWIDENCYJNY 94 W OBRĘBIE 50 407

UMOWA
FAZA: PW
DATA: 30.11.2015

UNIWERSYTET MUZYCZNY
FRYDERYKA CHOPINA

INWESTOR:

ADRES: 00-366 Warszawa ul. Okólnik 2

AUTOR: mgr inż. arch. Radosław Guzowski

PEŁNOMOCNA: mgr inż. arch. RADOŚLAW GUZOWSKI
uprawnienia budowlane do projektowania
i kierowania robotami budowlanymi
ograniczeń w specjalności architektonicznej
Nr upr. 44/01/01

NR UPRAWNIENIA:
4401/OL

OPRACOWAŁ: mgr inż. arch. Anna Sienkiewicz
mgr inż. arch. Antoni Byszewski

PROJEKT

SPRAWDZIŁ: mgr inż. arch. Katarzyna Bialek

NR UPRAWNIENIA:

PEŁNOMOCNA: mgr inż. arch. Katarzyna Bialek
upr. bud. do projekt. bud. ogólnobudowlanej
specjalność: architektura
nr upr. 44/01/01

WA-224/01

UWAGI:

NR RYS.

D-06

SKALA 1.5

BRANZA
ARCH

UNIONA

FAZA PW
DATA 30.11.2015

UNIwersytet Muzyczny
Fryderyka Chopina

INVESTOR

ADRES: 00-368 Warszawa ul. Ordynia 2

AUTOR	mgr inż. arch. Radosław Gutowski
-------	----------------------------------

PEZZATTAHOF Int. arch. RACOSŁAW GUZOWSKI
uprawnienia budowlane do projektowania
i kierowania robotami budowlanymi bez
ograniczeń w specjalności architektura
Nr upr. 44/01/01

[illegible]

4401/DL

OPRACOWAŁ: mgr inż. arch. Anna Sienkiewicz
mgr inż. arch. Antoni Byszewski

FIGURE 1

SPRAWDZIŁ: mgr inż. arch. Katarzyna Białek

2008 年 12 月 10 日


РЕДАКТА

WA-22401

LIVINGS

NR RYS

D-08

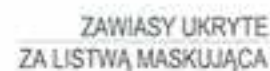

WIDOK PRZESŁA POWTARZALNEGO, SKALA 1:20

ELEMENTY
STĘŻAJĄCE -
PRĘT
STALOWY Ø15,
LAKIEROWANY
NA KOLOR
CZARNY RAL
9015

RZUT PRZESŁA POWTARZALNEGO, SKALA 1:20

SKALA 1:20
BRANZA
YT. ARCH.

UMÓWA	
FAZA	PW
DATA: 30.11.20	

INVESTOR:	
ADRES:	00-368 Warszawa ul. Okólnik 2

AUTOR:	mgr inż. arch. Radosław Guzowski
--------	----------------------------------

Pracownik: mgr inż. Andrzej KROSTAWY
uprawnienia budowlane do projektowania
i kierowania robotami budowlanymi
ograniczeń w specjalności architektonicznej
Nr upr. 44/01/04

SEE SUPPLEMENTAL M

440101

SCIENCE

11

OPRACOWAŁ: mgr inż. arch. Anna Sienkiewicz
mgr inż. arch. Antoni Byszewski

SPRAWDZIŁ: mgr inż. arch. Katarzyna Bielek

POCZASIA

100

100

1997, 1998, 1999,26

LONGAGE

NR RYS

20

D-09