ZESTAWIENIE ŚCIAN:

SW 1A - POM. 000-0 / 005
- TYNK CEMENTOWY 15 MM
- ISTNIEJĄCA ŚCIANA ZELBETOWA
- PUSTKA POWIETRZNA
- BLOCZKI BETONOWE GR.140MM (GĘSTOŚĆ 1990KG/M)
- TYNK CEMENTOWY 15 MM
- BELKI O WYM.50X50MM W ROZSTAWIE 600MM
- WYPEŁNIENIE WEŁNĄ MINERALNĄ (GĘSTOŚĆ 60 KG/M)
- SKLEJKA 12 MM + 3 X PŁYTA GK DZWIĘKOSZCZELNA 12,5 MM (waga 60 kg / m) + FARBA LUB
- USTRÓJ AKUSTYCZNY ROZPRASZAJĄCY DZWIĘK

SW 1B - POM. 007A / 005
- TKANINA NAPINANA NA PASACH MDF O GR.9MM
- DREWNIANA RAMA POŁĄCZENIA O WYM. 75X50 MM, PIONOWE ELEMENTY CO 600MM
- WYPEŁNIENIE WEŁNĄ MINERALNĄ (GĘSTOŚĆ 60 KG/M)
- TYNK CEMENTOWY 15 MM
- PROJEKTOWANA ŚCIANA Z BLOCZKÓW BETON.14 CM
- PUSTKA POWIETRZNA 10 CM
- PROJ. ŚCIANA Z CEGŁY O GR.25MM I GĘSTOŚCI 1750KGM
- PUSTKA POWIETRZNA 19.5 CM
- BLOCZKI BETONOWE GR.140MM, GĘSTOŚĆ 1990KGM
- TYNK PIASKOWO - CEMENTOWY 15 MM
- BELKI O WYM.50X50MM W ROZSTAWIE 600MM
- WYPEŁNIENIE WEŁNĄ MINERALNĄ (GĘSTOŚĆ 60 KG/M)
- SKLAJKA 12 MM + 3 X PŁYTA GK DZWIĘKOSZCZELNA 12,5 MM (waga 60 kg / m)
- FARBA

SW 1B - POM. 005 POZIOM -1
- TYNK PIASKOWO - CEMENTOWY 15 MM
- PROJEKTOWANA ŚCIANA Z BLOCZKÓW BETONOWYCH 14 CM
- PUSTKA POWIETRZNA 10 CM
- PROJ. ŚCIANA Z CEGŁY O GR.25MM I GĘST. 1750KGM
- PUSTKA POWIETRZNA 19.5 CM
- BLOCZKI BETONOWE GR.140MM, GĘSTOŚĆ 1990KGM
- TYNK PIASKOWO - CEMENTOWY 15 MM
- BELKI O WYM.50X50MM W ROZSTAWIE 600MM
- WYPEŁNIENIE WEŁNĄ MINERALNĄ (GĘSTOŚĆ 60 KG/M)
- SKLAJKA 12 MM + 3 X PŁYTA GK DZWIĘKOSZCZELNA 12,5 MM (waga 60 kg / m)
- FARBA

SW 1C - POM. 006 / 005
- TYNK PIASKOWO - CEMENTOWY 15 MM
- PROJ. ŚCIANA Z CEGŁY O GR.25MM I GĘST. 1750KGM
- PUSTKA POWIETRZNA 19.5 CM
- BLOCZKI BETONOWE GR.140MM, GĘSTOŚĆ 1990KGM
- BELKI O WYM.50X50MM W ROZSTAWIE 600MM
- WYPEŁNIENIE WEŁNĄ MINERALNĄ (GĘSTOŚĆ 60 KG/M)
- SKLAJKA 12 MM + 3 X PŁYTA GK DZWIĘKOSZCZELNA 12,5 MM (waga 60 kg / m)
- FARBA

SW 1D POM. 005 / 004
- TKANINA NAPINANA NA PASACH MDF O GR.9MM
- DREWNIANA RAMA POŁĄCZENIA O WYM. 75X50 MM, PIONOWE ELEMENTY CO 600MM+ PIONOWE RAMY WSPIERANE PRZEZ POZIOME USZTYWNIENIE O WYM. 75 X 50 MM
- WYPEŁNIENIE WEŁNĄ MINERALNĄ (GĘSTOŚĆ 60 KG/M)
- TYNK CEMENTOWY 15 MM
- PROJEKTOWANA ŚCIANA Z BLOCZKÓW BETONOWYCH GR.140MM, GĘSTOŚĆ 1990KGM
- TYNK CEMENTOWY 15 MM
- PUSTKA POWIETRZNA
- WEŁNA MINERALNA (GĘSTOŚĆ 60 KG/M)
- PROJ. ŚCIANA Z CEGŁY O GR.25MM I GĘSTOŚCI 1750KGM
- PANELE AKUSTYCZNE MONTOWANE DO ŚCIAN + WYGIĘTE KLINY PANELI WG DETALI, MONTAŻ NA PODZELONYM ZESTAWIE UŁSTEK DO POWIERZCHNI ŚCIAN

SW 2A - POM. 000-6 / 004
- TYNK CEMENTOWY 15 MM
- ISTNIEJĄCA ŚCIANA ZELBETOWA
- PUSTKA POWIETRZNA
- BLOCZKI BETONOWE GR.25 MM, GĘSTOŚĆ 1990KGM
- TYNK CEMENTOWY 15 MM
- BELKI O WYM.50X50MM W ROZSTAWIE 600MM
- WYPEŁNIENIE WEŁNĄ MINERALNĄ (GĘSTOŚĆ 60 KG/M)
- PANELE AKUSTYCZNE MONTOWANE DO ŚCIAN + WYGIĘTE KLINY PANELI WG DETALI, MONTAŻ NA PODZELONYM ZESTAWIE UŁSTEK DO POWIERZCHNI ŚCIAN

SW 2B - POM. 004A / 004
- TKANINA NAPINANA NA PASACH MDF O GR.9MM
- DREWNIANA RAMA POŁĄCZENIA O WYM. 75X50 MM, PIONOWE ELEMENTY CO 600MM
- WYPEŁNIENIE WEŁNĄ MINERALNĄ (GĘSTOŚĆ 60 KG/M)
- SKLAJKA 12 MM + 3 X PŁYTA GK DZWIĘKOSZCZELNA 12,5 MM (waga 60 kg / m)
- SŁUPY DREWNIANE O WYM. 150 X 50 MM
- WYEŁNIENIE WEŁNĄ MINERALNĄ gr. 100MM (GĘST. 60 KG/M)
- 2 X PŁYTA GK

SW 2C - POM. 007 / 004
- TKANINA NAPINANA NA PASACH MDF O GR.9MM
- DREWNIANA RAMA POŁĄCZENIA O WYM. 75X50 MM, PIONOWE ELEMENTY CO 600MM
- WYPEŁNIENIE WEŁNĄ MINERALNĄ (GĘSTOŚĆ 60 KG/M)
- TYNK CEMENTOWY 15 MM
- PROJ. ŚCIANA Z CEGŁY O GR.25MM I GĘSTOŚCI 1750KGM
- SŁUPY DREWNIANE O WYM. 150 X 50 MM
- WYEŁNIENIE WEŁNĄ MINERALNĄ gr. 100MM (GĘST. 60 KG/M)
- 2 X PŁYTA GK
- SŁUPY DREWNIANE O WYM. 150 X 50 MM
- WYEŁNIENIE WEŁNĄ MINERALNĄ gr. 100MM (GĘST. 60 KG/M)
- TYNK CEMENTOWY 15 MM
- ŚCIANA MUROWANA ISTNIEJĄCA O GR.250MM + NOWA ŚCIANA Z CEGŁY O GR.25MM
- PUSTKA POWIETRZNA GR.55-150 MM
- BELKI O WYM.50X50MM W ROZSTAWIE 600MM
- WYPEŁNIENIE WEŁNĄ MINERALNĄ (GĘSTOŚĆ 60 KG/M)
- SKLAJKA 12 MM + 3 X PŁYTA GK DZWIĘKOSZCZELNA 12,5 MM (waga 60 kg / m)
- FARBA

SW 2D - POM. 007 / 005A
- TYNK CEMENTOWY 15 MM
- PROJ. ŚCIANA Z CEGŁY GR.25MM I GĘSTOŚCI 1750KGM
- PUSTKA POWIETRZNA GR.100 MM
- PROJ. ŚCIANA Z CEGŁY GR.25MM I GĘSTOŚCI 1750KGM
- TYNK CEMENTOWY 15 MM

SW 3 - POM. 007 / 005A2
- TYNK CEMENTOWY 15 MM
- ISTNIEJĄCA ŚCIANA MUROWANA
- TYNK CEMENTOWY 15 MM
- ŚCIANA MUROWANA ISTNIEJĄCA O GR.250MM + NOWA ŚCIANA ZELBETOWA O GR.140 MM
- PUSTKA POWIETRZNA GR.55-150 MM
- ŚCIANA MUROWANA ISTNIEJĄCA O GR.250MM + NOWA ŚCIANA Z CEGŁY O GR.25MM I GĘSTOŚCI 1750KGM
- TYNK CEMENTOWY 15 MM
- BELKI O WYM.50X50MM W ROZSTAWIE 600MM + WYPEŁNIENIE WEŁNĄ MINERALNĄ
- ŚCIANA MUROWANA ISTNIEJĄCA O GR.140 MM
- PUSTKA POWIETRZNA GR.55-150 MM
- ŚCIANA MUROWANA ISTNIEJĄCA O GR.250MM + NOWA ŚCIANA Z CEGŁY O GR.25MM I GĘSTOŚCI 1750KGM
- TYNK CEMENTOWY 15 MM
- BELKI O WYM.50X50MM W ROZSTAWIE 600MM + WYPEŁNIENIE WEŁNĄ MINERALNĄ
- SŁUPY DREWNIANE GR.200M
- 2 X PŁYTA GK
- SŁUPY DREWNIANE O WYM. 150 X 50 MM
- WYEŁN. WEŁNĄ MINERALNĄ gr. 100MM (GĘST.60 KG/M)
- SKLEJKA 12 MM + 3 X PŁYTA GK DZWIĘKOSZCZELNA 12,5 MM (waga 60 kg / m)
- FARBA

SW 2E - POM. 007 / 004
- TKANINA NAPINANA NA PASACH MDF O GR.9MM
- DREWNIANA RAMA POŁĄCZENIA O WYM. 75X50 MM, PIONOWE ELEMENTY CO 600MM, WYPEŁNIENIE WEŁNĄ MINERALNĄ
- ŚCIANA MUROWANA ISTNIEJĄCA O GR.250MM + NOWA ŚCIANA Z CEGŁY O GR.25MM I GĘSTOŚCI 1750KGM
- PUSTKA POWIETRZNA GR.55-150 MM
- ŚCIANA MUROWANA ISTNIEJĄCA O GR.250MM + NOWA ŚCIANA Z CEGŁY O GR.25MM I GĘSTOŚCI 1750KGM
- TYNK CEMENTOWY 15 MM
- BELKI O WYM.50X50MM W ROZSTAWIE 600MM
- WYPEŁNIENIE WEŁNĄ MINERALNĄ (GĘSTOŚĆ 60 KG/M)
- SKLEJKA 12 MM + 3 X PŁYTA GK DZWIĘKOSZCZELNA 12,5 MM (waga 60 kg / m)
- FARBA

SW 1F - POM. 005 / 004
- TKANINA NAPINANA NA PASACH MDF O GR.9MM
- DREWNIANA RAMA POŁĄCZENIA O WYM. 75X50 MM, PIONOWE ELEMENTY CO 600MM, WYPEŁNIENIE WEŁNĄ MINERALNĄ
- ŚCIANA MUROWANA ISTNIEJĄCA O GR.250MM + NOWA ŚCIANA Z CEGŁY O GR.25MM I GĘSTOŚCI 1750KGM
- PUSTKA POWIETRZNA GR.55-150 MM
- ŚCIANA MUROWANA ISTNIEJĄCA O GR.250MM + NOWA ŚCIANA Z CEGŁY O GR.25MM I GĘSTOŚCI 1750KGM
- TYNK CEMENTOWY 15 MM
- BELKI O WYM.50X50MM W ROZSTAWIE 600MM
- WYPEŁNIENIE WEŁNĄ MINERALNĄ (GĘSTOŚĆ 60 KG/M)
- SKLAJKA 12 MM + 3 X PŁYTA GK DZWIĘKOSZCZELNA 12,5 MM (waga 60 kg / m)
- FARBA

SW 1G - POM. 004 / 003
- TYNK CEMENTOWY 15 MM
- ŚCIANA MUROWANA ISTNIEJĄCA O GR.250MM + NOWA ŚCIANA Z CEGŁY O GR.25MM
- PUSTKA POWIETRZNA GR.55-150 MM
- BLOCZKI BETONOWE GR.140MM, GĘSTOŚĆ 1990KGM
- TYNK PIASKOWO - CEMENTOWY 15 MM
- BELKI O WYM.50X50MM W ROZSTAWIE 600MM
- WYPEŁNIENIE WEŁNĄ MINERALNĄ (GĘSTOŚĆ 60 KG/M)
- SKLAJKA 12 MM + 3 X PŁYTA GK DZWIĘKOSZCZELNA 12,5 MM (waga 60 kg / m)
- FARBA

SW 1H POM. 005 / 004
- TKANINA NAPINANA NA PASACH MDF O GR.9MM
- DREWNIANA RAMA POŁĄCZENIA O WYM. 75X50 MM, PIONOWE ELEMENTY CO 600MM+ PIONOWE RAMY WSPIERANE PRZEZ POZIOME USZTYWNIENIE O WYM. 75 X 50 MM
- WYPEŁNIENIE WEŁNĄ MINERALNĄ (GĘSTOŚĆ 60 KG/M)
- TYNK CEMENTOWY 15 MM
- PROJEKTOWANA ŚCIANA Z BLOCZKÓW BETONOWYCH GR.140MM, GĘSTOŚĆ 1990KGM
- TYNK CEMENTOWY 15 MM
- PUSTKA POWIETRZNA
- WEŁNA MINERALNA (GĘSTOŚĆ 60 KG/M)
- PROJ. ŚCIANA Z CEGŁY O GR.25MM I GĘSTOŚCI 1750KGM
- PANELE AKUSTYCZNE MONTOWANE DO ŚCIAN + WYGIĘTE KLINY PANELI WG DETALI, MONTAŻ NA PODZELONYM ZESTAWIE UŁSTEK DO POWIERZCHNI ŚCIAN

SW 3B - POM. 007A / 007
- TKANINA NAPINANA NA PASACH MDF O GR.9MM
- DREWNIANA RAMA , PROFIL O WYM. 75X50 MM, PIONOWE ELEMENTY CO 600MM
- WYPEŁNIENIE WEŁNĄ MINERALNĄ (GĘSTOŚĆ 60 KG/M)
- TYNK CEMENTOWY 15 MM
- PROJEKTOWANA ŚCIANA Z BLOCZKÓW BETONOWYCH GR.140MM, GĘSTOŚĆ 1990KGM
- TYNK CEMENTOWY 15 MM
- PUSTKA POWIETRZNA
- PROJEKTOWANA ŚCIANA Z BLOCZKÓW BETONOWYCH GR.140MM, GĘSTOŚĆ 1990KGM
- TYNK CEMENTOWY 15 MM
- DREWNIANA RAMA, POŁĄCZENIA O WYM. 75X50 MM, PIONOWE ELEMENTY CO 600MM
- WYPEŁNIENIE WEŁNĄ MINERALNĄ (GĘSTOŚĆ 60 KG/M)
- TKANINA NAPINANA NA PASACH MDF O GR.9MM

SW 3C - POM. 007 / 005A2
- TYNK CEMENTOWY 15 MM
- PROJ. ŚCIANA Z CEGŁY, GR.25MM I GĘSTOŚCI 1750KGM
- PUSTKA POWIETRZNA GR.100 MM
- PROJ. ŚCIANA Z CEGŁY, GR.25MM I GĘSTOŚCI 1750KGM
- TYNK CEMENTOWY 15 MM

SW 3D - POM. 007 / 005A2
- TYNK CEMENTOWY 15 MM
- ISTNIEJĄCA ŚCIANA MUROWANA
- TYNK CEMENTOWY 15 MM
- USTRÓJ AKUSTYCZNY ROZPRASZAJĄCY DZWIĘK

SW 4A - POM. 005-2 / 004A
- TYNK CEMENTOWY 15 MM
- PROJEKTOWANA ŚCIANA Z BLOCZKÓW BETONOWYCH GR.140MM, GĘSTOŚĆ 1990KGM
- PUSTKA POWIETRZNA GR.55-150 MM
- ŚCIANA MUROWANA ISTNIEJĄCA O GR.250MM + NOWA ŚCIANA Z CEGŁY O GR.25MM I GĘSTOŚCI 1750KGM
- TYNK CEMENTOWY 15 MM
- BELKI O WYM.50X50MM W ROZSTAWIE 600MM + WYPEŁNIENIE WEŁNĄ MINERALNĄ
- SŁUPY DREWNIANE GR.200M
- 2 X PŁYTA GK
- SŁUPY DREWNIANE O WYM. 150 X 50 MM
- WYEŁN. WEŁNĄ MINERALNĄ gr. 100MM (GĘST.60 KG/M)
- SKLEJKA 12 MM + 3 X PŁYTA GK DZWIĘKOSZCZELNA 12,5 MM (waga 60 kg / m)
- FARBA

SW 2G - POM. 007 / 004
- TYNK CEMENTOWY 15 MM
- DREWNIANA RAMA PROFIL 75X50 MM, PIONOWE ELEMENTY CO 600MM
- WYPEŁNIENIE WEŁNĄ MINERALNĄ (GĘSTOŚĆ 60 KG/M)
- PŁYTA MDF, GR.9MM + FARBA LUB
- USTRÓJ AKUSTYCZNY ROZPRASZAJĄCY DZWIĘK.

SW 4B - POM. 009 / 004A
- TYNK CEMENTOWY 15 MM
- ISTNIEJĄCA ŚCIANA MUROWANA
- PUSTKA POWIETRZNA
- ISTN. ŚCIANA MUROWANA + UZUPEŁNIENIE Z CEGŁY
- PRZESTRZEŃ POWIETRZNA
- 2 X PŁYTA GK
- SŁUPY DREWNIANE O WYM. 150 X 50 MM
- WYEŁNIENIE WEŁNĄ MINERALNĄ gr. 100MM (GĘST.60 KG/M)
- SKLEJKA 12 MM + 3 X PŁYTA GK DZWIĘKOSZCZELNA 12,5 MM (waga 60 kg / m)
- FARBA

SW 2C - POM. 004 POZIOM -1
- TYNK CEMENTOWY 15 MM
- ŚCIANA MUROWANA ISTNIEJĄCA O GR.250MM + NOWA ŚCIANA Z CEGŁY O GR.25MM
- PUSTKA POWIETRZNA GR.55-150 MM
- BLOCZKI BETONOWE GR.140MM, GĘSTOŚĆ 1990KGM
- TYNK PIASKOWO - CEMENTOWY 15 MM
- BELKI O WYM.50X50MM W ROZSTAWIE 600MM
- WYPEŁNIENIE WEŁNĄ MINERALNĄ (GĘSTOŚĆ 60 KG/M)
- SKLAJKA 12 MM + 3 X PŁYTA GK DZWIĘKOSZCZELNA 12,5 MM (waga 60 kg / m)
- FARBA

SW 3A - POM. 006 / 007A 006-2 / 007A
- TYNK CEMENTOWY 15 MM
- PROJ. ŚCIANA Z CEGŁY GR.25MM, GĘSTOŚĆ1750KGM
- PUSTKA POWIETRZNA GR.550 - 100 MM
- PROJ. ŚCIANA Z CEGŁY GR.25MM, GĘSTOŚĆ 1750KGM
- PUSTKA POWIETRZNA GR.100 MM
- PROJEKTOWANA ŚCIANA Z BLOCZKÓW BETONOWYCH GR.140MM, GĘSTOŚĆ 1990KGM
- TYNK CEMENTOWY 15 MM
- DREWNIANA RAMA, POŁĄCZENIA O WYM. 75X50 MM, PIONOWE ELEMENTY CO 600MM
- WYPEŁNIENIE WEŁNĄ MINERALNĄ (GĘSTOŚĆ 60 KG/M)
- TKANINA NAPINANA NA PASACH MDF O GR.9MM

SW 4C - POM. 003
- ISTNIEJĄCA ŚCIANA ZELBETOWA
- TYNK CEMENTOWY 15 MM
- PRZESTRZEŃ POWIETRZNA
- 2 X PŁYTA GK
- SŁUPY DREWNIANE O WYM. 150 X 50 MM
- WYPEŁNIENIE WEŁNĄ MINERALNĄ O GR. 100MM
- SKLEJKA 12 MM + 3 X PŁYTA GK DZWIĘKOSZCZELNA 12,5 MM (waga 60 kg / m)
- DREWNIANA RAMA PROFIL 75X50 MM, PIONOWE ELEMENTY CO 600MM
- WYPEŁNIENIE WEŁNĄ MINERALNĄ (GĘSTOŚĆ 60 KG/M)
- TKANINA NAPINANA NA PASACH MDF O GR.9MM

SW 4D - POM. 009 / 004A
- USTRÓJ DO KOMÓR BEZECHOWYCH WG. RYS. S2CZ.
- TYNK CEMENTOWY 15 MM
- ISTNIEJĄCA ŚCIANA MUROWANA
- PUSTKA POWIETRZNA
- ISTN. ŚCIANA MUROWANA + UZUPEŁNIENIE Z CEGŁY
- TYNK CEMENTOWY 15 MM
- PRZESTRZEŃ POWIETRZNA
- 2 X PŁYTA GK
- SŁUPY DREWNIANE O WYM. 150 X 50 MM
- WYEŁNIENIE WEŁNĄ MINERALNĄ (GĘSTOŚĆ 60 KG/M)
- SKLEJKA 12 MM + 3 X PŁYTA GK DZWIĘKOSZCZELNA 12,5 MM (waga 60 kg / m)
- DREWNIANA RAMA PROFIL 75X50 MM, PIONOWE ELEMENTY CO 600MM
- WYPEŁNIENIE WEŁNĄ MINERALNĄ (GĘSTOŚĆ 60 KG/M)
- TKANINA NAPINANA NA PASACH MDF O GR.9MM

SW 4C - POM. 004 / 008A
- TYNK CEMENTOWY 15 MM
- ISTNIEJĄCA ŚCIANA ZELBETOWA
- PUSTKA POWIETRZNA 100 MM
- ISTNIEJĄCA ŚCIANA MUROWANA
- PUSTKA POWIETRZNA GR.55 MM
- PROJEKTOWANA ŚCIANA Z BLOCZKÓW BETONOWYCH GR.140MM, GĘSTOŚĆ 1990KGM
- TYNK CEMENTOWY 15 MM
- PUSTKA POWIETRZNA 305 MM
- DREWNIANA RAMA PROFIL 75X50 MM, PIONOWE ELEMENTY CO 600MM, POZIOME USZTYWNIENIE
- WYPEŁNIENIE WEŁNĄ MINERALNĄ (GĘSTOŚĆ 60 KG/M)
- TKANINA NAPINANA NA PASACH MDF O GR.9MM

SW 6F - POM. 006 / 008A
- TYNK CEMENTOWY 15 MM
- PROJEKTOWANA ŚCIANA Z BLOCZKÓW BETONOWYCH O GR.25MM I GĘSTOŚCI 1750KGM
- PUSTKA POWIETRZNA 100 MM
- PROJEKTOWANA ŚCIANA Z BLOCZKÓW BETONOWYCH GR.140MM, GĘSTOŚĆ 1990KGM
- TYNK CEMENTOWY 15 MM
- PUSTKA POWIETRZNA 205 MM
- DREWNIANA RAMA PROFIL 75X50 MM, PIONOWE ELEMENTY CO 600MM, POZIOME USZTYWNIENIE
- WYPEŁNIENIE WEŁNĄ MINERALNĄ (GĘSTOŚĆ 60 KG/M)
- TKANINA NAPINANA NA PASACH MDF O GR.9MM

SW 6F - POM. 002 / 008A
- TYNK CEMENTOWY 15 MM
- PROJEKTOWANA ŚCIANA Z BLOCZKÓW BETONOWYCH GR.140MM, GĘSTOŚĆ 1990KGM
- PUSTKA POWIETRZNA 100 MM
- PROJEKTOWANA ŚCIANA Z BLOCZKÓW BETONOWYCH GR.140MM, GĘSTOŚĆ 1990KGM
- TYNK CEMENTOWY 15 MM
- PUSTKA POWIETRZNA 205 MM
- DREWNIANA RAMA PROFIL 75X50 MM, PIONOWE ELEMENTY CO 600MM, POZIOME USZTYWNIENIE
- WYPEŁNIENIE WEŁNĄ MINERALNĄ (GĘSTOŚĆ 60 KG/M)
- TKANINA NAPINANA NA PASACH MDF O GR.9MM

SW 6G - POM. 008A
- TYNK CEMENTOWY 15MM
- PROJEKTOWANA ŚCIANA Z BLOCZKÓW BETONOWYCH GR.140MM, GĘSTOŚĆ 1990KGM
- PUSTKA POWIETRZNA 10 CM
- PROJEKTOWANA ŚCIANA Z BLOCZKÓW BETONOWYCH GR.140MM, GĘSTOŚĆ 1990KGM
- TYNK CEMENTOWY 15 MM
- USTRÓJ AKUSTYCZNY WG DETALU

SW 6G - POM. 008A
- TYNK CEMENTOWY 15MM
- PROJEKTOWANA ŚCIANA Z BLOCZKÓW BETONOWYCH GR.140MM, GĘSTOŚĆ 1990KGM
- PUSTKA POWIETRZNA 10 CM
- PROJEKTOWANA ŚCIANA Z BLOCZKÓW BETONOWYCH GR.140MM, GĘSTOŚĆ 1990KGM
- TYNK CEMENTOWY 15 MM
- USTRÓJ AKUSTYCZNY WG.DETALU

SW 7A - POM. 008
- ISTNIEJĄCA ŚCIANA ZELBETOWA
- PUSTKA POWIETRZNA
- PROJEKTOWANA ŚCIANA Z BLOCZKÓW BETONOWYCH GR.140MM, GĘSTOŚĆ 1990KGM
- TYNK 15 MM
- WYKOŃCZENIE AKUSTYCZNE:
DREWNIANA RAMA, PROFIL O WYM. 75X50 MM, PIONOWE ELEMENTY CO 600MM, WYPEŁNIENIE WEŁNĄ MINERALNĄ
- TKANINA NAPINANA NA PASACH MDF O GR.9MM

SW 8A -
- TYNK CEMENTOWY 15 MM
- ISTNIEJĄCA ŚCIANA MUROWANA
- TYNK CEMENTOWY 15 MM

SW 8B -
- TYNK CEMENTOWY 15 MM
- ISTNIEJĄCA ŚCIANA ZELBETOWA
- TYNK CEMENTOWY 15 MM

SW 8C -
- TYNK CEMENTOWY 15 MM
- ISTNIEJĄCA ŚCIANA MUROWANA 100 MM
- TYNK CEMENTOWY 15 MM

SW 8D -
- TYNK CEMENTOWY 15 MM
- ISTNIEJĄCA ŚCIANA MUROWANA
- PUSTKA POWIETRZNA
- PROJ. ŚCIANA Z CEGŁY O GR.25MM I GĘSTOŚCI 1750KGM
- TYNK CEMENTOWY 15 MM

SW 9A -
- TYNK CEMENTOWY 15 MM
- PROJ. ŚCIANA Z CEGŁY O GR.25MM I GĘSTOŚCI 1750KGM
- TYNK CEMENTOWY 15 MM

SW 9B -
- TYNK CEMENTOWY 15 MM
- PROJEKTOWANA ŚCIANA Z BLOCZKÓW BETONOWYCH GR.140MM, GĘSTOŚĆ 1990KGM
- TYNK CEMENTOWY 15 MM

SW 10 -
- ŚCIANA W SYSTEMIE G-K +WYPEŁNIENIE WEŁNĄ MINERALNĄ 12,5CM

SW 11 - POM. 000-3B
- 2 x 2,5 CM PŁYTA PROMATECT L 500

SW 12 - POM. 000-6
- ISTNIEJĄCA ŚCIANA ZELBETOWA
- TYNK CEMENTOWY 15 MM

SW 13 -
- IZOLACJA PRZECIWWODNA
- PROJ. ŚCIANA Z BLOCZKÓW BETONOWYCH 24 CM
- TYNK CEMENTOWY 15 MM

SW 14 - OBUDOWA SZACHU - KORYTARZE
- BLOCZKI SILKA 18CM
- TYNK CEMENTOWY 15 MM

SW 6C - POM. 008A
- ISTNIEJĄCA ŚCIANA ZELBETOWA
- PUSTKA POWIETRZNA 100 MM
- ISTNIEJĄCA ŚCIANA MUROWANA
- PUSTKA POWIETRZNA GR.55 MM
- PROJEKTOWANA ŚCIANA Z BLOCZKÓW BETONOWYCH GR.140MM, GĘSTOŚĆ 1990KGM
- TYNK CEMENTOWY 15 MM
- PUSTKA POWIETRZNA GR.205 MM
- DREWNIANA RAMA PROFIL 75X50 MM, PIONOWE ELEMENTY CO 600MM, POZIOME USZTYWNIENIE
- WYPEŁNIENIE WEŁNĄ MINERALNĄ (GĘSTOŚĆ 60 KG/M)
- TKANINA NAPINANA NA PASACH MDF O GR.9MM

SW 6D - POM. 003/4 / 008A
- TYNK CEMENTOWY 15 MM
- ISTNIEJĄCA ŚCIANA ZELBETOWA
- PUSTKA POWIETRZNA 100 MM
- ISTNIEJĄCA ŚCIANA MUROWANA
- PUSTKA POWIETRZNA GR.55 MM
- PROJEKTOWANA ŚCIANA Z BLOCZKÓW BETONOWYCH GR.140MM, GĘSTOŚĆ 1990KGM
- TYNK CEMENTOWY 15 MM
- PUSTKA POWIETRZNA 305 MM
- DREWNIANA RAMA PROFIL 75X50 MM, PIONOWE ELEMENTY CO 600MM, POZIOME USZTYWNIENIE
- WYPEŁNIENIE WEŁNĄ MINERALNĄ (GĘSTOŚĆ 60 KG/M)
- TKANINA NAPINANA NA PASACH MDF O GR.9MM

SW 6E - POM. 004 / 008A
- TYNK CEMENTOWY 15 MM
- ISTNIEJĄCA ŚCIANA ZELBETOWA
- PUSTKA POWIETRZNA 100 MM
- ISTNIEJĄCA ŚCIANA MUROWANA
- PUSTKA POWIETRZNA GR.55 MM
- PROJEKTOWANA ŚCIANA Z BLOCZKÓW BETONOWYCH GR.140MM, GĘSTOŚĆ 1990KGM
- TYNK CEMENTOWY 15 MM
- PUSTKA POWIETRZNA 305 MM
- DREWNIANA RAMA PROFIL 75X50 MM, PIONOWE ELEMENTY CO 600MM, POZIOME USZTYWNIENIE
- WYPEŁNIENIE WEŁNĄ MINERALNĄ (GĘSTOŚĆ 60 KG/M)
- TKANINA NAPINANA NA PASACH MDF O GR.9MM

SW 6F - POM. 006 / 008A
- TYNK CEMENTOWY 15 MM
- PROJEKTOWANA ŚCIANA Z BLOCZKÓW BETONOWYCH O GR.25MM I GĘSTOŚCI 1750KGM
- PUSTKA POWIETRZNA 100 MM
- PROJEKTOWANA ŚCIANA Z BLOCZKÓW BETONOWYCH GR.140MM, GĘSTOŚĆ 1990KGM
- TYNK CEMENTOWY 15 MM
- PUSTKA POWIETRZNA 205 MM
- DREWNIANA RAMA PROFIL 75X50 MM, PIONOWE ELEMENTY CO 600MM, POZIOME USZTYWNIENIE
- WYPEŁNIENIE WEŁNĄ MINERALNĄ (GĘSTOŚĆ 60 KG/M)
- TKANINA NAPINANA NA PASACH MDF O GR.9MM

SW 6F - POM. 002 / 008A
- TYNK CEMENTOWY 15 MM
- PROJEKTOWANA ŚCIANA Z BLOCZKÓW BETONOWYCH GR.140MM, GĘSTOŚĆ 1990KGM
- PUSTKA POWIETRZNA 100 MM
- PROJEKTOWANA ŚCIANA Z BLOCZKÓW BETONOWYCH GR.140MM, GĘSTOŚĆ 1990KGM
- TYNK CEMENTOWY 15 MM
- PUSTKA POWIETRZNA 205 MM
- DREWNIANA RAMA PROFIL 75X50 MM, PIONOWE ELEMENTY CO 600MM, POZIOME USZTYWNIENIE
- WYPEŁNIENIE WEŁNĄ MINERALNĄ (GĘSTOŚĆ 60 KG/M)
- TKANINA NAPINANA NA PASACH MDF O GR.9MM

SW 6G - POM. 008A
- TYNK CEMENTOWY 15MM
- PROJEKTOWANA ŚCIANA Z BLOCZKÓW BETONOWYCH GR.140MM, GĘSTOŚĆ 1990KGM
- PUSTKA POWIETRZNA 10 CM
- PROJEKTOWANA ŚCIANA Z BLOCZKÓW BETONOWYCH GR.140MM, GĘSTOŚĆ 1990KGM
- TYNK CEMENTOWY 15 MM
- USTRÓJ AKUSTYCZNY WG.DETALU

SW 6G - POM. 008A
- TYNK CEMENTOWY 15MM
- PROJEKTOWANA ŚCIANA Z BLOCZKÓW BETONOWYCH GR.140MM, GĘSTOŚĆ 1990KGM
- PUSTKA POWIETRZNA 10 CM
- PROJEKTOWANA ŚCIANA Z BLOCZKÓW BETONOWYCH GR.140MM, GĘSTOŚĆ 1990KGM
- TYNK CEMENTOWY 15 MM
- USTRÓJ AKUSTYCZNY WG.DETALU

SW 7A - POM. 008
- ISTNIEJĄCA ŚCIANA ZELBETOWA
- PUSTKA POWIETRZNA
- PROJEKTOWANA ŚCIANA Z BLOCZKÓW BETONOWYCH GR.140MM, GĘSTOŚĆ 1990KGM
- TYNK 15 MM
- WYKOŃCZENIE AKUSTYCZNE:
DREWNIANA RAMA, PROFIL O WYM. 75X50 MM, PIONOWE ELEMENTY CO 600MM, WYPEŁNIENIE WEŁNĄ MINERALNĄ
- TKANINA NAPINANA NA PASACH MDF O GR.9MM

SW 8A -
- TYNK CEMENTOWY 15 MM
- ISTNIEJĄCA ŚCIANA MUROWANA
- TYNK CEMENTOWY 15 MM

SW 8B -
- TYNK CEMENTOWY 15 MM
- ISTNIEJĄCA ŚCIANA ZELBETOWA
- TYNK CEMENTOWY 15 MM

SW 8C -
- TYNK CEMENTOWY 15 MM
- ISTNIEJĄCA ŚCIANA MUROWANA 100 MM
- TYNK CEMENTOWY 15 MM

SW 8D -
- TYNK CEMENTOWY 15 MM
- ISTNIEJĄCA ŚCIANA MUROWANA
- PUSTKA POWIETRZNA
- PROJ. ŚCIANA Z CEGŁY O GR.25MM I GĘSTOŚCI 1750KGM
- TYNK CEMENTOWY 15 MM

SW 9A -
- TYNK CEMENTOWY 15 MM
- PROJ. ŚCIANA Z CEGŁY O GR.25MM I GĘSTOŚCI 1750KGM
- TYNK CEMENTOWY 15 MM

SW 9B -
- TYNK CEMENTOWY 15 MM
- PROJEKTOWANA ŚCIANA Z BLOCZKÓW BETONOWYCH GR.140MM, GĘSTOŚĆ 1990KGM
- TYNK CEMENTOWY 15 MM

SW 10 -
- ŚCIANA W SYSTEMIE G-K +WYPEŁNIENIE WEŁNĄ MINERALNĄ 12,5CM

SW 11 - POM. 000-3B
- 2 x 2,5 CM PŁYTA PROMATECT L 500

SW 12 - POM. 000-6
- ISTNIEJĄCA ŚCIANA ZELBETOWA
- TYNK CEMENTOWY 15 MM

SW 13 -
- IZOLACJA PRZECIWWODNA
- PROJ. ŚCIANA Z BLOCZKÓW BETONOWYCH 24 CM
- TYNK CEMENTOWY 15 MM

SW 14 - OBUDOWA SZACHU - KORYTARZE
- BLOCZKI SILKA 18CM
- TYNK CEMENTOWY 15 MM

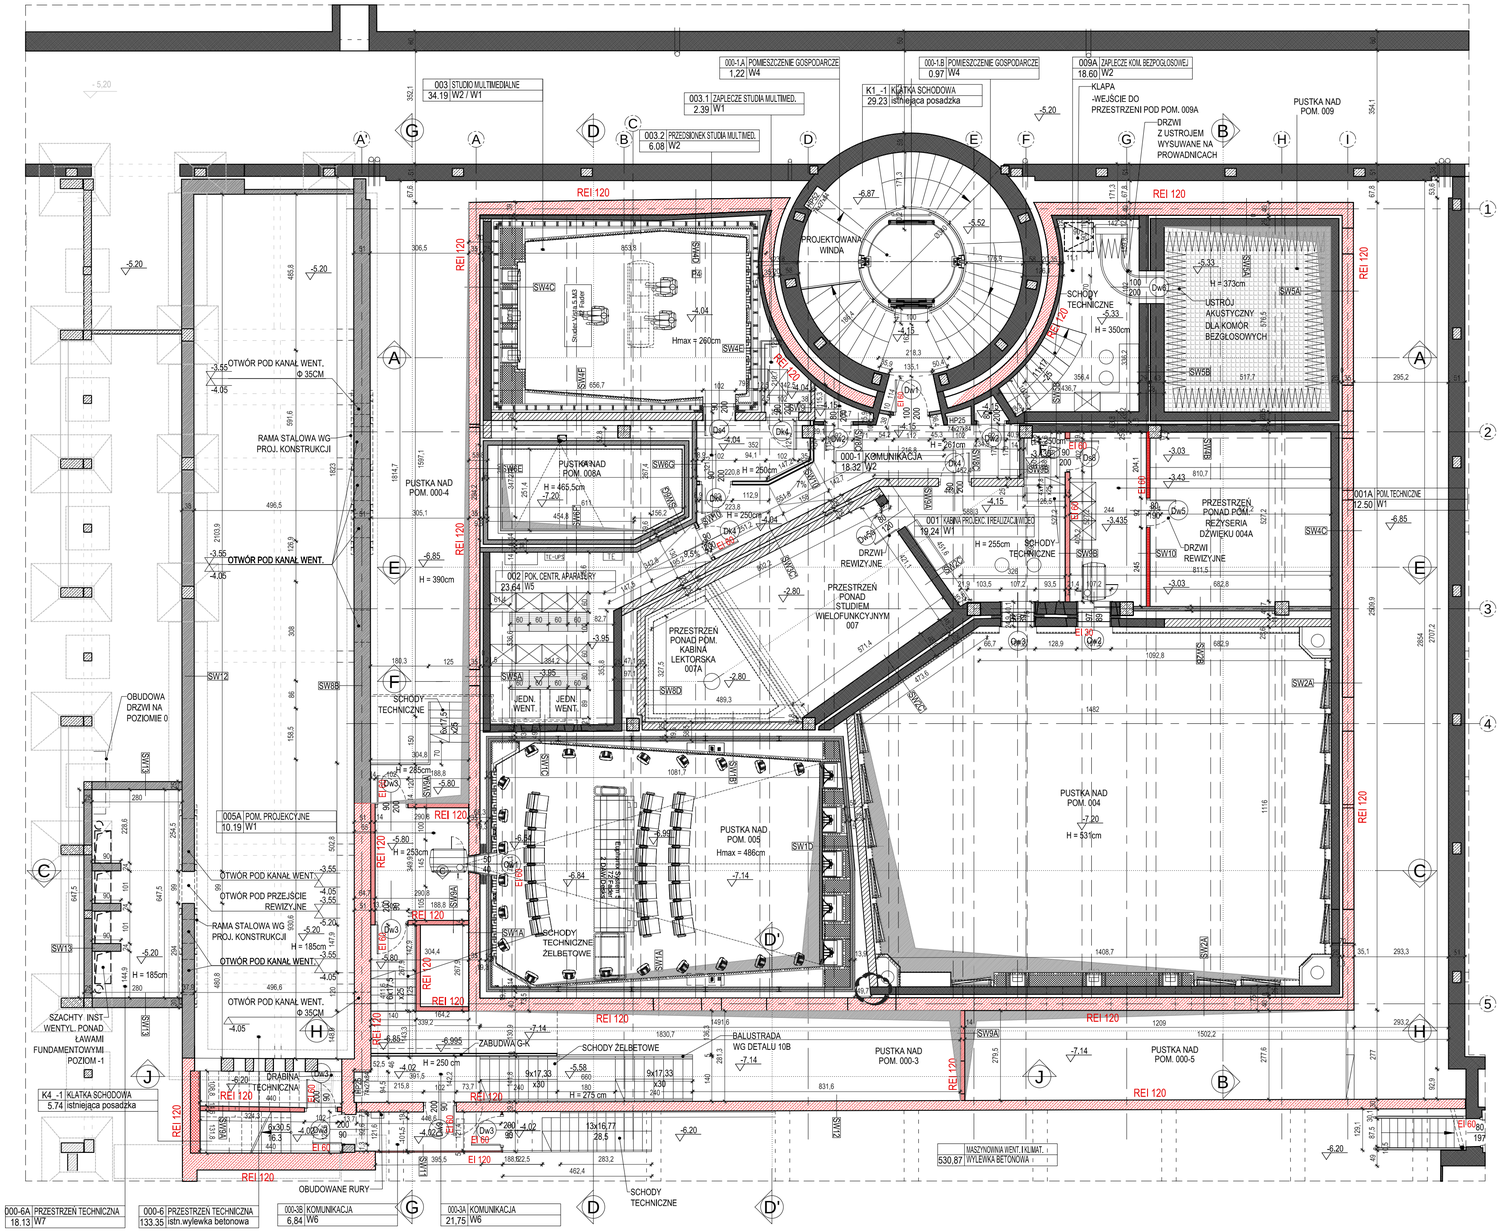
003 STUDIO MULTIMEDIALNE 34.19 W2 / W1
000-1A POMIESZCZENIE GOSPODARCZE 1.22 W4
000-1B POMIESZCZENIE GOSPODARCZE 0.97 W4
009A ZAPLECE KOM. BEZPOŚREDNIEJ 18.60 W2
003.1 ZAPLECE STUDIA MULTIMED. 2.39 W1
003.2 PRZEDSIONEK STUDIA MULTIMED. 6.08 W2
K1 -1 KLATKA SCHODOWA 29.23 istniejąca posadzka
KLAPA -WEJŚCIE DO PRZESTRZENI POD POM. 009A
DRZWI Z USTROJEM WYSUWANE NA PROWADNICACH
PUSTKA NAD POM. 009
REI 120
PROJEKTOWANA WINDA
SCHODY TECHNICZNE
USTRÓJ AKUSTYCZNY DLA KOMÓR BEZGŁOSOWYCH
000-1 KOMUNIKACJA 18.32 W2
001 KABINA PROJEKC. I REALIZACJI WIDEO 19.24 W1
PRZESTRZEŃ PONAD POM. REŻYSERIA DŹWIĘKU 004A
DRZWI REWIZYJNE
PRZESTRZEŃ PONAD STUDIEM WIELOFUNKCYJNYM 007
PRZESTRZEŃ PONAD POM. KABINA LEKTORSKA 007A
001A POM. TECHNICZNE 2.50 W1
OTWÓR POD KANAŁ WENT. Φ 35CM
RAMA STALOWA WG PROJ. KONSTRUKCJI
PUSTKA NAD POM. 000-4
OTWÓR POD KANAŁ WENT.
002 PO