
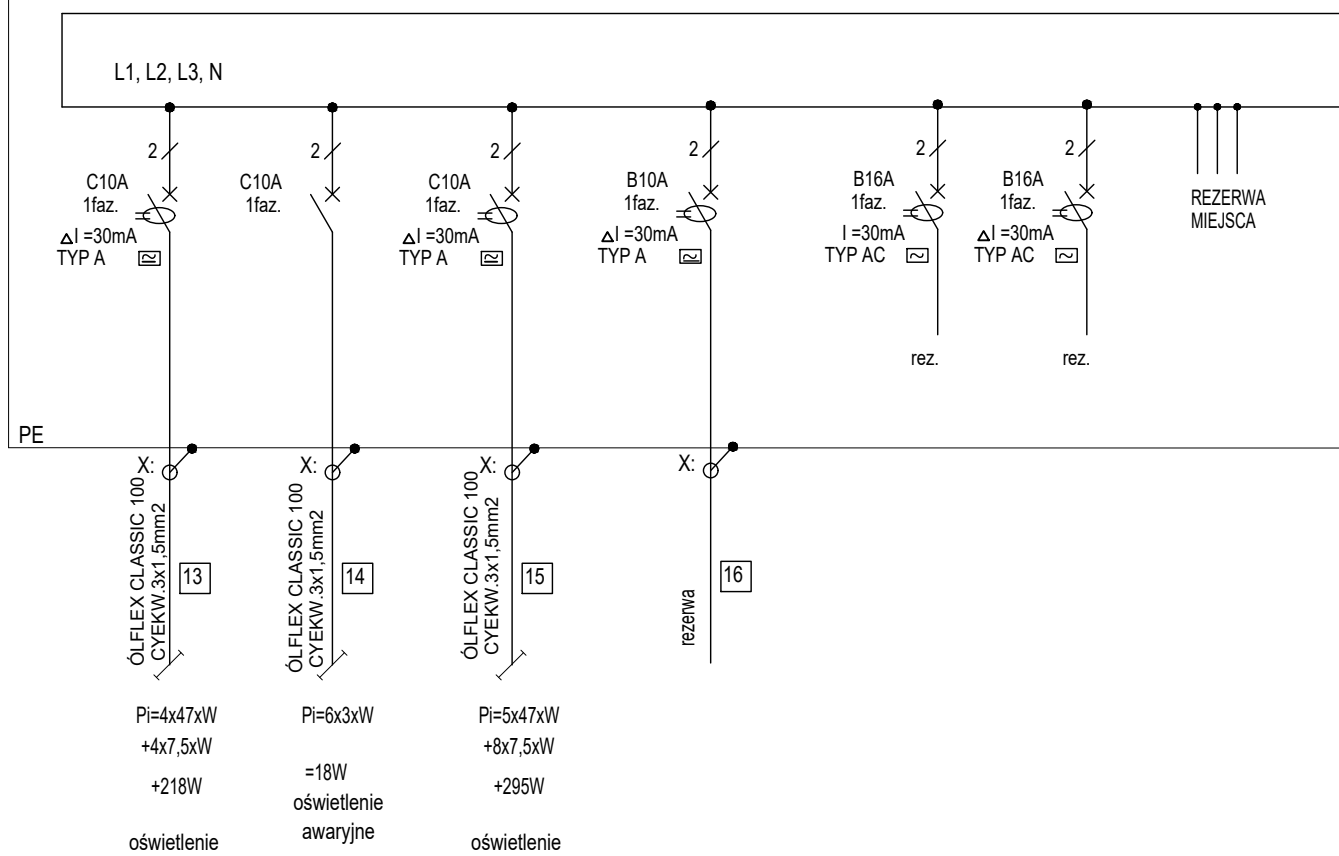


TABLICA 02TE1

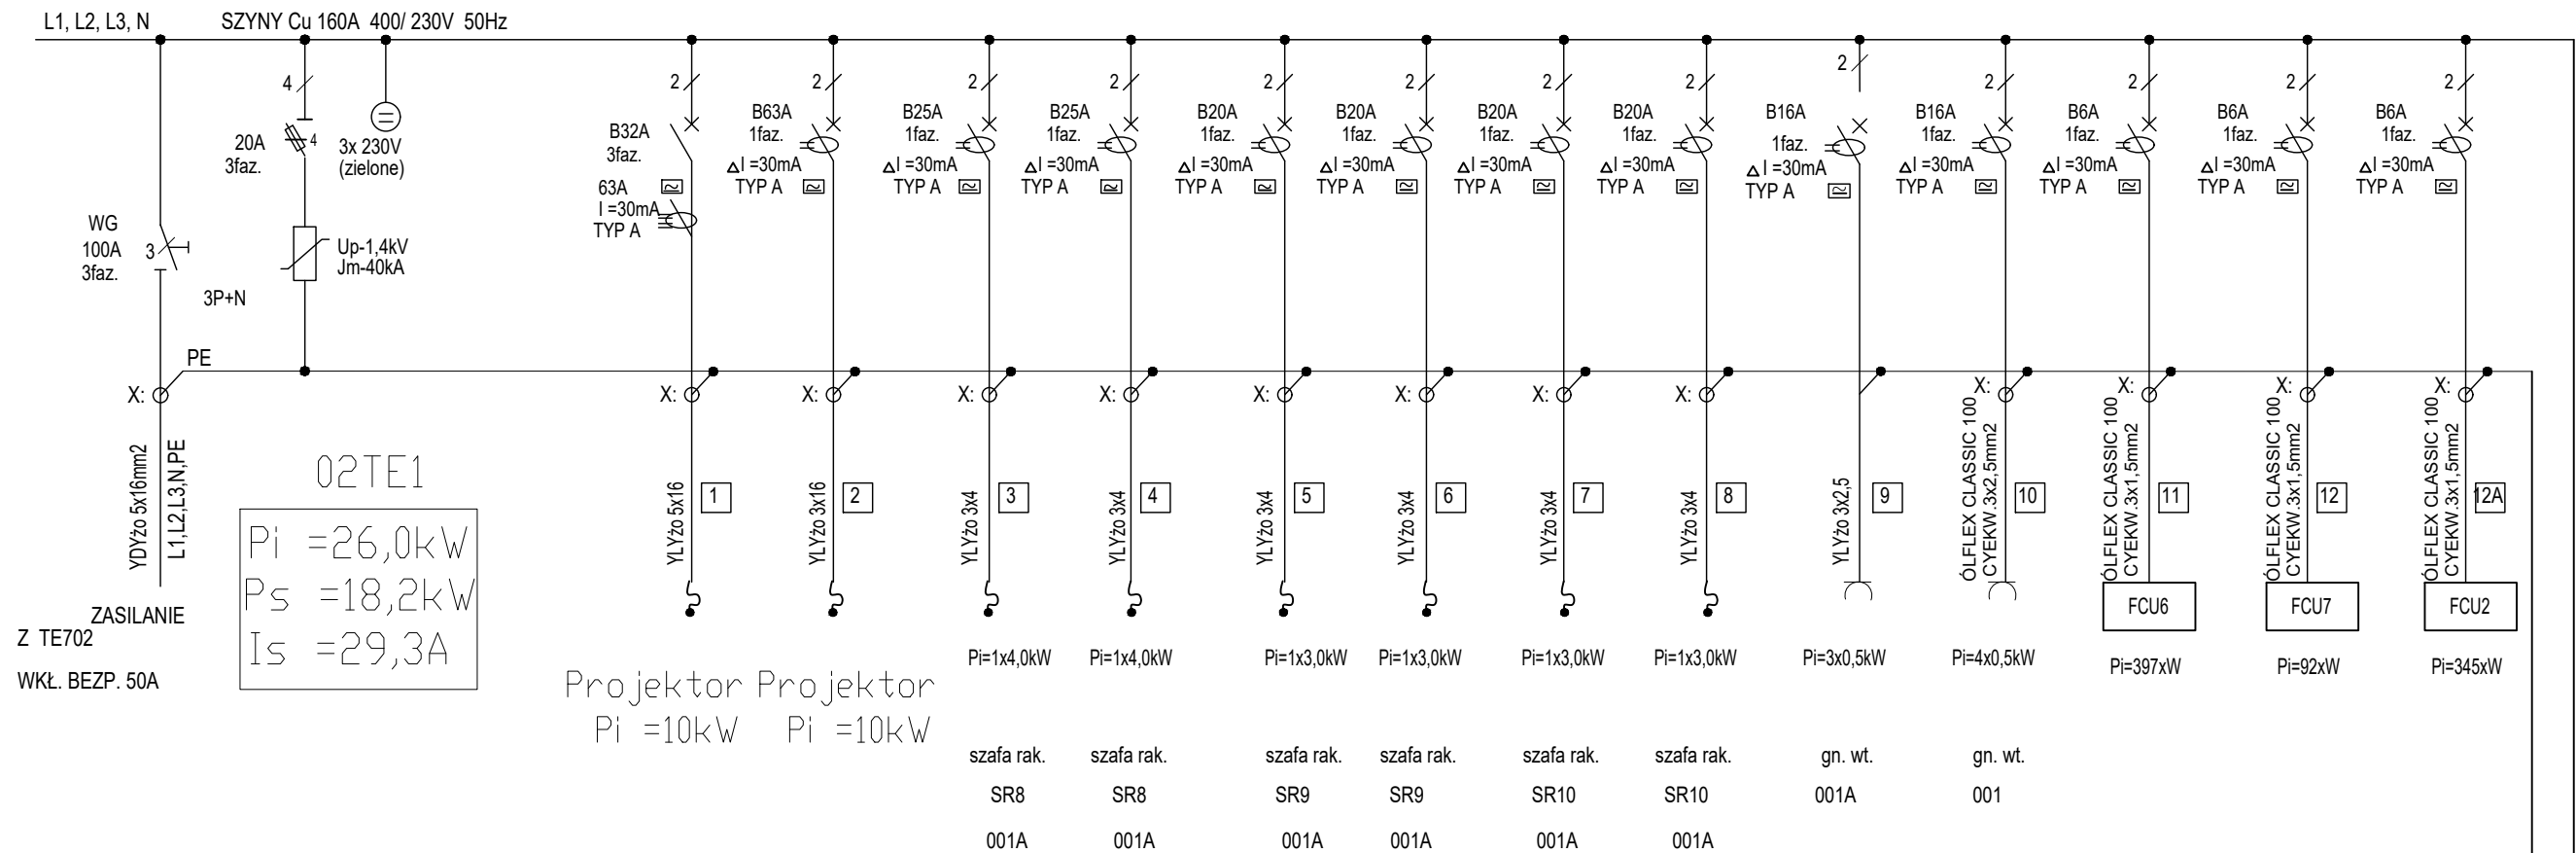


UWAGI:

1. W rozdzielnicę zastosować aparaturę jednego producenta.
2. Tablica podtynkowa 4x24moduły, IP-30.
3. Drzwiczki metalowe zamykane na kluczyk.

OCHRONA PRZED DOTYKIEM POŚREDNIM  
SAMOCZYNNE WYŁĄCZANIE ZASILANIA

### UKŁAD SIECI TN-S

<b>RADEK GUZOWSKI</b> <b>ARCHITEKT</b>		02-640 Warszawa ul. Włodzimierz 30/96	
Wszystkimi wymiarami i rzędne należy sprawdzić na budowie, w przypadku niezgodności pomiędzy projektem architektonicznym, projektem branżowymi a stanem istniejącym należy uzgodnić z projektantem.		tel. (22) 115 28 31 wzrostku	
Uwagi i opisy zamieszczone w części rysunkowej projektu stanowią integralną część niniejszego opracowania.			
Projekt jest chroniony Prawem Autorskim (Dz.U. 94/24183).			
Wszystkie informacje zawarte w tym projekcie stanowią własność intelektualną firmy "ARCHITEKT RADOSŁAW GUZOWSKI"			
i nie wolno ich użyć ponownie i reprodukcją bez pisemnej zgody wyżej wymienionej firmy.			
<b>TABLICA 02/TE1</b>		<b>SKALA -</b> <b>BRANZA:</b> <b>ELEKT.</b>	
<b>PROJEKT BUDOWLANY I PROJEKT PRZETARGOWY</b> <b>INSTALACJI ELEKTRYCZNYCH W BUDYNKU</b> <b>UNIWERSYTETU MUZYCZNEGO</b> <b>FRYDERYKA CHOPINA W WARSZAWIE</b> <b>ZLOKALIZOWANEGO PRZY ULICY OKOLNIK 2, DZ. NR</b> <b>EMDENCYJNY 94 W OBRĘBIE 50 407</b>		<b>UMOWA</b>  <b>FAZA</b> <b>DATA 30.12.2015</b>	
<b>UNIWERSYTET MUZYCZNY</b> <b>FRYDERYKA CHOPINA</b>			
<b>INWESTOR:</b>		<b>MR PRACOWNIK</b>	
<b>ADRES:</b> 00-368 Warszawa ul. Okólnik 2		<b>Wz-87/2</b>	
<b>AUTOR:</b> mgr inż. Jacek Łuczak		<b>PODS</b>	
<b>RECENZJA:</b>		<b>SI-755/89</b>	
<b>OPRACOWAŁ:</b>		<b>PODS</b>	
<b>SPRAWDZIŁ:</b> mgr inż. Piotr Grabowski		<b>MR PRACOWNIK</b>	
<b>RECENZJA:</b>		<b>SI-755/89</b>	
<b>PODS</b>		<b>PODS</b>	
<b>UWAGI:</b>		<b>NR RYS.</b>	
		<b>E-13</b>	