
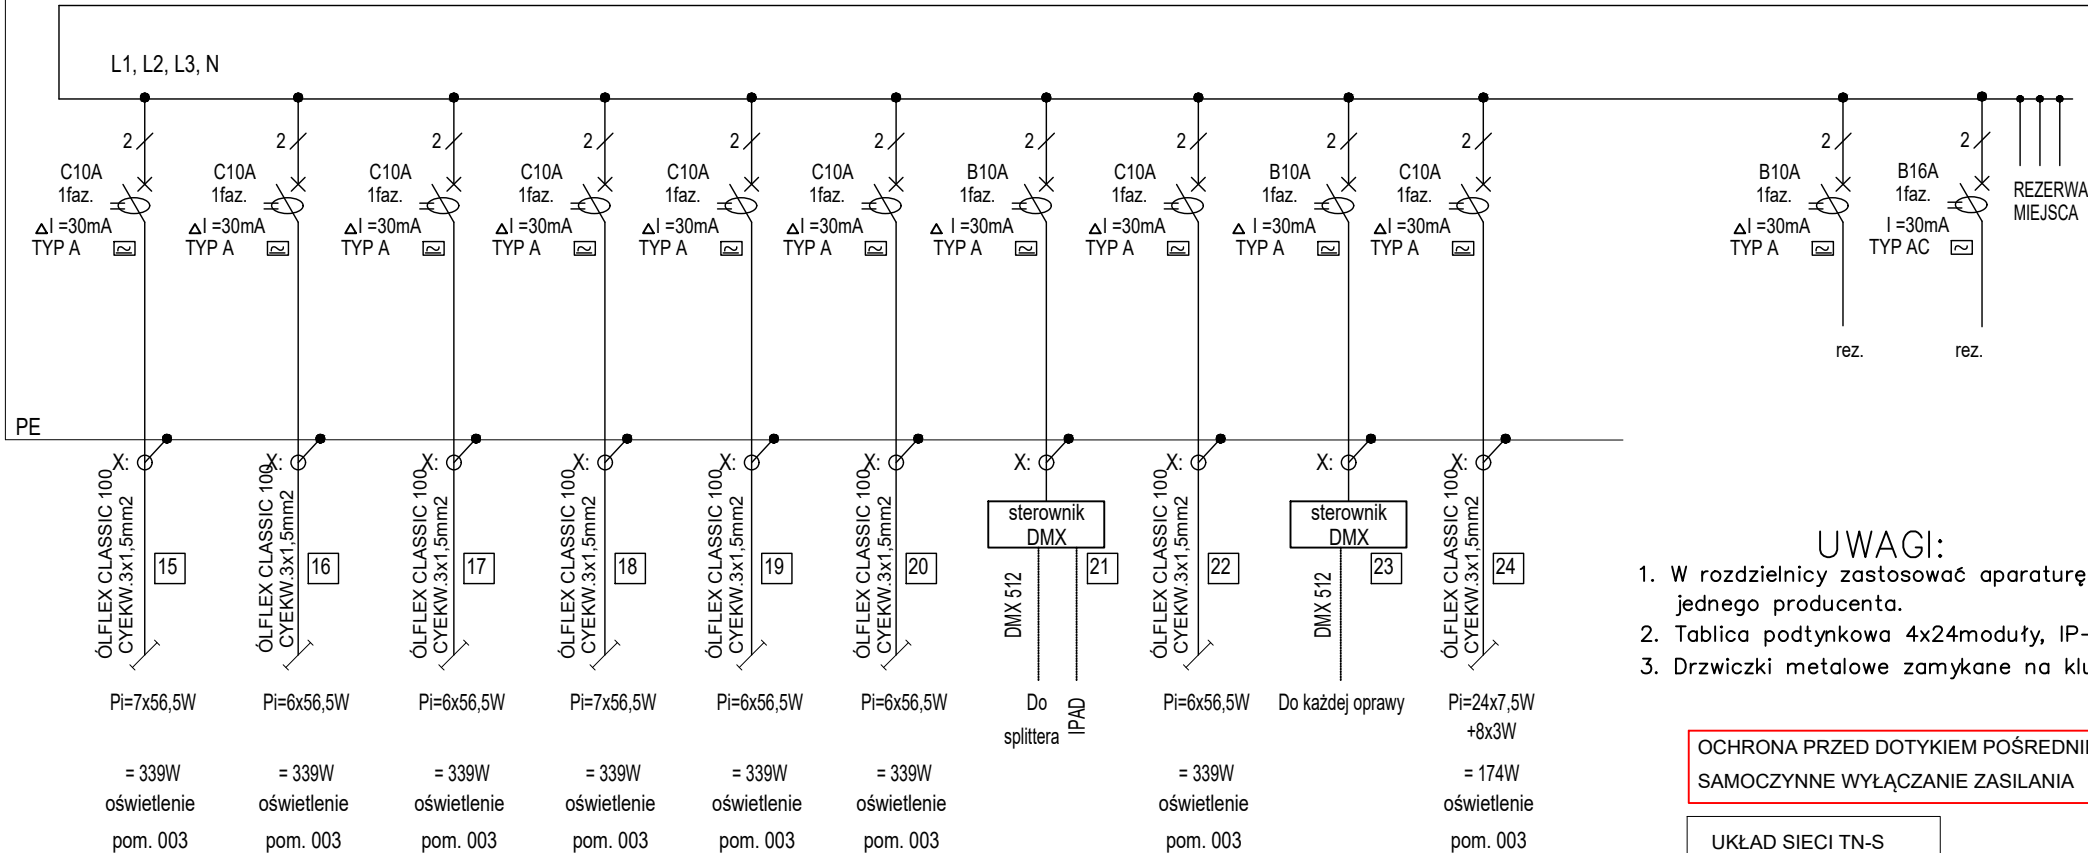


TABLICA 03TE1

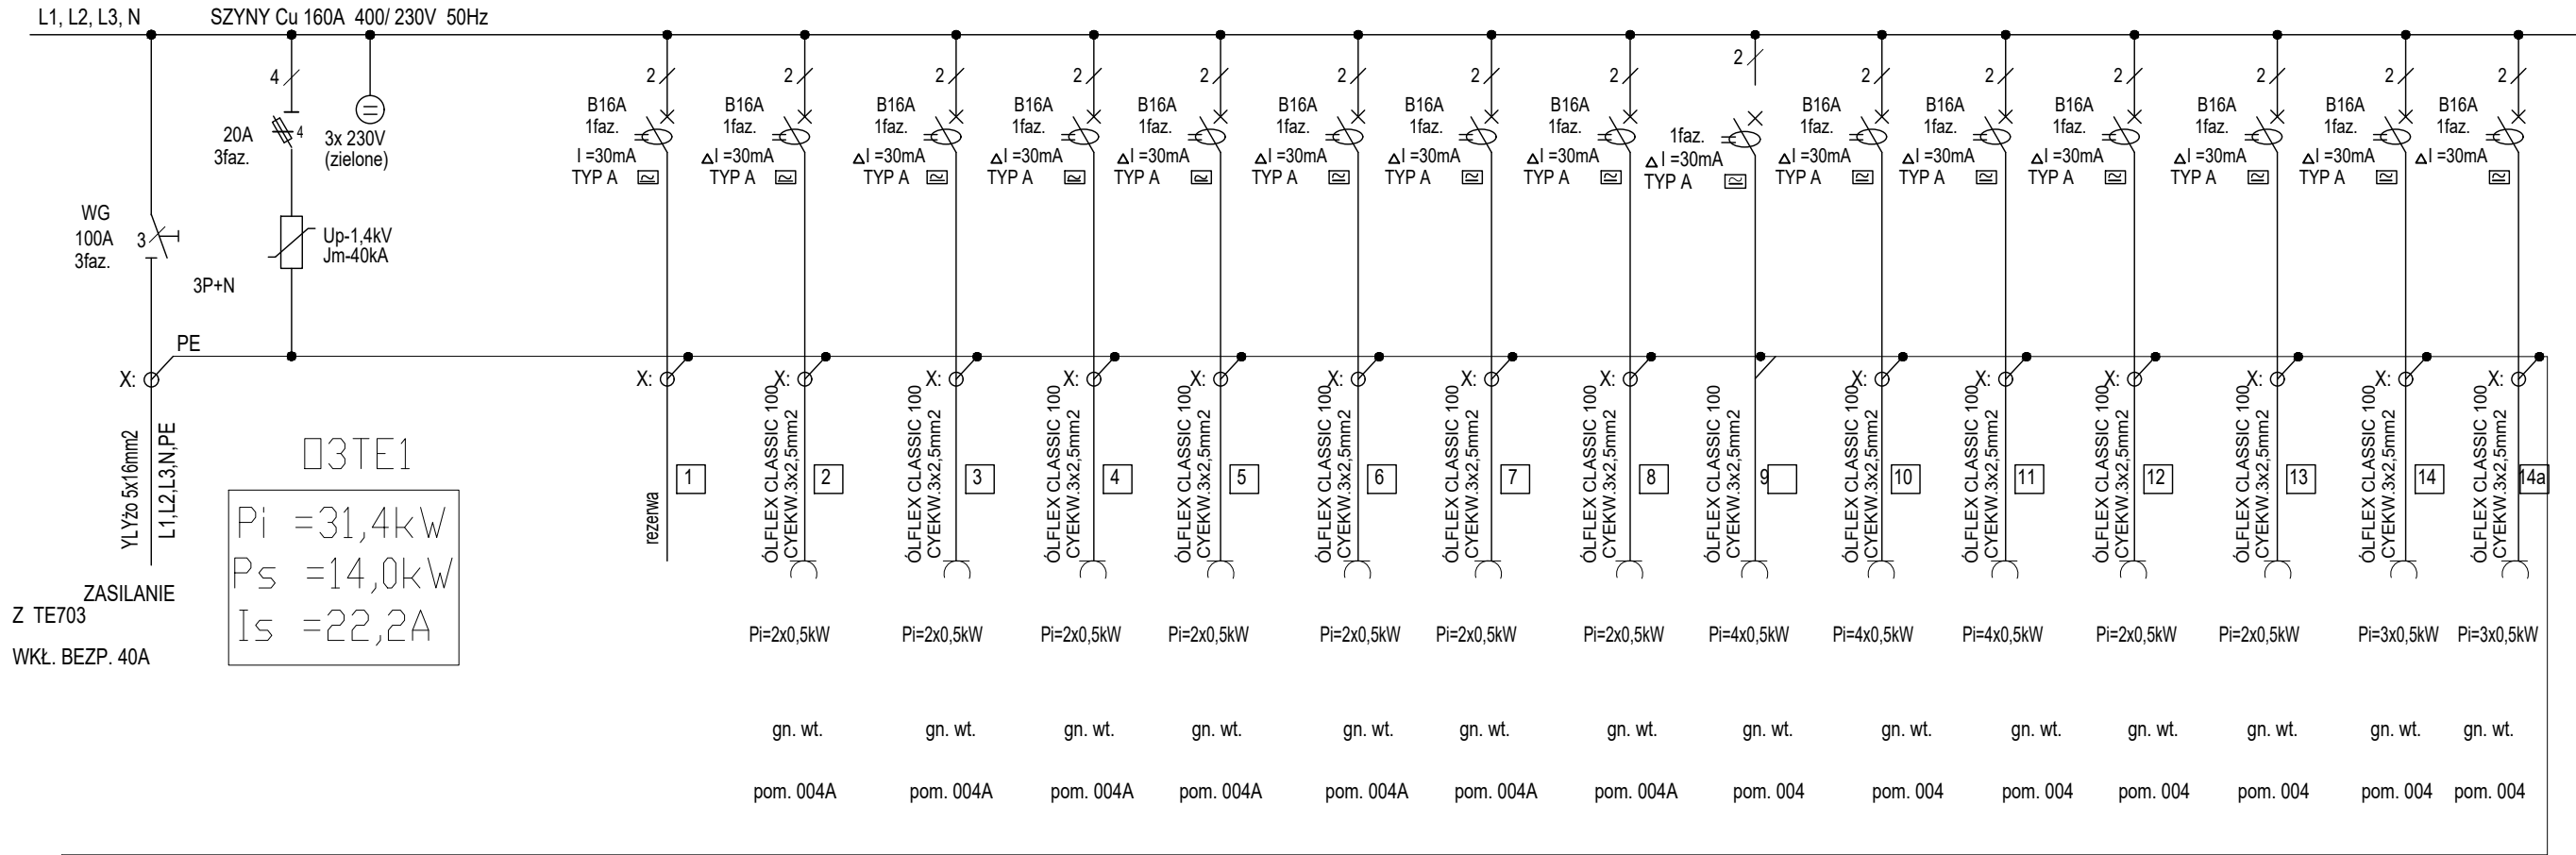

UWAGI:

1. W rozdzielniczy zastosować aparaturę jednego producenta.
2. Tablica podtynkowa 4x24moduły, IP-30.
3. Drzwiczki metalowe zamykane na kluczyk.

OCHRONA PRZED DOTYKIEM POŚREDNIM
SAMOCZYNNE WYŁĄCZANIE ZASILANIA

UKŁAD SIECI TN-S

<h1>RADEK GUZOWSKI</h1> <h2>ARCHITEKT</h2>		02-640 Warszawa ul. Wesołowa 3-026 tel. (22) 119 28 31
Wszystkie wymiary i rozmiary należy sprawdzić na budowie, w przypadku niezgodności pomiędzy projektem architektonicznym, projektami branżowymi i stanem istniejących należy uzgodnić z projektantem.		
Uwagi i opisy zamieszczone w części rysunkowej projektu stanowią integralną część niniejszego opracowania. Projekt jest chroniony Prawem Autorskim (Dz.U. 94/24/83). Wszystkie informacje zawarte w tym projekcie stanowią własność intelektualną firmy "ARCHITEKT RADOŚLAW GUZOWSKI" i nie wolno ich użyć ponownie i reprodukcować bez pisemnej zgody wyżej wymienionej firmy.		
<h1>TABLICA 03TE1</h1>		SKALA - BRANŻA: ELEKTR.
<h2>PROJEKT BUDOWLANY I PROJEKT PRZETARGOWY INSTALACJI ELEKTRYCZNYCH W BUDYNKU UNIWERSYTETU MUZYCZNEGO FRYDERYKA CHOPINA W WARSZAWIE</h2>		UMOWA
ZLOKALIZOWANIE PRZY ULICY OKÓLNIK 2, DZ. NR EWIDENCYJNY 94 W OBRĘBIE 50 407		FAZA DATA 30.12.2016
UNIWERSYTET MUZYCZNY FRYDERYKA CHOPINA		
INWESTOR:		
ADRES:	00-368 Warszawa ul. Okólnik 2	
AUTOR:	mgr inż. Jacek Łuczak	NR UPRAWNIEN:
PRACZTA:		Wa-8702
		PCOPIS
OPRACOWAŁ:		PCOPIS
SPRAWDZIŁ:	mgr inż. Piotr Grabowski	NR UPRAWNIEN:
PRACZTA:		SI-755/89
		PCOPIS
UWAGI:		NR RYS.
		<h1>E-20</h1>