
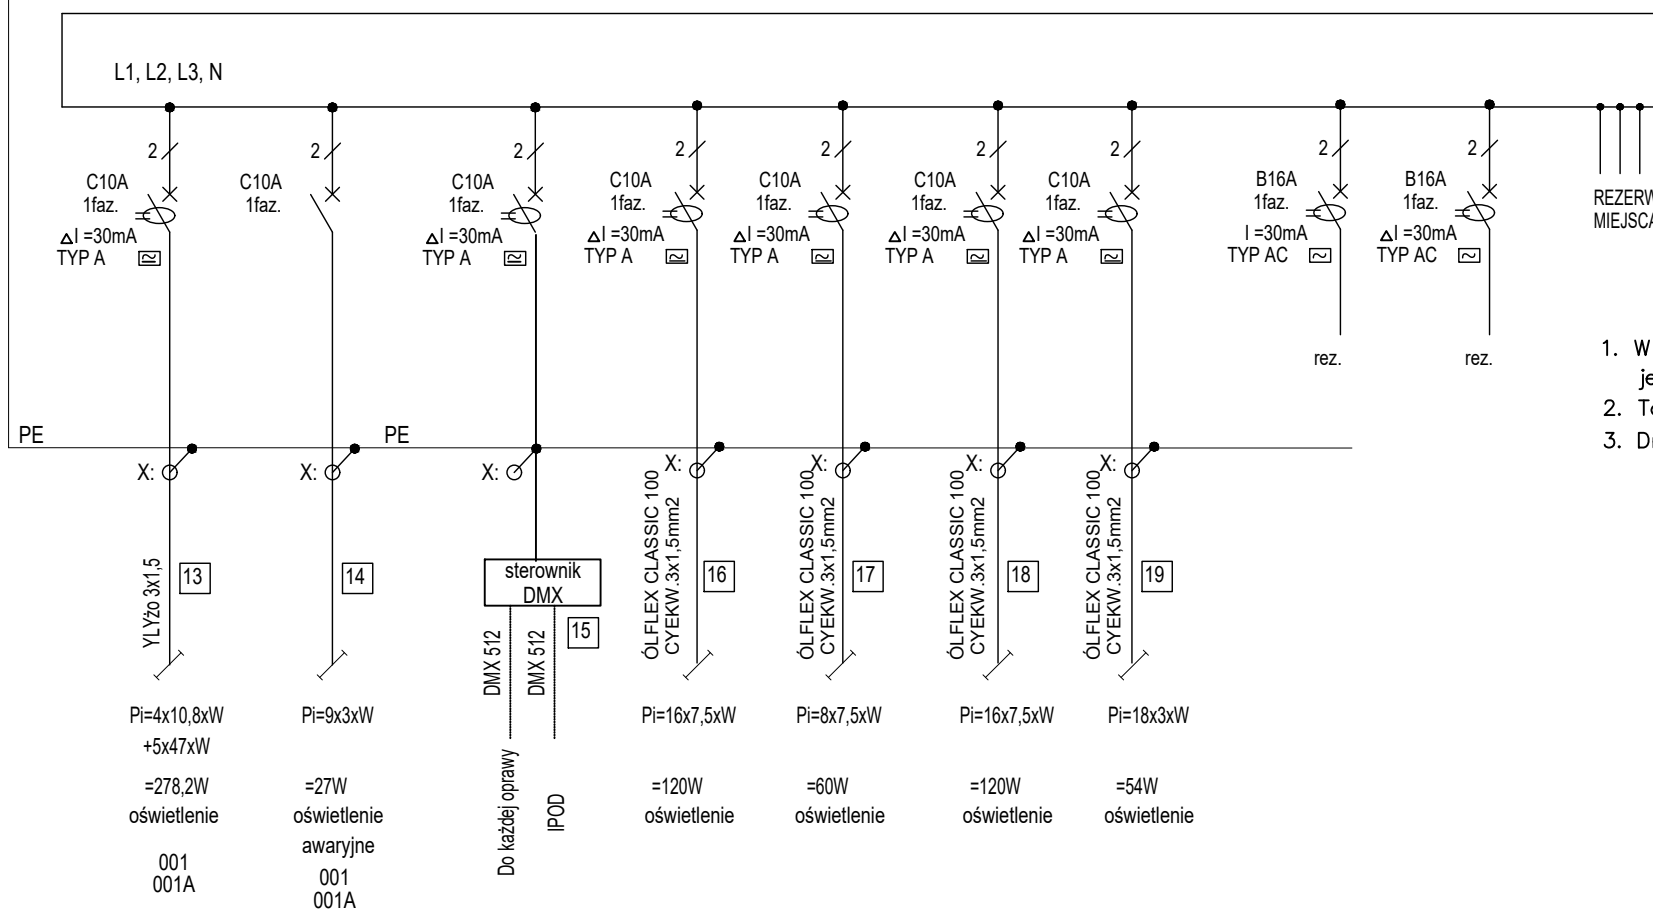


TABLICA 03TE2

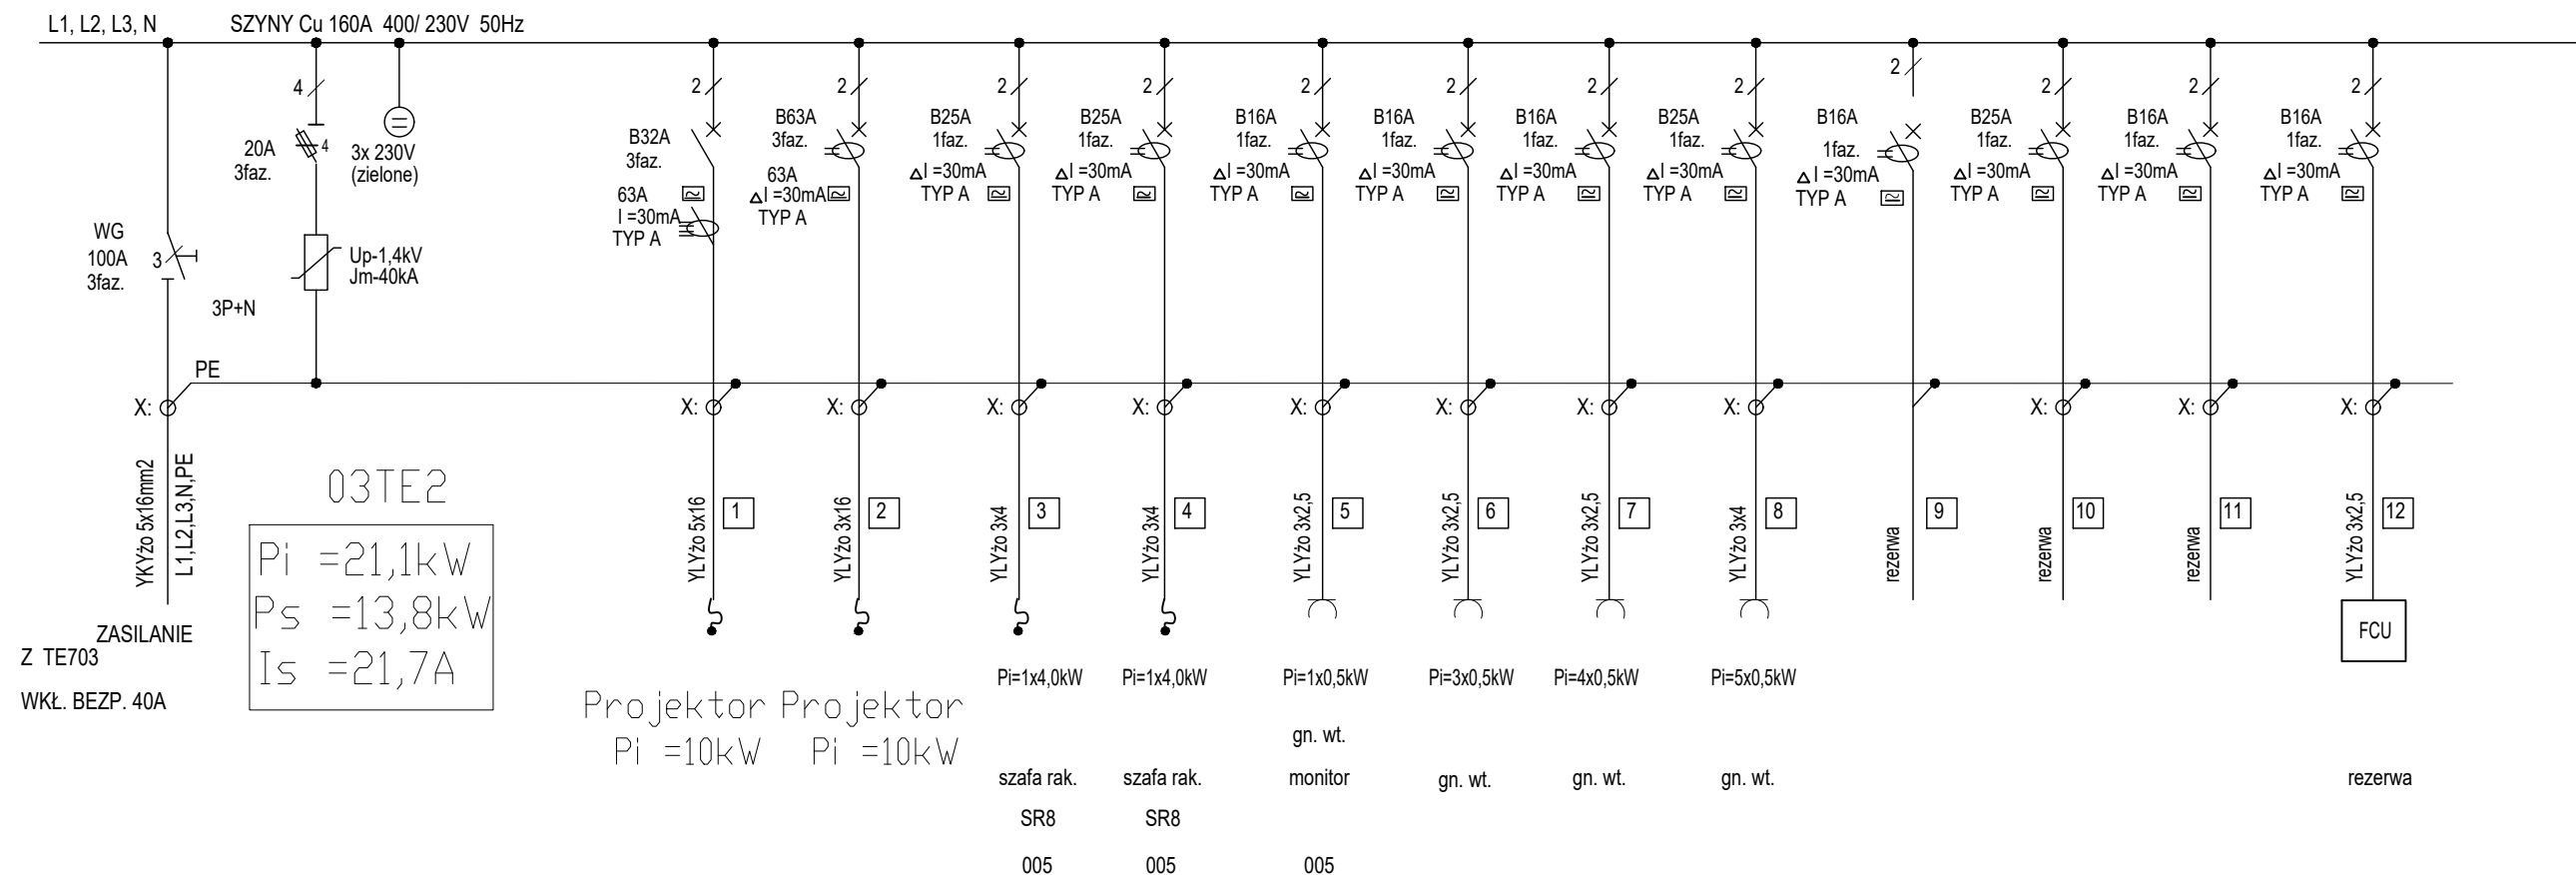

- UWAGI:**
1. W rozdzielnicach zastosować aparaturę jednego producenta.
 2. Tablica podtynkowa 4x24moduły, IP-30.
 3. Drzwiczki metalowe zamykane na kluczyk.

**OCHRONA PRZED DOTYKIEM POŚREDNIM
SAMOCZYNNE WYŁĄCZANIE ZASILANIA**

UKŁAD SIECI TN-S

RADEK GUZOWSKI ARCHITEKT <small>02-640 Warszawa ul. Wesoła 31/266</small>	
<small>Wszystkie wymiary i rzędne należy sprawdzić na budowie, w przypadku niezgodności pomiędzy projektem architektonicznym, projektami branżowymi a stanem istniejącym należy uzgodnić z projektantem. Uwagi i opisy zamieszczone w części rysunkowej projektu stanowią integralną część niniejszego opracowania. Projekt jest chroniony Prawem Autorskim (Dz.U. 94/24/83). Wszystkie informacje zawarte w tym projekcie stanowią własność intelektualną firmy "ARCHITEKT RADOŚLAW GUZOWSKI" i nie wolno ich użyć ponownie i reprodukcować bez pisemnej zgody wyżej wymienionej firmy.</small>	
TABLICA 03TE2	SKALA: -
PROJEKT BUDOWLANY I PROJEKT PRZETARGOWY INSTALACJI ELEKTRYCZNYCH W BUDYNKU UNIWERSYTETU MUZYCZNEGO FRYDERYKA CHOPINA W WARSZAWIE ZLOKALIZOWANEGO PRZY ULICY OKÓLNIAK 2, DZ. NR EWIDENCYJNY 94 W OBRĘBIE 50-407	BRANŻA: ELEKTR.
INWESTOR: UNIWERSYTET MUZYCZNY FRYDERYKA CHOPINA	UMOWA
ADRES: 00-368 Warszawa ul. Okólnik 2	FAZA
AUTOR: mgr inż. Jacek Luczak	DATA: 30.12.2015
PRZECZYTAŁ: mgr inż. Jacek Luczak	PODPIS
OPRACOWAŁ: mgr inż. Jacek Luczak	PODPIS
SPRAWDZIŁ: mgr inż. Piotr Grabowski	PODPIS
PRZECZYTAŁ: mgr inż. Jacek Luczak	PODPIS
UWAGI:	NR RYS. E-21