
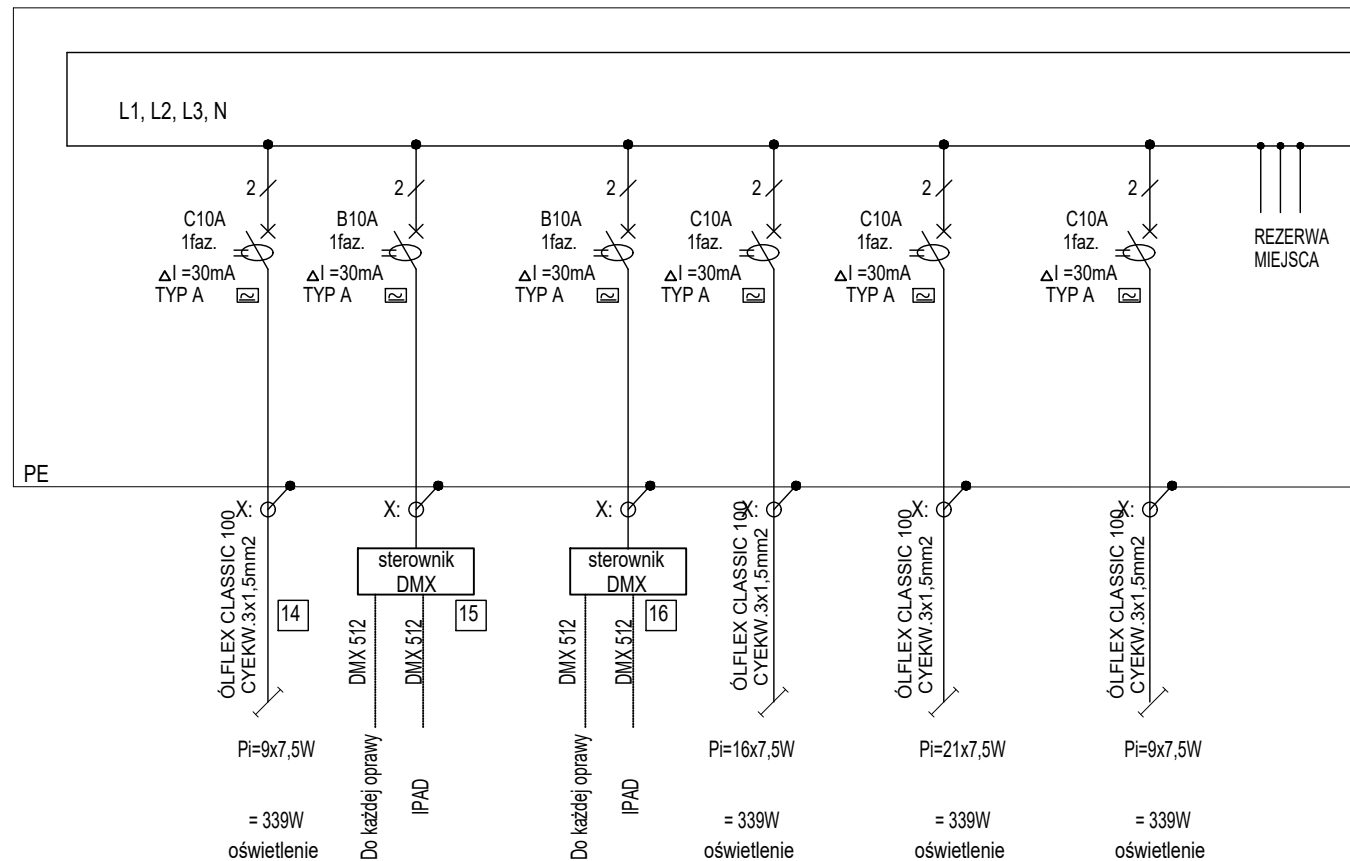


## TABLICA 03TE3

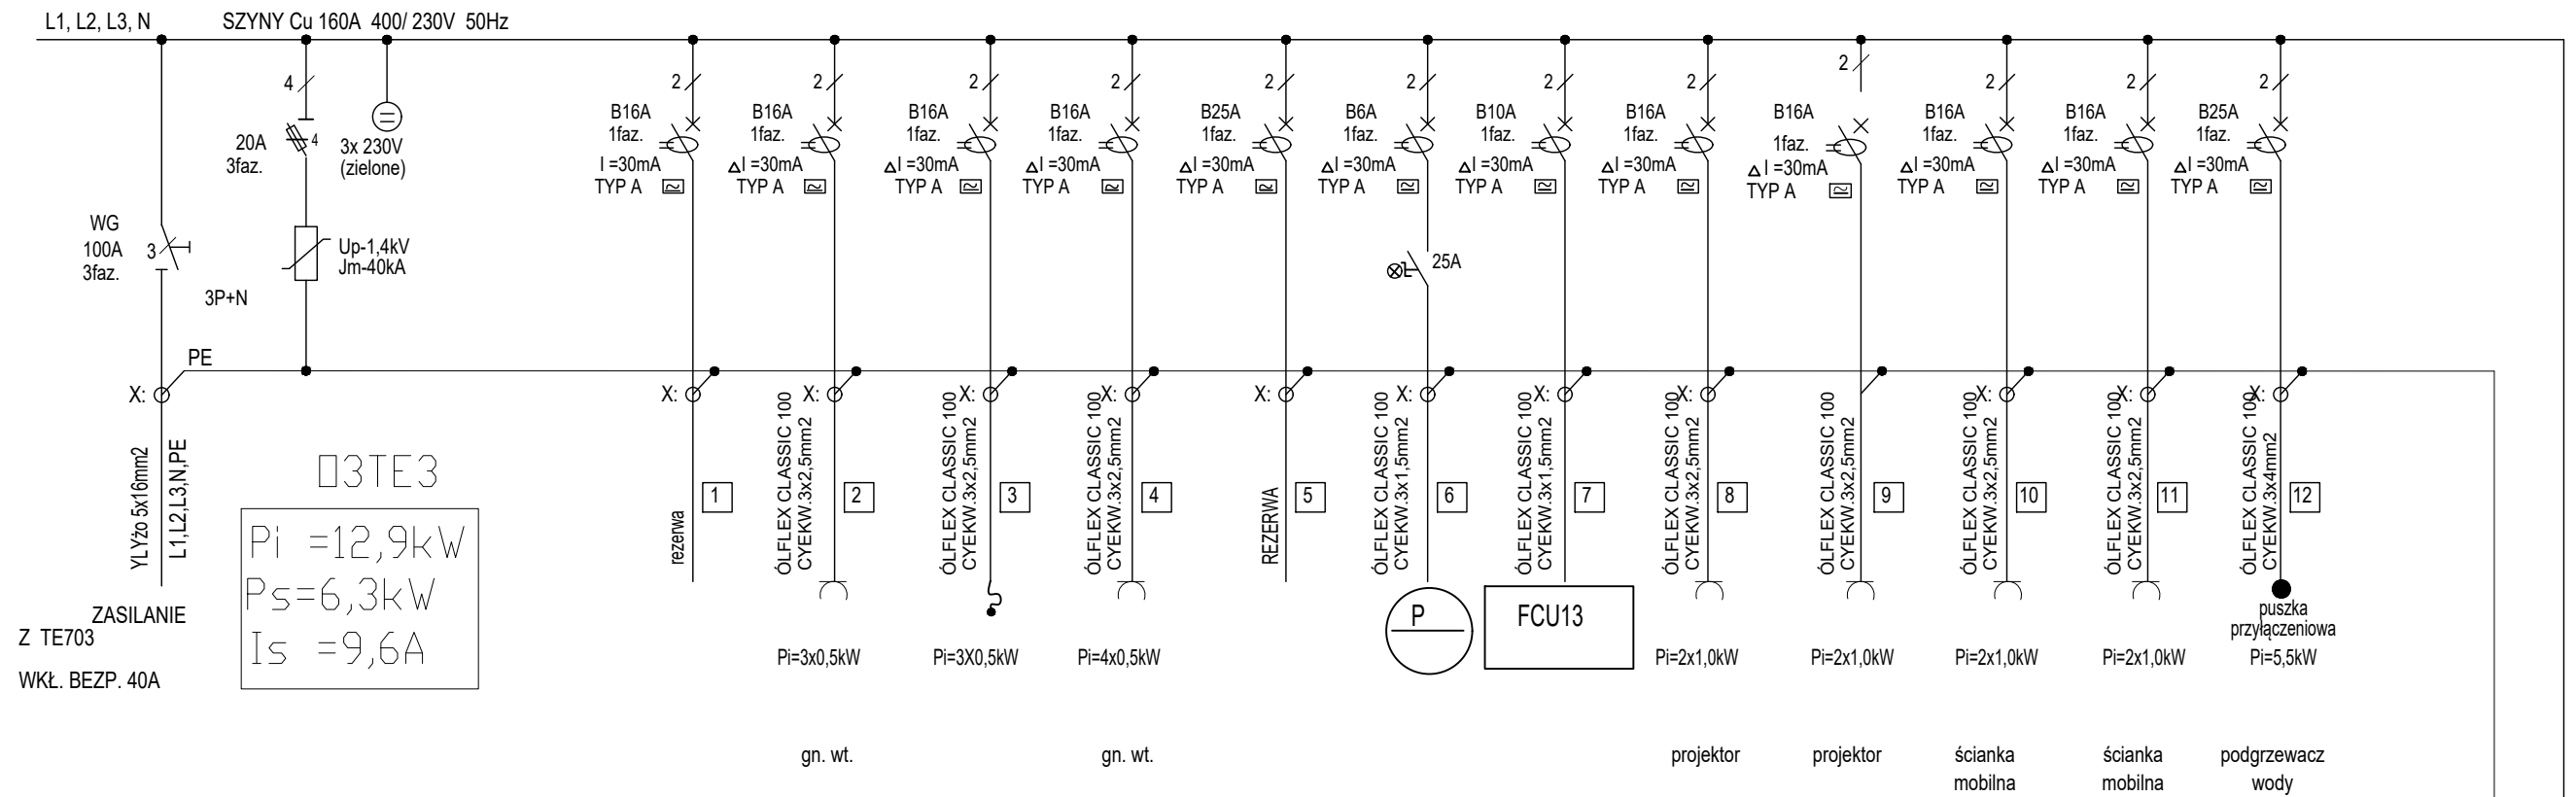

- UWAGI:**
- W rozdzielnicach zastosować aparaturę jednego producenta.
  - Tablica podtytnkowa 4x24moduły, IP-30.
  - Drzwiczki metalowe zamykane na klucz.

OCHRONA PRZED DOTYKIEM POŚREDNIM  
SAMOCZYNNE WYŁĄCZANIE ZASILANIA

UKŁAD SIECI TN-S

RADEK GUZOWSKI ARCHITEKT	
Wszystkie wymiary i rzędne należy sprawdzić na budowie, w przypadku niezgodności pomiędzy projektem architektonicznym, projektami branżowymi i stanem istniejącego obiektu - zgodność z projektem.	
Uwagi i opisy zamieszczone w części rysunkowej projektu stanowią integralną część niniejszego opracowania. Projekt jest chroniony Prawem Autorskim (Dz. U. 94/24/83). Wszystkie informacje zawarte w tym projekcie stanowią własność intelektualną firmy "ARCHITEKT RADOSŁAW GUZOWSKI" i nie wolno ich użyć ponownie i reprodukcję bez pisemnej zgody wyżej wymienionej firmy.	
TABLICA 03TE3	SKALA -
PROJEKT BUDOWLANY I PROJEKT PRZETARGOWY INSTALACJI ELEKTRYCZNYCH W BUDYNKU UNIWERSYTETU MUZYCZNEGO FRYDERYKA CHOPINA W WARSZAWIE ZŁOKALIZOWANEGO PRZY ULICY OKÓLNIA 2, DZ. NR EWIDENCYJNY 94 W OBRĘBIE 50 407	BRANŻA: ELEKTR.
INWESTOR: UNIWERSYTET MUZYCZNY FRYDERYKA CHOPINA	UMOWA
ADRES: 00-368 Warszawa ul. Okólnik 2	FAZA
AUTOR: mgr inż. Jacek Łuczak	DATA 30.12.2015
PECZATKA:	NR UPRAWNIEN Wa-87/02
OPRACOWAŁ:	PODPIS
SPRAWDZIŁ: mgr inż. Piotr Grabowski	NR UPRAWNIEN SI-755/89
PECZATKA:	PODPIS
UWAGI:	NR RYS. E-22