


TABLICA 03TE6

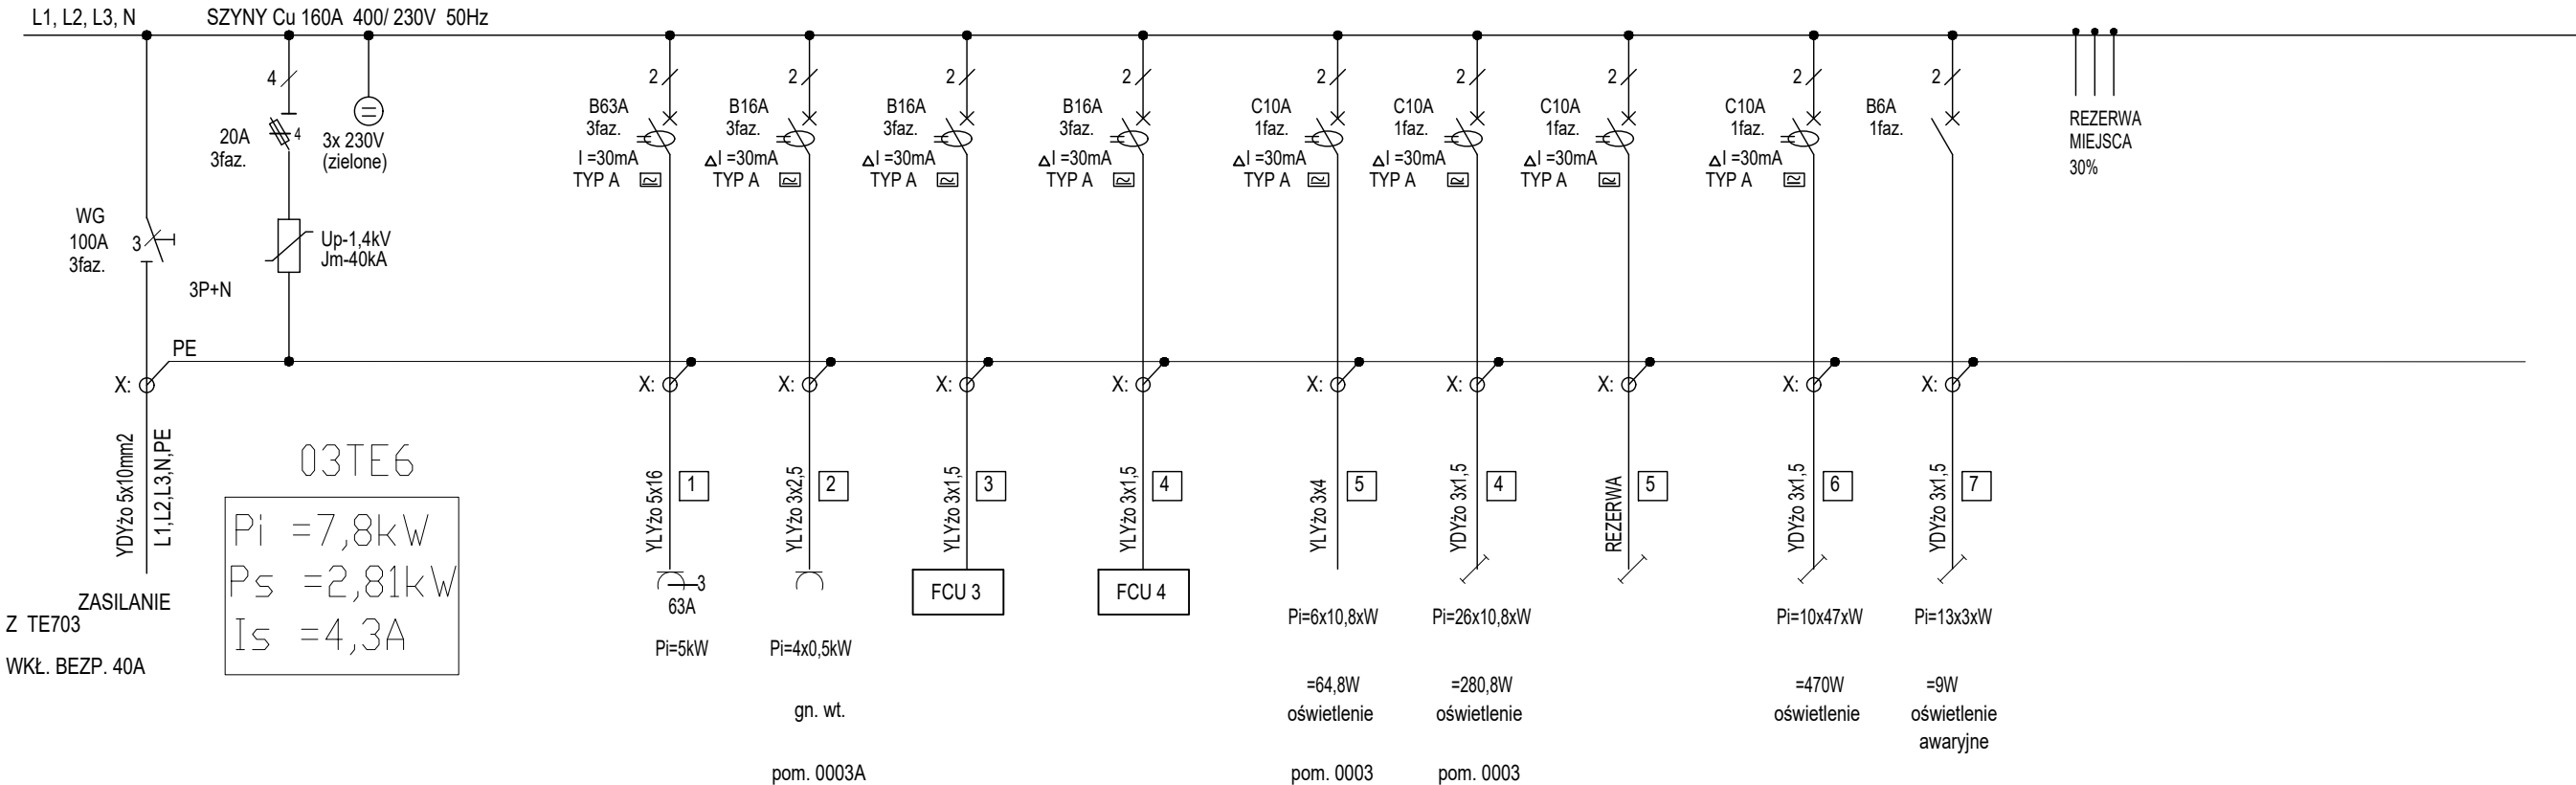

UWAGI:

- W rozdzielnicach zastosować aparaturę jednego producenta.
- Tablica podtynkowa 4x24moduły, IP–30.
- Drzwiczki metalowe zamykane na kluczyk.

OCHRONA PRZED DOTYKIEM POŚREDNIM
SAMOCZYNNE WYŁĄCZANIE ZASILANIA

UKŁAD SIECI TN-S

RADEK GUZOWSKI ARCHITEKT	
02-640 Warszawa ul. Wesoła 11/206	
Wszystkie wymiary i rzędne należy sprawdzić na budowie, w przypadku niezgodności pomiędzy projektem architektonicznym, projektami branżowymi a stanem istniejącym należy uzgodnić z projektantem.	
Uwagi i opisy zamieszczone w części rysunkowej projektu stanowią integralną część niniejszego opracowania. Projekt jest chroniony prawem autorskim (Dz.U. 94/24/83). Wszystkie informacje zawarte w tym projekcie stanowią własność intelektualną firmy "ARCHITEKT RADOŚLAW GUZOWSKI" i nie wolno ich użyć ponownie i reprodukcję bez pisemnej zgody wyżej wymienionej firmy.	
TABLICA 03TE6	SKALA: - BRANŻA: ELEKTR.
PROJEKT BUDOWLANY I PROJEKT PRZETARGOWY INSTALACJI ELEKTRYCZNYCH W BUDYNKU UNIWERSYTETU MUZYCZNEGO FRYDERYKA CHOPINA W WARSZAWIE ZLOKALIZOWANEGO PRZY ULICY OKÓLNIA 2, DZ. NR EWIDENCYJNY 94 W OBRĘBIE 50 407	UMOWA FAZA DATA 30.12.2015
INWESTOR: ADRES: AUTOR: PRZETARG:	UNIWERSYTET MUZYCZNY FRYDERYKA CHOPINA 00-368 Warszawa ul. Okólnik 2 mgr inż. Jacek Łuczak NR UPRAWNIEN Wa-87/02 PODPIS
OPRACOWAŁ: SPRAWDZIŁ: PRZETARG:	PODPIS NR UPRAWNIEN Sk-755/89 PODPIS
UWAGI:	NR RYS: E-25