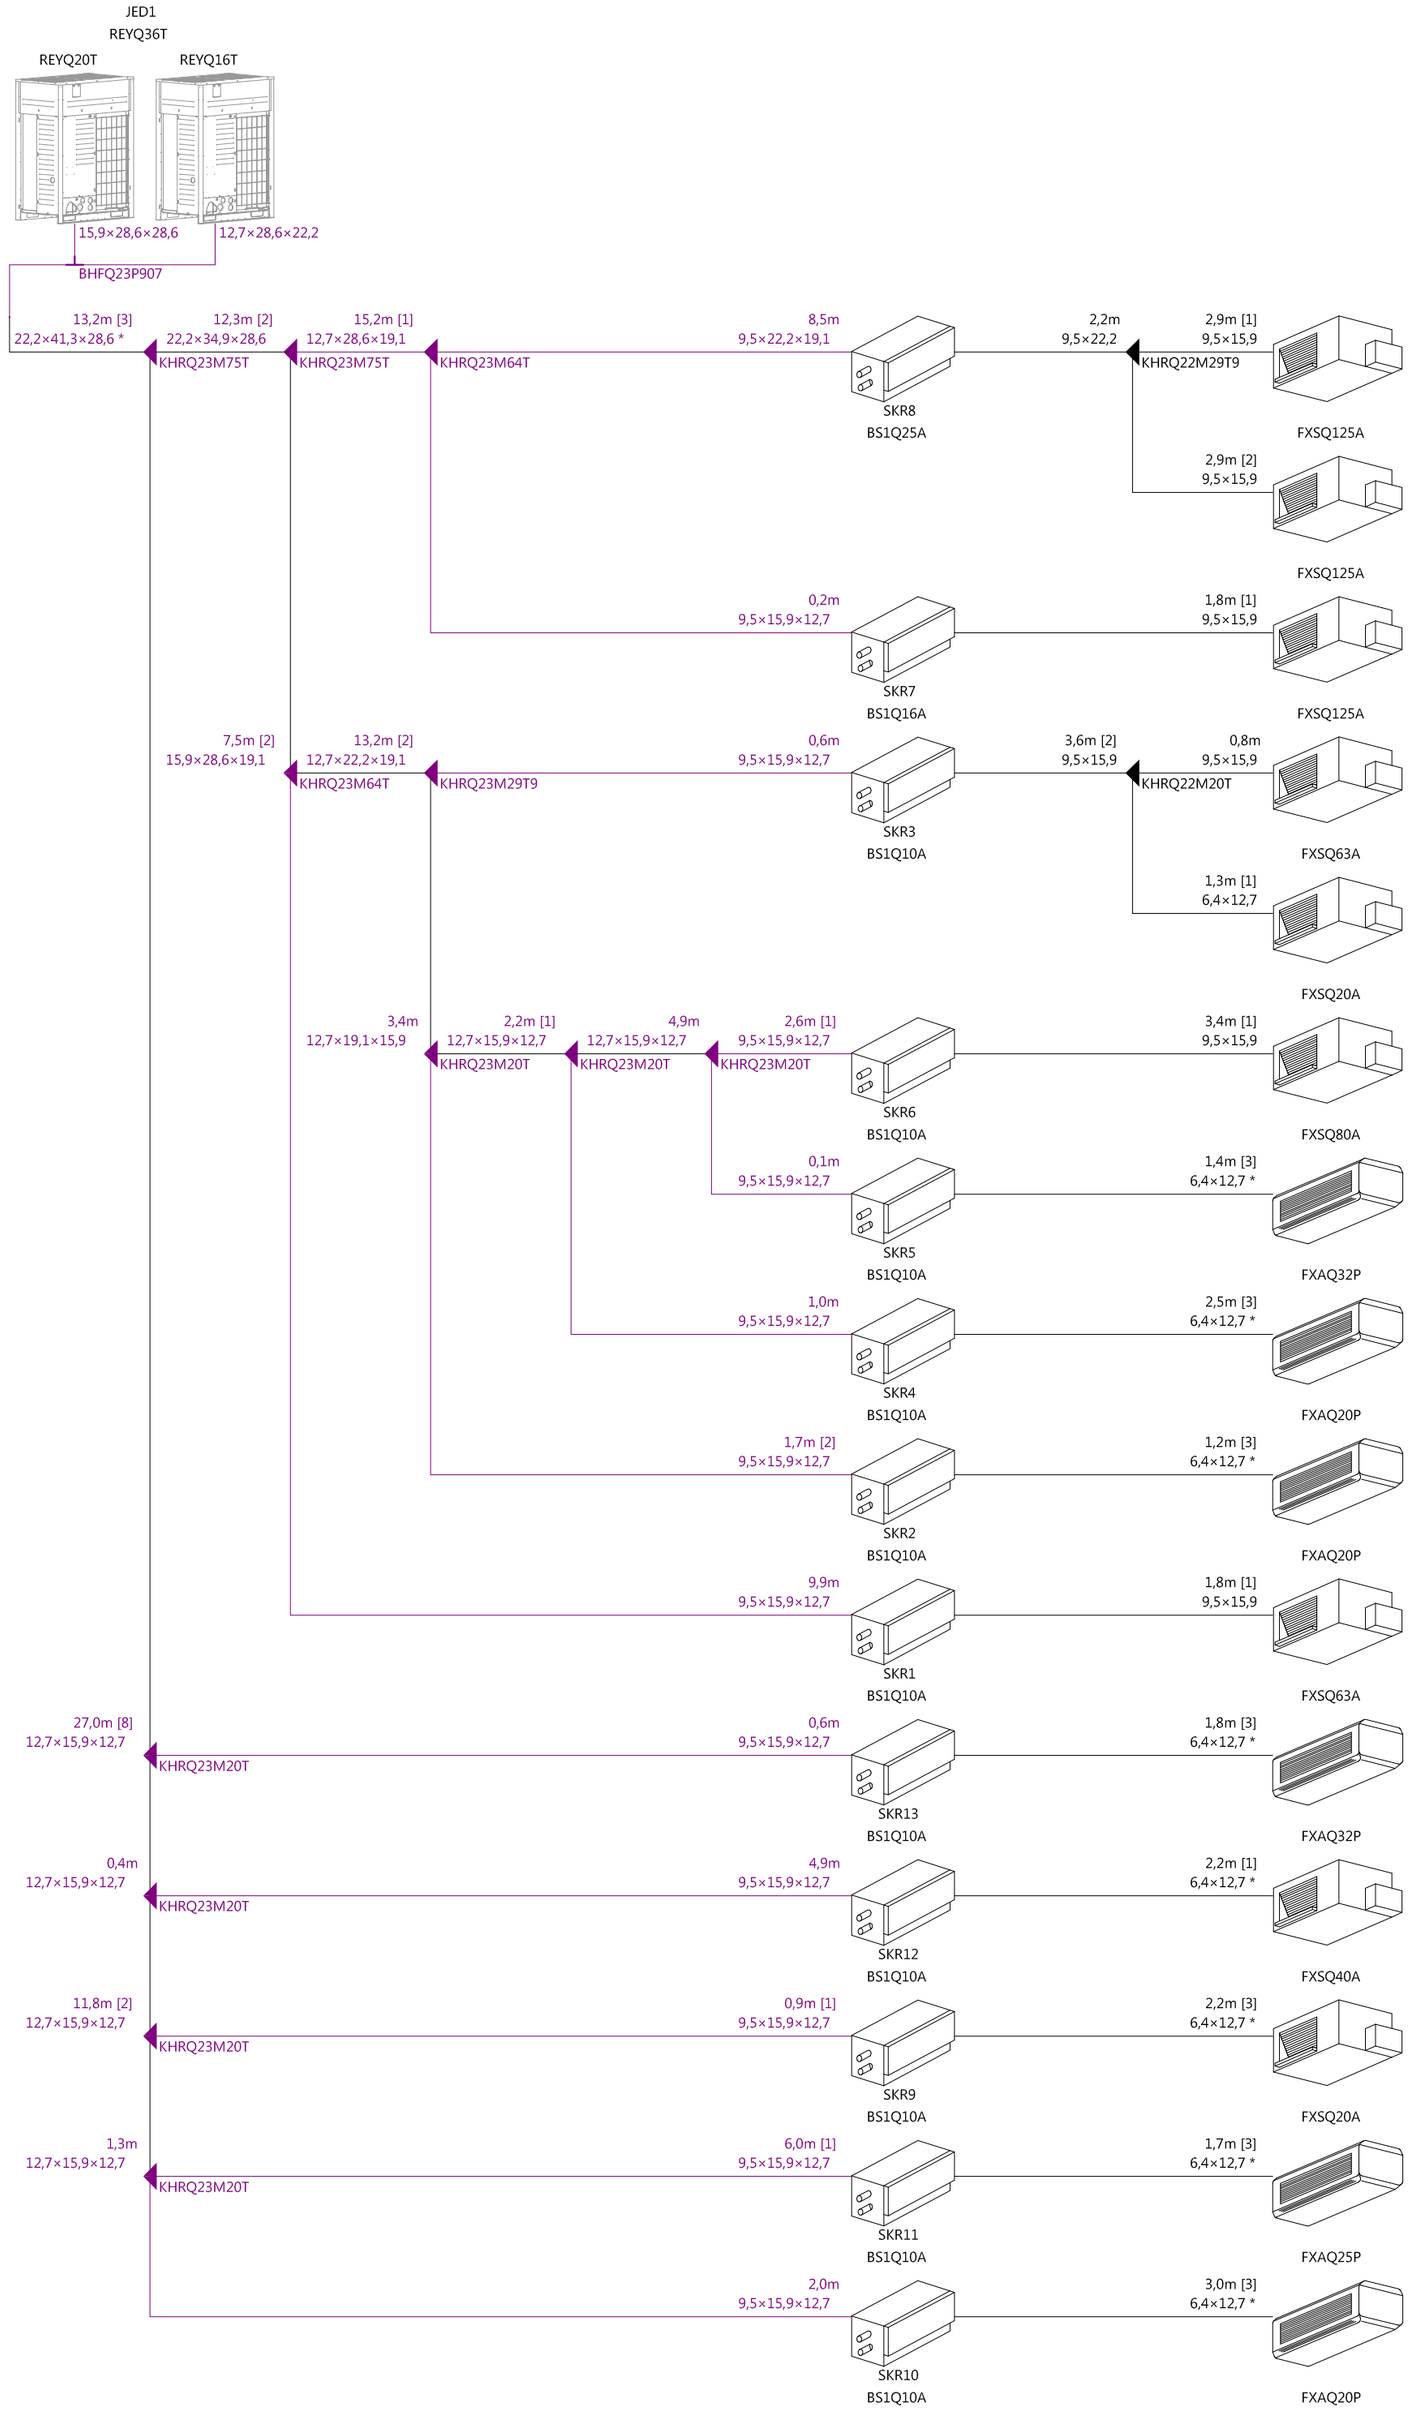

RADEK GUZOWSKI
ARCHITEKT

02-640 Warszawa
ul. Woronicza 31/266
tf: (22) 119 28 31

Wszystkie wymiary i rzędne należy sprawdzić na budowie, w przypadku niezgodności pomiędzy projektem architektonicznym, projektami branżowymi a stanem istniejącym należy uzgodnić z projektantem.
Uwagi i opisy zamieszczone w części rysunkowej projektu stanowią integralną część niniejszego opracowania.
Projekt jest chroniony Prawem Autorskim (Dz.U.94/24/83).
Wszystkie informacje zawarte w tym projekcie stanowią własność intelektualną firmy "ARCHITEKT RADOSŁAW GUZOWSKI"
i nie wolno ich użyć ponownie i reprodukować bez pisemnej zgody wyżej wymienionej firmy.

Schemat hydrauliczny

SKALA bs

BRANŻA: SAN.

UMOWA

PROJEKT WYKONAWCZY STUDIA NAGRAŃ NA POZIOMIE -1 ORAZ -2 W BUDYNKU UNIWERSYTETU MUZYCZNEGO FRYDERYKA CHOPINA W WARSZAWIE

ZLOKALIZOWANEGO PRZY ULICY OKÓLNIK 2, DZ. NR EWIDENCYJNY 94 W OBRĘBIE 50 407

FAZA PW

DATA 12.2016

INWESTOR: UNIWERSYTET MUZYCZNY FRYDERYKA CHOPINA

ADRES: 00-368 Warszawa ul.Okólnik 2

AUTOR: mgr inż. Agnieszka Kozłowska

NR UPRAWNIEŃ PDL/0042/POOS/0

PIECZĄTKA:

PODPIS

SPRAWDZIŁ: mgr inż. Urszula Piszczatowska

NR UPRAWNIEŃ PDL/0123/PWOS/1

PIECZĄTKA:

PODPIS

UWAGI:

NR RYS. S-16