Fundamenty przestrzeni technicznej - schemat

skala 1:100

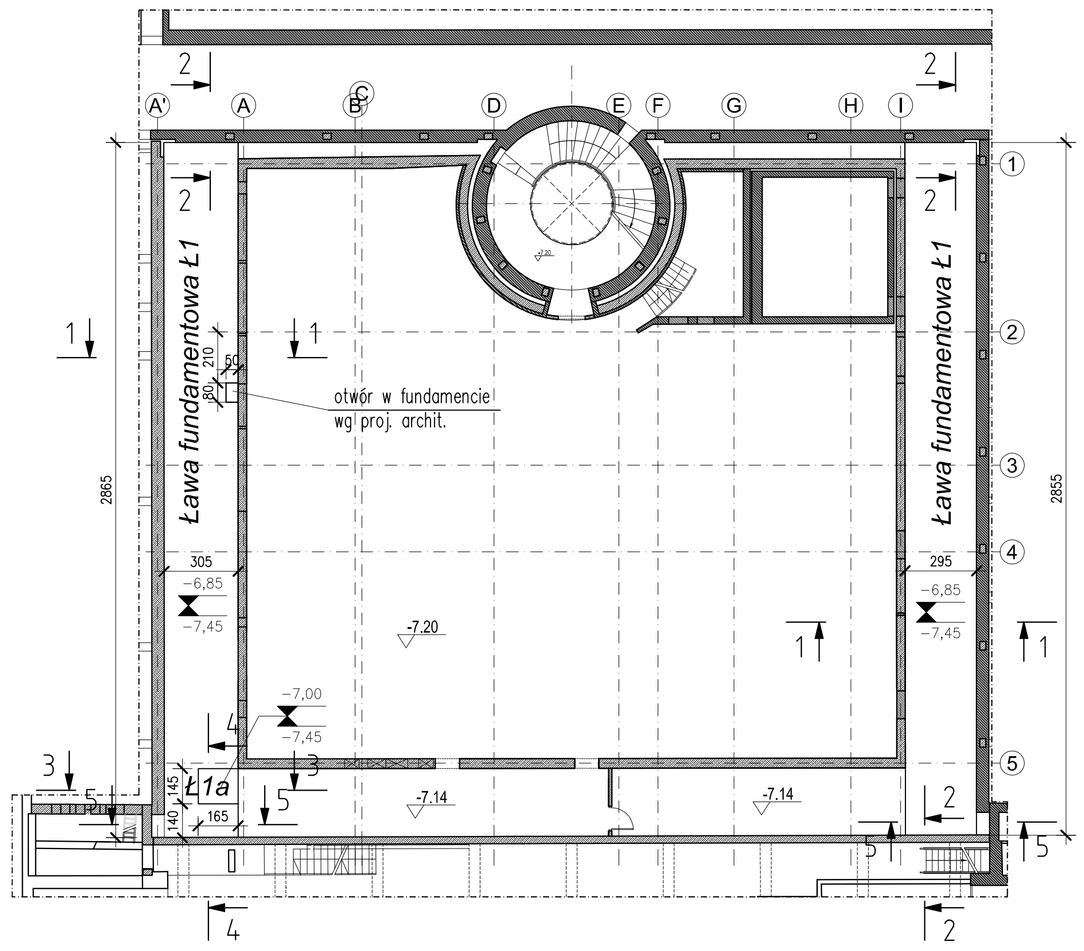

LEGENDA

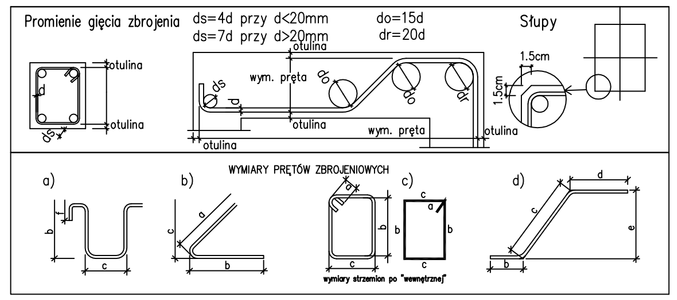

WYKAZ STALI ZBROJENIOWEJ

Nr pręta	Średnica (mm)	Długość (mm)	Liczba ogólna (szt.)	Długość ogólna [m] RB400W ø6	RB500W ø8	RB500W ø10	RB500W ø12	RB500W ø16	Uwagi
Element: Fundamenty									
1	ø16	12000	136					1632,0	
2	ø12	12000	21				252,0		
3	ø16	3640	556					2023,8	
4	ø12	1500	285				427,5		
5	ø12	2460	278				683,9		
6	ø16	2090	52					108,7	
7	ø12	2160	9				19,4		
8	ø16	3500	8					28,0	
9	ø16	3340	9					30,1	
10	ø16	4910	9					44,2	
11	ø16	1770	8					14,2	
12	ø16	1290	8					10,3	
13	ø12	2740	20				54,8		
Długość ogólna wg średnic [m]				–	–	–	1437,6	3891,3	
Masa jednostkowa [kg/m]				0,222	0,395	0,617	0,888	1,58	
Masa prętów wg średnic [kg]				–	–	–	1276,6	6148,3	
Masa prętów wg gatunku stali [kg]				–	7424,9				
Masa całkowita [kg]				7425					

Ława fundamentowa Ł1 55,5 mb

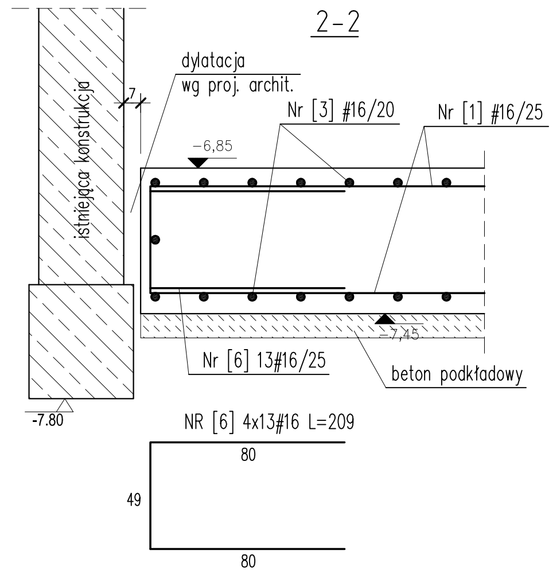

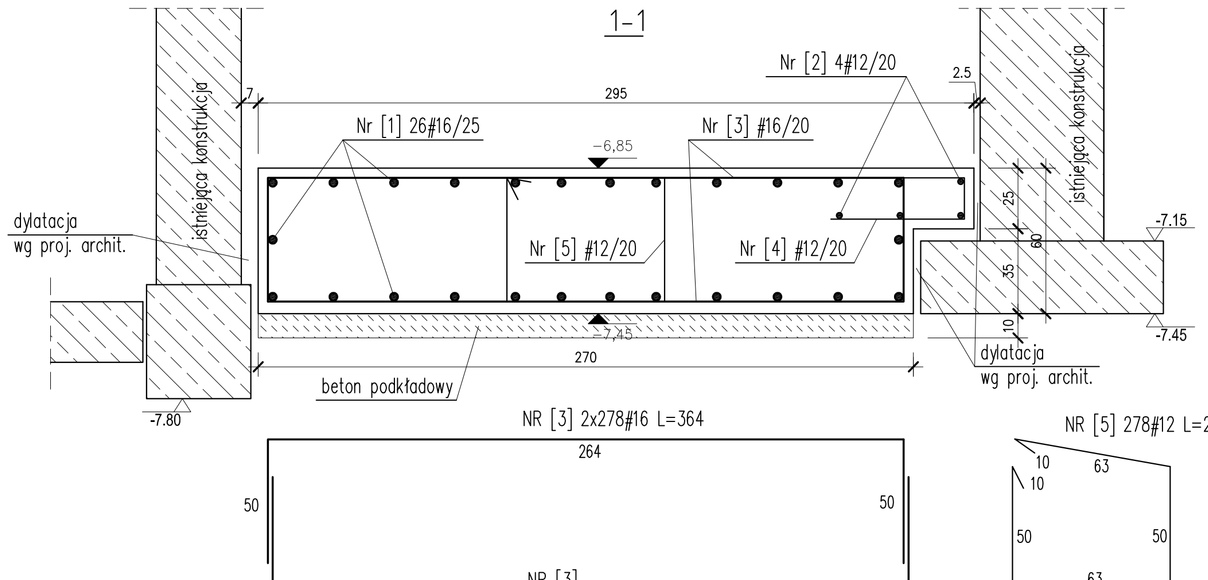

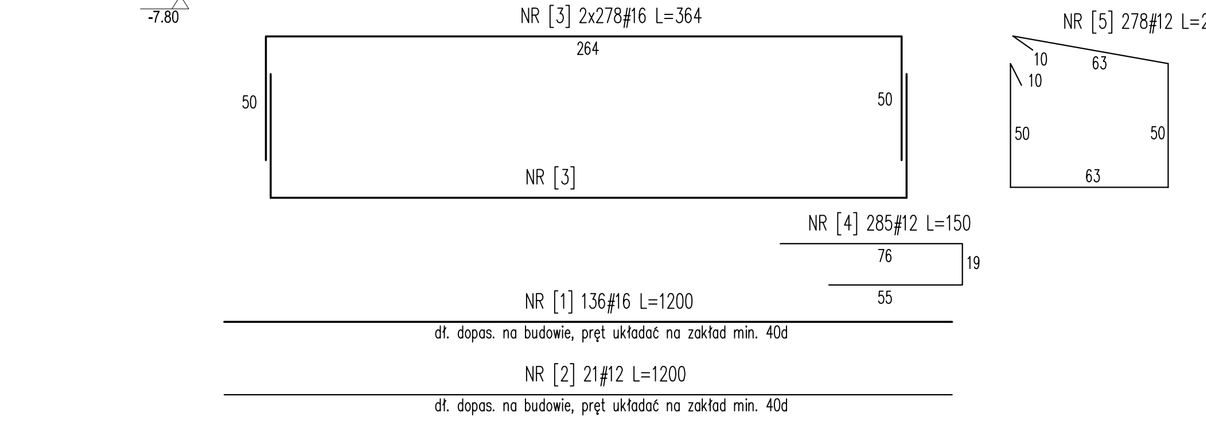

Ława fundamentowa Ł1 1,8 mb

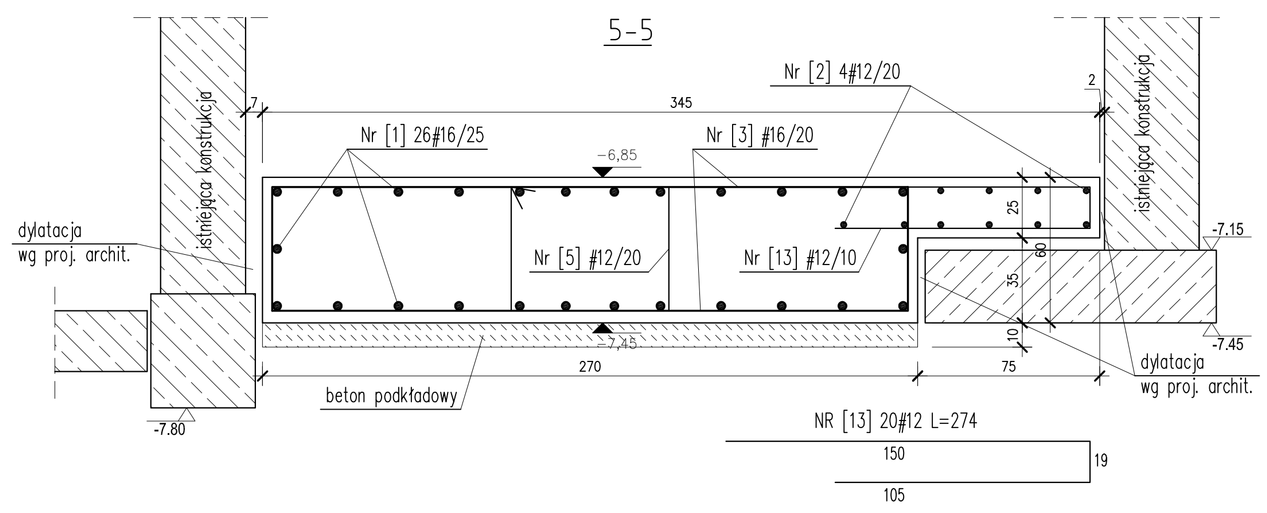

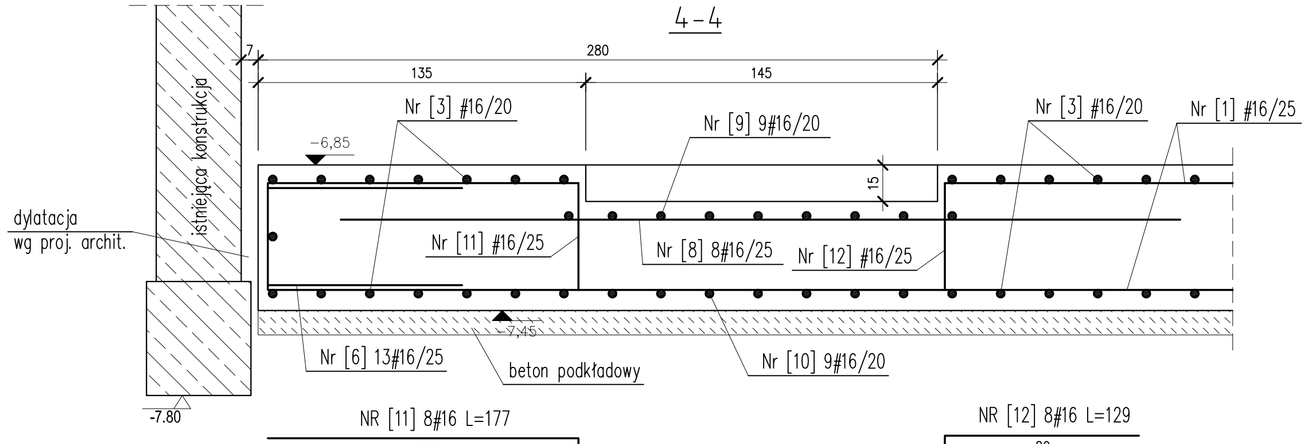

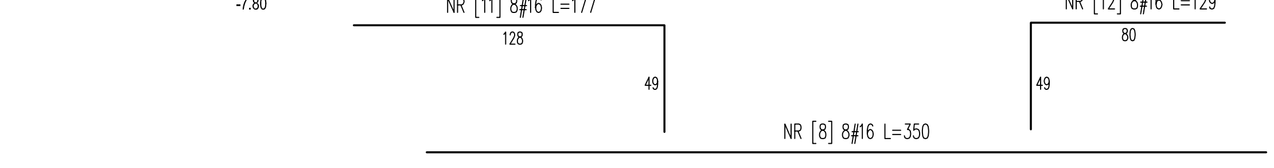

Ława fundamentowa Ł1a 1,45 mb

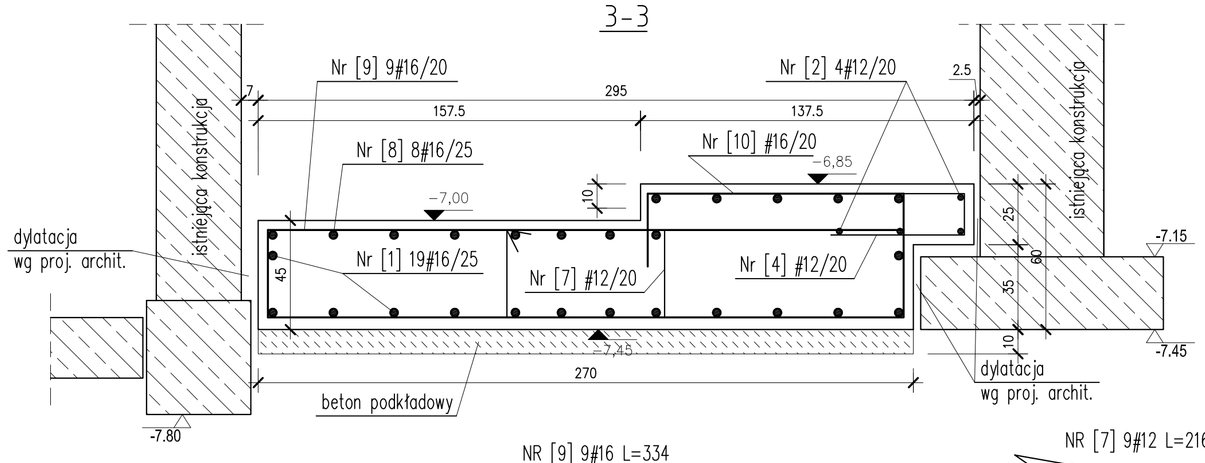

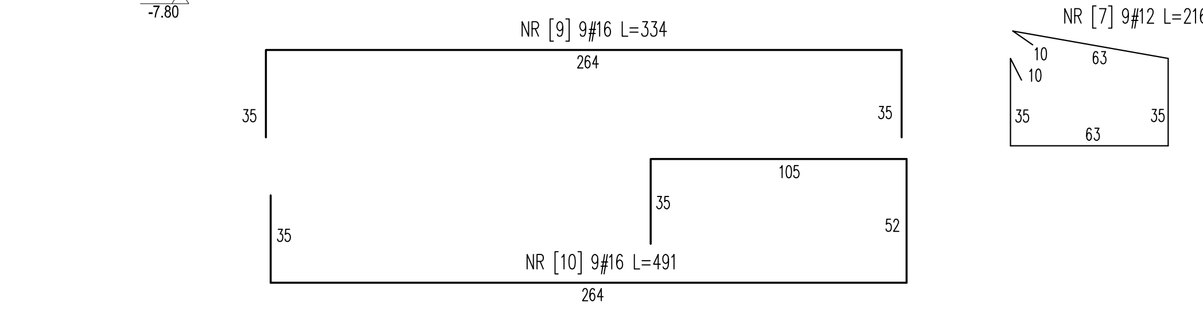

RADEK GUZOWSKI
ARCHITEKT
02-640 Warszawa
ul. Woroniczа 31/266
t/f: (22) 119 28 31

UWAGI

1. Rysunek rozpatrywać razem z projektami architektonicznym i branżowymi
2. PRZED PRZYSTĄPIENIEM DO WYKONYWANIA I MONTAŻU KONSTRUKCJI WSZYSTKIE WYMIARY NALEŻY SPRAWDZIĆ W NATURZE
3. Integralną częścią niniejszego opracowania jest opis techniczny
4. Beton konstrukcyjny min. B30-W8
5. Stal zbrojeniowa A-III N
6. Otulina zbrojenia: dolna 5cm, boczna i górna 3cm
7. Beton podkładowy B10
8. Izolacje przeciwwodne, akustyczne, termiczne wg projektu architektonicznego
9. Wykończenie dylatacji wg projektu architekt.
10. Wierzch fundamentów zatrzeć mechanicznie na gładko z tolerancją ±1mm
11. Wierzch fundamentu pokryty masą żywiczną wg projektu architekt.

"0" budowy wg proj. architekton.

Wszystkie wymiary i rzędne należy sprawdzić na budowie, w przypadku niezgodności pomiędzy projektem architektonicznym, projektami branżowymi a stanem istniejącym należy uzgodnić z projektantem.

Uwagi i opisy zamieszczone w części rysunkowej projektu stanowią integralną część niniejszego opracowania.

Projekt jest chroniony Prawem Autorskim (Dz.U.94/24/83).
Wszystkie informacje zawarte w tym projekcie stanowią własność intelektualną firmy "ARCHITEKT RADOSŁAW GUZOWSKI"
i nie wolno ich użyć ponownie i reprodukować bez pisemnej zgody wyżej wymienionej firmy.

inwestycja: PROJEKT WYKONAWCZY PRZEBUDOWA POMIESZCZEŃ STUDYJNYCH W BUDYNKU UNIWERSYTETU MUZYCZNEGO FRYDERYKA CHOPINA W WARSZAWIE	branża: KONSTR.
	data: 12.2016
	faza: PW
tytuł rysunku: **Fundamenty przestrzeni technicznej**	skala: 1:25
inwestor: UNIWERSYTET MUZYCZNY FRYDERYKA CHOPINA 00-368 Warszawa ul.Okólnik 2	
adres inwestycji: Warszawa ul. Okólnik 2 , dz. nr ew. 94 w obrebie 50 407	
autor: inż. Bogdan Gadomski	
pieczątka /podpis :	upr. nr : konstrukcja Wa-24/02
opracowanie: inż. Bogdan Gadomski	
uwagi :	rys. nr KW08