RADEK GUZOWSKI
ARCHITEKT
02-640 Warszawa
ul. Woronicza 31/266
t/f: (22) 119 28 31

S1 (8x)

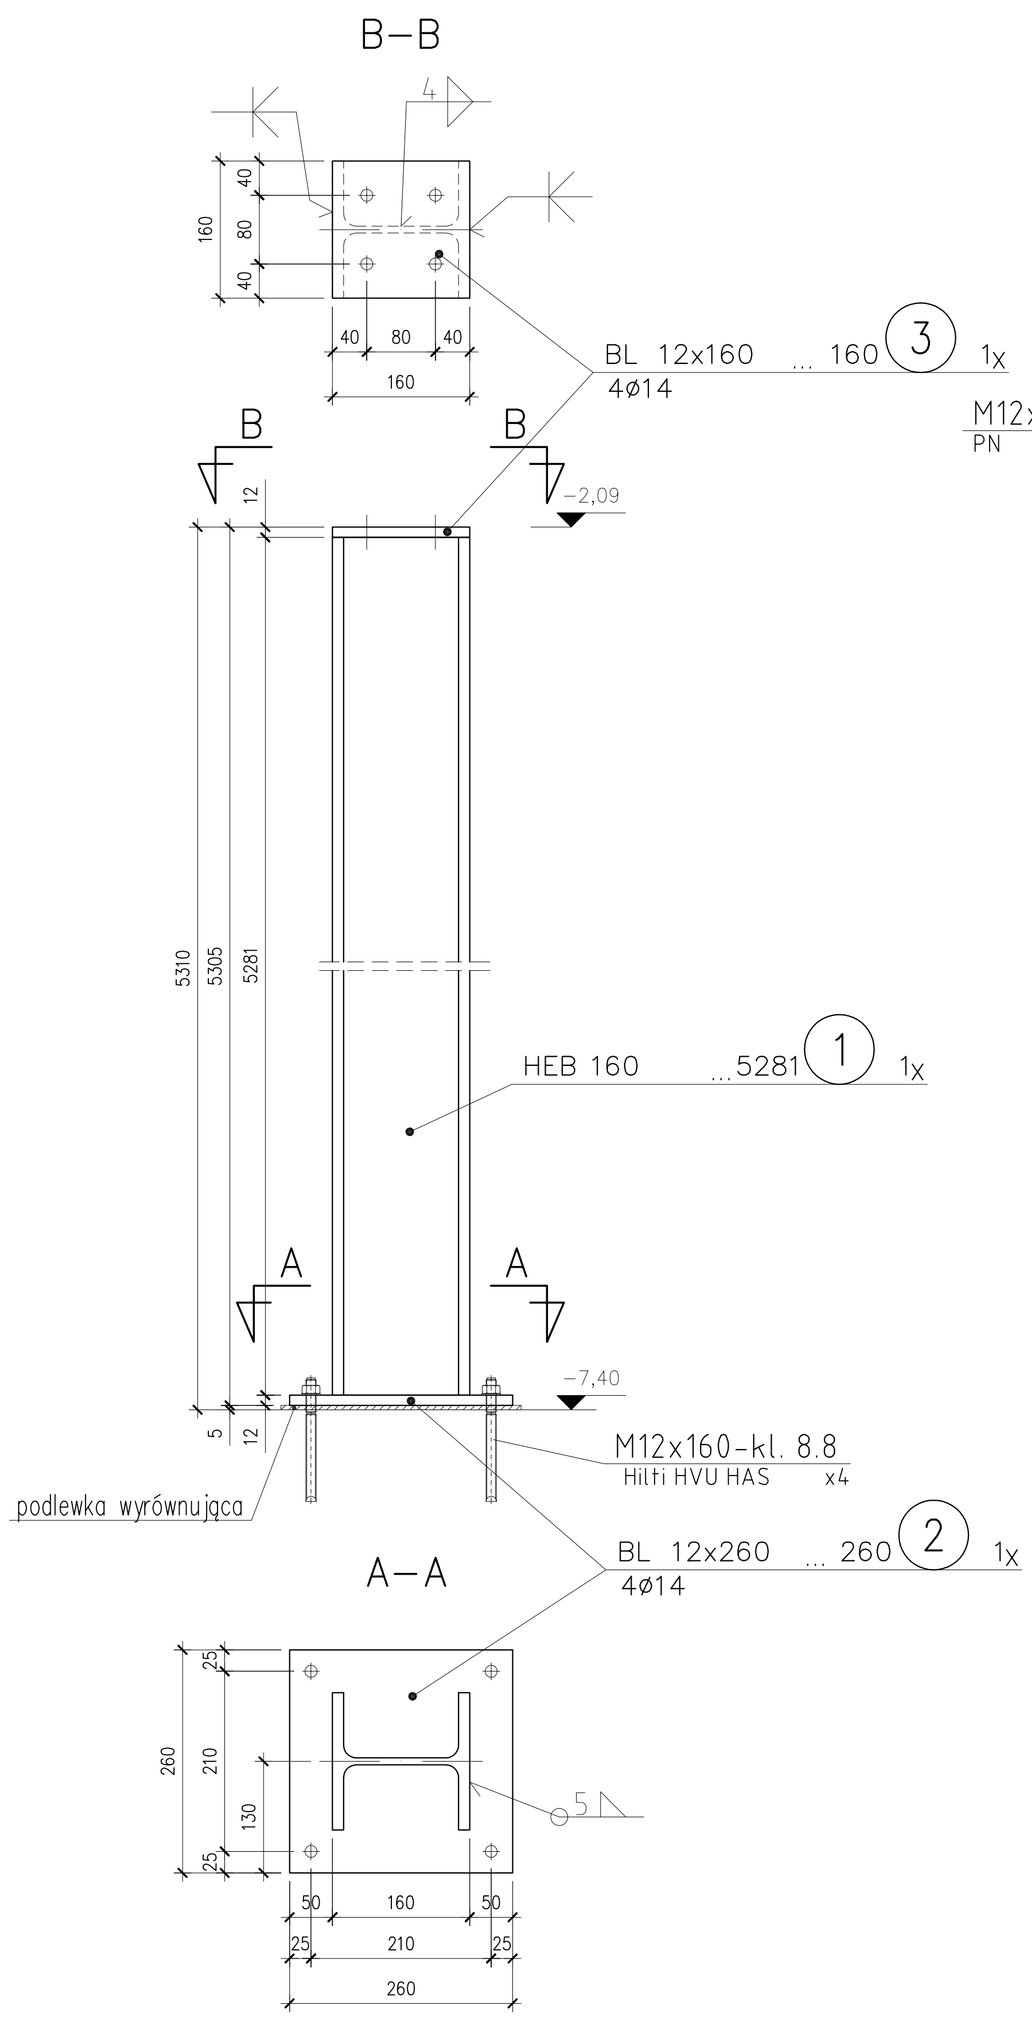

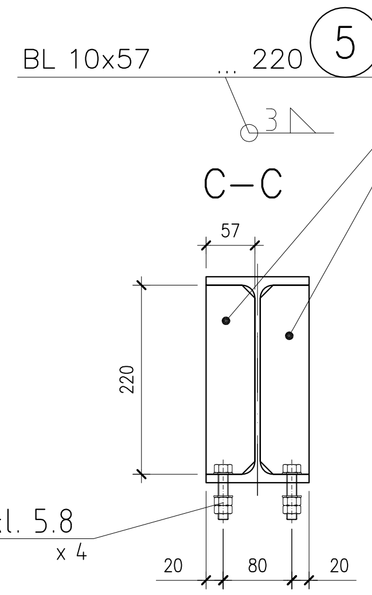

B1 (4x)

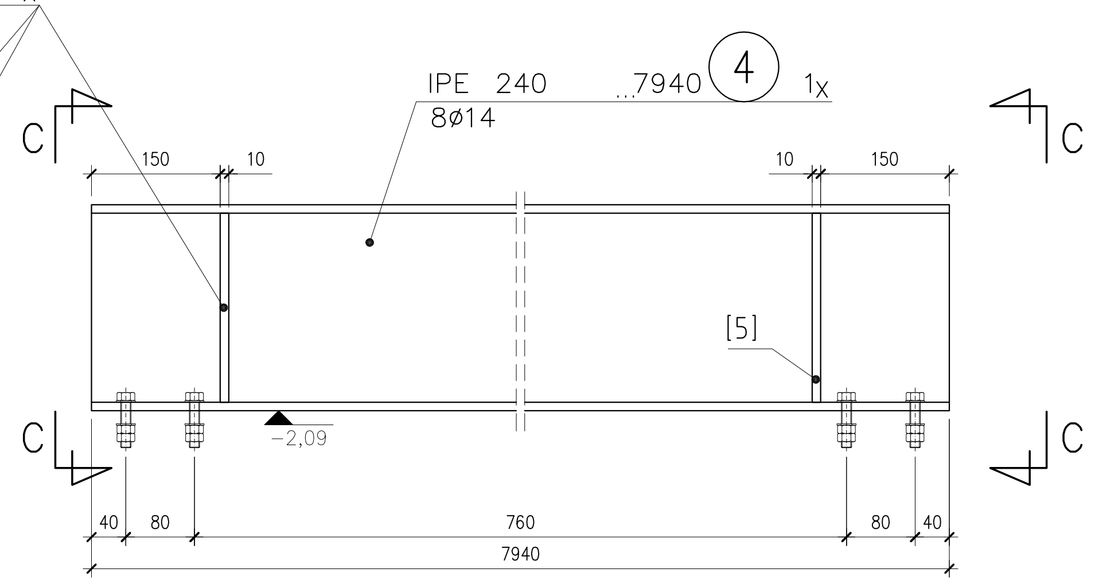

WYKAZ STALI PROFILOWANEJ

Nr	Ilość (szt.)	Profil	Długość (mm)	kg/mb	1 szt. (kg.)	Suma szt. (kg.)	Materiał	Uwagi
Element:			Słup S1					8 sztuk
1	1	BL 12x260	260	24,5	6,4	6,4	S235	
2	1	HEB 160	5281	42,6	225,0	225,0	S235	
3	1	BL 12x160	160	15,1	2,4	2,4	S235	
	4	kotwa M12x160					kl. 8.8	HVU HAS Hilti
RAZEM					[kg]	233,8		
Dodatek na spoiny 1,8%					[kg]	4,2		
Ciężar jednego elementu					[kg]	238,0		
Ciężar całkowity					[kg]	1904,0		

WYKAZ STALI PROFILOWANEJ

Nr	Ilość (szt.)	Profil	Długość (mm)	kg/mb	1 szt. (kg.)	Suma szt. (kg.)	Materiał	Uwagi
Element:			Belka B1					4 sztuk
4	1	IPE 240	7940	30,7	243,8	243,8	S235	
5	4	BL 10x57	220	4,5	1,0	4,0	S235	
	8	śruba M12x55					kl. 5.8	wg PN
RAZEM					[kg]	247,8		
Dodatek na spoiny 1,8%					[kg]	4,5		
Ciężar jednego elementu					[kg]	252,3		
Ciężar całkowity					[kg]	1009,2		

UWAGI

1. Lokalizacja konstrukcji rys. nr KW03 i KW04
2. Stal profilowana gatunku St3S (S235)
3. Zabezpieczenie antykorozyjne stali profilowanej– wg opisu technicznego
4. Tolerancje wykonania i warunki odbioru wg PN–B/6200–2002
5. Nie opisane spoiny należy wykonać jako czołowe na pełen przekrój lub pachwinowe a=0,7g
6. Wszystkie śruby ocynkowane galwanicznie
7. Połączenia zwykłe na śruby kl. 5.8 wg PN–85/M–82101
8. Rysunek rozpatrywać razem z projektami branżowymi
9. Integralną częścią niniejszego opracowania jest opis techniczny
10. ZEWNĘTRZNE WYKOŃCZENIE KONSTRUKCJI STALOWEJ WG PROJEKTU ARCHITEKT.
11. PRZED PRZYSTĄPIENIEM DO WYKONYWANIA I MONTAŻU KONSTRUKCJI WSZYSTKIE WYMIARY NALEŻY SPRAWDZIĆ W NATURZE

"0" budowy wg proj. architekton.

Wszystkie wymiary i rzędne należy sprawdzić na budowie, w przypadku niezgodności pomiędzy projektem architektonicznym, projektami branżowymi a stanem istniejącym należy uzgodnić z projektantem.

Uwagi i opisy zamieszczone w części rysunkowej projektu stanowią integralną część niniejszego opracowania.

Projekt jest chroniony Prawem Autorskim (Dz.U.94/24/83).
Wszystkie informacje zawarte w tym projekcie stanowią własność intelektualną firmy "ARCHITEKT RADOSŁAW GUZOWSKI"
i nie wolno ich użyć ponownie i reprodukować bez pisemnej zgody wyżej wymienionej firmy.

inwestycja:
PROJEKT WYKONAWCZY
PRZEBUDOWA POMIESZCZEŃ STUDYJNYCH W BUDYNKU UNIWERSYTETU MUZYCZNEGO FRYDERYKA CHOPINA W WARSZAWIE

branża: **KONSTR.**
data: **12.2016**
faza: **PW**

tytuł rysunku:
Konstrukcja stalowa pom. 005

skala: **1:10**

inwestor: UNIWERSYTET MUZYCZNY FRYDERYKA CHOPINA 00–368 Warszawa ul.Okólnik 2

adres inwestycji: Warszawa ul. Okólnik 2 , dz. nr ew. 94 w obrebie 50 407

autor: inż. Bogdan Gadomski

pieczątka /podpis :

upr. nr : konstrukcja **Wa-24/02**

opracowanie: inż. Bogdan Gadomski

uwagi :

rys. nr **KW14**