


ZESTAWIENIE POWIERZCHNI PODŁASZE						
NUMER	FUNKCJA	PU [m ²]	PP [m ²]	WYSOKOŚĆ [m]	WYKONCZENIE	POPOŁOŻE [m ²]
146	POKOJ	23,70	3,02	2,39	WYKŁADZINA	62,6
146.A	ŁAZIENKA	2,80	0	2,39	TERAKOTA	6,7
146.B	KUCHNIA	11,90	1,00	2,39	TERAKOTA	30,2
146.C	PPOKOJ	2,91	0	2,39	WYKŁADZINA	7,9
147	POKOJ	19,93	1,80	2,36	WYKŁADZINA	50,2
147.A	ŁAZIENKA	2,50	0	2,39	TERAKOTA	6,9
147.B	KUCHNIA	10,54	0,84	2,36	TERAKOTA	26,5
148	POKOJ	35,10	10,70	2,50	WYKŁADZINA	100,8
148.A	POKOJ	18,94	3,83	2,50	WYKŁADZINA	51,6
148.B	ŁAZIENKA	11,94	0,29	2,50	TERAKOTA	30,3
148.C	WC	2,01	0	2,22	TERAKOTA	4,5
148.D	KUCHNIA	33,89	1,50	2,50	TERAKOTA	87,1
148.E	HOL	27,89	9,29	2,8	TERAKOTA	96,3
148.F	SCHODZIEK	0,64	3,37	2,55	TERAKOTA	6,2
149	STROCH	11,26	52,89	0,00-2,35	DESKA	75,3
150	STROCH	9,68	52,89	0,00-2,30	DESKA	71,9
SUMA		225,41	101,12			360,53

ZESTAWIENIE POWIERZCHNI KOMUNIKACJA PIĘTRO III						
NUMER	FUNKCJA	PU [m ²]	PP [m ²]	WYSOKOŚĆ [m]	WYKONCZENIE	POPOŁOŻE [m ²]
KL.3.3	KLATKA SCHODOWA	14,23	0,13		TERAKOTA	14,36

SUMA POWIERZCHNI PODŁASZE [m ²]		
PU [m ²]	239,64	
PP [m ²]	141,25	
POPOŁOŻE [m ²]	380,89	

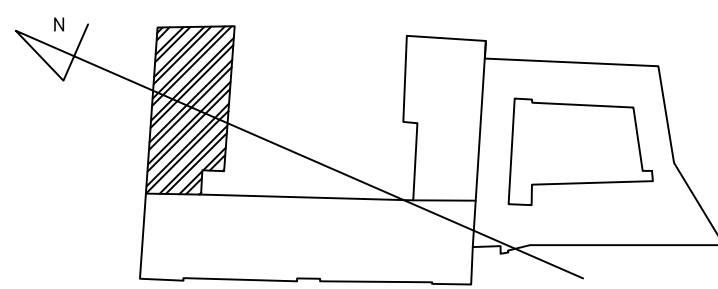

POMIARU ORAZ WYKŁUCZENIA POWIERZCHNI DOKONANO NA
PODSTAWIE WYTYCZNYCH NORMY PN-ISO 9836:1997

PRECYZJA tel. 0-512-361-811
ul. Rembińskiego 20 lok.106 fax. 022-302-04-50
03-352 WARSZAWA

Inwestor
UNIWERSYTET MUZYCZNY FRYDERYKA CHOPINA
ul. Chałubińskiego 2, 00-958 Warszawa

Obiekt
KOMPLEKS BUDYNKÓW DŚ DZIEKANIA UNIWERSYTETU
MUZYCZNEGO FRYDERYKA CHOPINA
usytuowanych na działkach przy ul. Krakowskie Przedmieście 56,
ul. Krakowskie Przedmieście 58/60, ul. Bednarska 29/31

Faza
INWENTARYZACJA BUDOWLANA

Temat
ARCHITEKTURA

Treść rysunku ul. Bednarska 29/31 - rzut podłazca

Skala 1:50 Inst. Ryszard Nalepski 177/Wa/73

Data 06-2013 Tomasz Lesiowski

06-2013 Michał Maciejowski

26