


ZESTAWIENIE POWIERZCHNI PIETRO I						
NUMER	FUNKCJA	PU [m2]	PP [m2]	WYSOKOŚĆ [m2]	WYKORCZENIE	KUBATURA [m3]
S200.A	SALA	132.30	0	3.60	KWIEN	478.3
S200.B	SALA	114.93	0	3.60	KWIEN	413.7
S200.C	H.C.	8.10	0	3.60	KWIEN	29.2
S200.D	TECHNICZNE	9.30	0	3.60	KWIEN	33.5
S200.E	W.C.	1.90	0	3.60	KWIEN	6.8
S200.F	TECHNICZNE	3.32	0	3.60	KWIEN	12.0
S200.G	ŁAZIENKA	11.11	0	2.60	KWIEN	28.9
SUMA		289.01				1000.00

ZESTAWIENIE POWIERZCHNI KOMUNIKACJA PIETRO I						
NUMER	FUNKCJA	PU [m2]	PP [m2]	WYSOKOŚĆ [m2]	WYKORCZENIE	KUBATURA [m3]
KL.I.1	KLATKA SCHODOWA	18.05	0		KWIEN	18.05

SUMA POWIERZCHNI PIETRO I [m2]		
PU [m2]		289.01
PP [m2]		0
PO PODŁOŻE [m2]		289.01

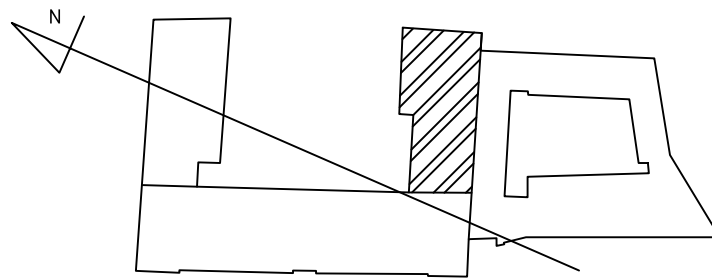

POMIARU ORAZ WYLICZENIA POWIERZCHNI DOKONANO NA PODSTAWIE WYTYCZNYCH NORMY PN-ISO 9836:1997

PRECYZJA tel. 0-512-361-811
ul. Rembielińska 20 lok.166 fax. 022-302-84-50
03-352 WARSZAWA

Inwestor
UNIWERSYTET MUZYCZNY FRYDERYKA CHOPINA
ul. Okólnik 2, 00-368 Warszawa

Obiekt
KOMPLEKS BUDYNKÓW DLA DZIEKANIA UNIWERSYTETU
MUZYCZNEGO FRYDERYKA CHOPINA
usytuowanych na działkach przy ul. Krakowskie Przedmieście 56,
ul. Krakowskie Przedmieście 58/60, ul. Bolesława Prusa 20/21

Faza
INWENTARYZACJA BUDOWLANA

Temat
ARCHITEKTURA

Treść rysunku
"Oficyna" - zół 1 piętra

Skala
1:50
Ujęcie
06.2013

Wykonanie
Inż. Ryszard Nalepski
Tomasz Lastowski
Michał Michałowski

19