


ZESTAWIENIE POWIERZCHNI PIĘTRO II							
NUMER	FUNKCJA	PU [m ²]	PP [m ²]	WYSOKOŚĆ [m]	WYKONCZENIE	KUBATURA [m ³]	POPODOŁOŻE [m ²]
S301	SALA	19,00	0	2,80	KLEPKA	53,2	19,00
S301.A	TECHNICZNE	8,30	0	2,80	TERAKOTA	23,2	8,30
S302	SALA	18,30	0	2,80	KLEPKA	51,2	18,30
S302.A	WC	2,04	0	2,80	TERAKOTA	5,7	2,04
S302.B	WC	2,10	0	2,80	TERAKOTA	5,9	2,10
S302.C	ŁAZIENKA	4,51	0	2,80	TERAKOTA	12,6	4,51
S303	SALA	39,93	0	2,80	KLEPKA	111,5	39,93
S303.A	WC	2,10	0	2,80	TERAKOTA	5,9	2,10
S303.B	ŁAZIENKA	3,30	0	2,80	TERAKOTA	9,2	3,30
S303.D	WC	2,10	0	2,80	TERAKOTA	5,9	2,10
S304	SALA	59,75	0	2,80	KLEPKA	167,3	59,75
S304.A	TECHNICZNE	18,10	0	3,50	TERAKOTA	63,4	18,10
S305	SALA	42,65	0	2,80	KLEPKA	119,4	42,65
SUMA		221,98					221,98

ZESTAWIENIE POWIERZCHNI KOMUNIKACJA PIĘTRO II							
NUMER	FUNKCJA	PU [m ²]	PP [m ²]	WYSOKOŚĆ [m]	WYKONCZENIE	KUBATURA [m ³]	POPODOŁOŻE [m ²]
O.1.2	KORYTARZ	57,84	0	2,63	TERAKOTA	152,4	57,84
KL.1.2	KLATKA SCHODOWA	18,00	0		KAMIEŃ		18,00
SUMA		75,84					75,84

SUMA POWIERZCHNI PIĘTRO II [m ²]			
PU [m ²]			297,82
PP [m ²]			0
POPODOŁOŻE [m ²]			297,82

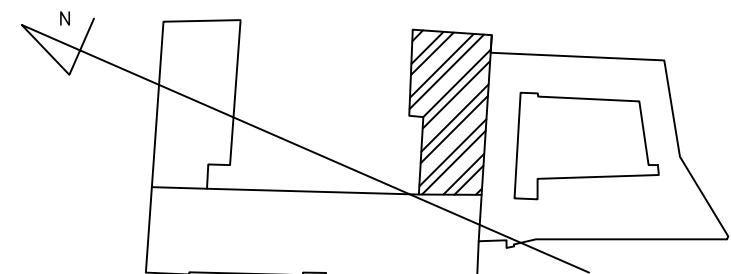

POMIARU ORAZ WYLICZENIA POWIERZCHNI DOKONANO NA PODSTAWIE WYTYCZNYCH NORMY PN-ISO 9836:1997

PRECYZJA
ul. Rembielińska 20 lok.166
tel. 0-212-361-811
fax. 022-352-84-10
03-352 WARSZAWA

Inwestor
UNIWERSYTET MUZYCZNY FRYDERYKA CHOPINA
ul. Okólnik 2, 00-368 Warszawa

Opiek
KOMPLEKS BUDYNKÓW DS. DZIEKANIA UNIWERSYTETU
MUZYCZNEGO FRYDERYKA CHOPINA
usytuowanych na działkach przy ul. Krakowskie Przedmieście 56,
ul. Krakowskie Przedmieście 58/60, ul. Bełska 29/31

Faza
INWENTARYZACJA BUDOWLANA

Temat
ARCHITEKTURA

Tytuł rysunku
"Oferta" - rzut II piętra
Skala
1:50
06.2013
Inż. Ryszard Nakowski
Tomek Łasowski
Michał Michałowski

Wzrost
177Wb/73
20