


ZESTAWIENIE POWIERZCHNI PARTER						
NUMER	FUNKCJA	PU [m <sup>2</sup> ]	PP [m <sup>2</sup> ]	WYSOKOŚĆ [m]	WYKONCZENIE	KUBATURA [m <sup>3</sup> ]
S100.A	SALA	130.69	0	3.70	KAMIEŃ	483.2
S100.B	SALA	118.52	0	3.70	KAMIEŃ	438.5
S100.C	HOL	6.92	0	3.20	KAMIEŃ	22.1
S100.D	POMIESZCZENIE	10.84	0.00	3.20	KAMIEŃ	34.7
S100.E	TECHNICZNE	3.30	0	2.40	KAMIEŃ	7.9
S100.F	TECHNICZNE	3.70	0	2.40	KAMIEŃ	8.9
S100.G	TECHNICZNE	1.83	0	3.20	KAMIEŃ	5.9
S100.H	PRZEDSIÖNIEK	3.20	0	3.20	KAMIEŃ	10.2
S100.I	ŁAZIDKO	7.32	0	2.00	KAMIEŃ	14.6
SUMA		278.33	0.0			278.93

ZESTAWIENIE POWIERZCHNI KOMUNIKACJA PARTER						
NUMER	FUNKCJA	PU [m <sup>2</sup> ]	PP [m <sup>2</sup> ]	WYSOKOŚĆ [m]	WYKONCZENIE	KUBATURA [m <sup>3</sup> ]
KL.I.O	KLATKA SCHODOWA	18.20	0		KAMIEŃ	18.20

SUMA POWIERZCHNI PARTER [m <sup>2</sup> ]	
PU [m <sup>2</sup> ]	296.53
PP [m <sup>2</sup> ]	0.0
PO PODŁOŻE [m <sup>2</sup> ]	297.15

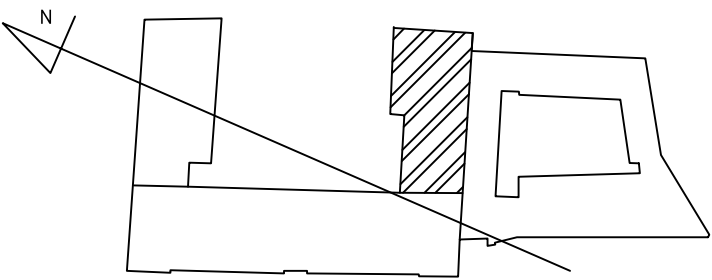

POMIARU ORAZ WYLICZENIA POWIERZCHNI DOKONANO NA PODSTAWIE WYTYCZNYCH NORMY PN-ISO 9836:1997

**PRECYZJA** tel. 0-512-361-811  
ul. Rembielińska 20 lok.166 fax. 022-302-84-50  
03-352 WARSZAWA

Inwestor  
UNIWERSYTET MUZYCZNY FRYDERYKA CHOPINA  
ul. Okólnik 2, 00-968 Warszawa

Obiekt  
KOMPLEKS BUDYNKÓW DLA DZIEKANIA UNIWERSYTETU  
MUZYCZNEGO FRYDERYKA CHOPINA  
usytuowanych na działkach przy ul. Krakowskie Przedmieście 56,  
ul. Krakowskie Przedmieście 58/60, ul. Boduńskiego 20/31

Faza  
INWENTARYZACJA BUDOWLANA

Temat  
ARCHITEKTURA

Treść rysunku  
"Oficyna" - rzut partu

Skala  
1:50  
Ugło  
06.2013

Int. Ryszard Nalepski  
Tomasz Lastowski  
Michał Michałowski

177/Wa/73  
18