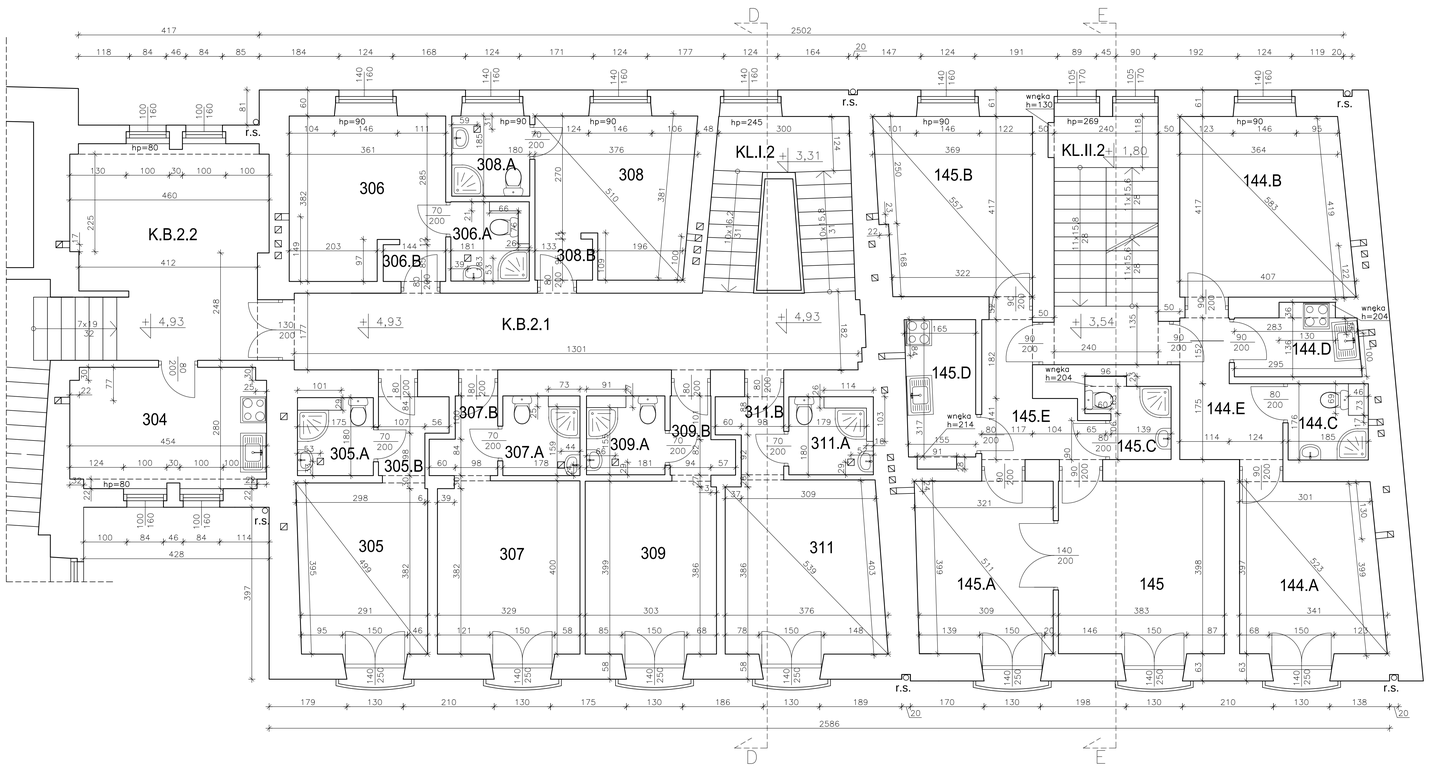

ZESTAWIENIE POWIERZCHNI PIĘTRO II

NUMER	FUNKCJA	PU [m2]	PP [m2]	WYSOKOŚĆ [m2]	WYKOŃCZENIE	KUBATURA [m3]	PO PODŁODZE [m2]
304	KUCHNIA	12,41	0	2,65	TERAKOTA	32,9	12,41
305	POKÓJ	11,80	0	3,10	WYKŁADZINA	36,6	11,80
305 A	ŁAZIENKA	2,80	0	2,4	TERAKOTA	7,0	2,80
305 B	P.POKÓJ	2,42	0	2,40	WYKŁADZINA	5,8	2,42
306	POKÓJ	12,30	0	3,17	WYKŁADZINA	39,0	12,30
306 A	ŁAZIENKA	2,82	0	2,65	TERAKOTA	7,7	2,82
306 B	P.POKÓJ	1,22	0	3,17	WYKŁADZINA	3,9	1,22
307	POKÓJ	13,10	0	3,14	WYKŁADZINA	41,1	13,10
307 A	ŁAZIENKA	3,10	0	2,4	TERAKOTA	7,4	3,10
307 B	P.POKÓJ	2,31	0	2,38	WYKŁADZINA	5,5	2,31
308	POKÓJ	12,01	0	3,17	WYKŁADZINA	38,1	12,01
308 A	ŁAZIENKA	3,33	0	2,65	TERAKOTA	8,8	3,33
308 B	P.POKÓJ	1,30	0	3,17	WYKŁADZINA	4,1	1,30
309	POKÓJ	12,10	0	3,14	WYKŁADZINA	38,0	12,10
309 A	ŁAZIENKA	3,10	0	2,40	TERAKOTA	7,4	3,10
309 B	P.POKÓJ	2,20	0	2,40	WYKŁADZINA	5,3	2,20
311	POKÓJ	14,50	0	3,11	WYKŁADZINA	45,1	14,50
311 A	ŁAZIENKA	3,10	0	2,40	TERAKOTA	7,4	3,10
311 B	P.POKÓJ	2,30	0	2,40	WYKŁADZINA	5,5	2,30
144 A	POKÓJ	12,74	0	3,42	WYKŁADZINA	43,6	12,74
144 B	POKÓJ	16,10	0	3,42	WYKŁADZINA	55,1	16,10
144 C	ŁAZIENKA	2,92	0	3,42	TERAKOTA	10,0	2,92
144 D	KUCHNIA	4,40	0	3,42	TERAKOTA	14,4	4,40
144 E	P.POKÓJ	5,90	0	3,42	WYKŁADZINA	20,2	5,90
145	POKÓJ	15,24	0	3,42	WYKŁADZINA	52,1	15,24
145 A	POKÓJ	12,54	0	3,42	WYKŁADZINA	42,9	12,54
145 B	POKÓJ	14,50	0	3,42	WYKŁADZINA	49,6	14,50
145 C	ŁAZIENKA	3,00	0	3,42	TERAKOTA	10,0	3,00
145 D	KUCHNIA	5,33	0	3,42	TERAKOTA	17,8	5,33
145 E	P.POKÓJ	5,83	0	3,42	WYKŁADZINA	19,9	5,83
	SUMA	216,92					216,92

ZESTAWIENIE POWIERZCHNI KOMUNIKACJA PIĘTRO II

NUMER	FUNKCJA	PU [m2]	PP [m2]	WYSOKOŚĆ [m2]	WYKOŃCZENIE	KUBATURA [m3]	PO PODŁODZE [m2]
K.B.2.1	KORYTARZ	23,17	0	3,19	TERAKOTA	73,9	23,17
K.B.2.2	KORYTARZ	21,50	0	3,19	TERAKOTA	68,6	21,50
KL.I.2	KLATKA	13,35	0		TERAKOTA		13,35
KL.II.2	KLATKA	13,80	0,13		TERAKOTA		13,93
	SUMA	71,82	0,13				71,95

SUMA POWIERZCHNI PIĘTRO II [m2]

PU [m2]	288,74
PP [m2]	0,13
PO PODŁODZE [m2]	288,87

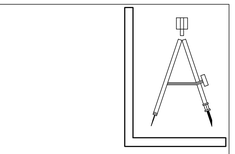

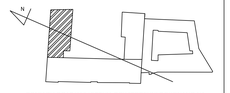

POMIARU ORAZ WYLICZENIA POWIERZCHNI DOKONANO NA PODSTAWIE WYTYCZNYCH NORMY PN - ISO 9836 : 1997

PRECYZJA
ul.Rembielińska 20 lok.166
tel. 0-512-361-811
fax. 022-302-84-50
03-352 WARSZAWA

Inwestor
UNIWERSYTET MUZYCZNY FRYDERYKA CHOPINA
ul. Okólnik 2, 00-368 Warszawa

Obiekt
KOMPLEKS BUDYNKÓW DS DZIEKANKA UNIWERSYTETU MUZYCZNEGO FRYDERYKA CHOPINA
usytuowanych na działkach przy ul. Krakowskie Przedmieście 56, ul. Krakowskie Przedmieście 58/60, ul. Bednarska 29/31

Faza: INWENTARYZACJA BUDOWLANA

Temat: ARCHITEKTURA

Treść rysunku: ul. Bednarska 29/31 - rzut II piętra

Skala 1 : 50	inż. Ryszard Nalepski	177/Wa/73		Nr rysunku 25
Data 06.2013	Tomasz Lastowiecki			
	Michał Michałowski			