


WYKONANIE POWRZECNI PIKETO							
NUMER	FUNKCJA	PU [h2]	PP [h2]	WYKOSKOD [h2]	WYKOCZENIE	KUBATURA [m3]	POCPOCZODE [h2]
204	KUCHNIA	12,84	0	2,80	TERAKOTA	346	12,84
205	POKOJ	11,33	0	2,87	WYKLADZINA	340	11,33
206	LOKALNIA	2,40	0	2,40	TERAKOTA	7,5	2,40
206 B	P OKOJ	2,40	0	2,45	WYKLADZINA	5,6	2,40
207	LOKALNIA	2,37	0	2,37	WYKLADZINA	5,29	2,37
208	LOKALNIA	2,90	0	2,61	TERAKOTA	7,6	2,90
208 B	P OKOJ	2,90	0	2,85	WYKLADZINA	7,5	2,90
209	LOKALNIA	13,30	0	2,86	TERAKOTA	379	13,30
210	LOKALNIA	1,30	0	2,86	TERAKOTA	7,6	1,30
211 B	P OKOJ	2,43	0	2,61	WYKLADZINA	7,43	2,43
208 B	P OKOJ	12,30	0	2,85	WYKLADZINA	35,1	12,30
209 A	LOKALNIA	12,30	0	2,93	TERAKOTA	37,3	12,30
208 B	P OKOJ	12,30	0	2,85	WYKLADZINA	37,3	12,30
209 B	LOKALNIA	12,10	0	2,85	TERAKOTA	35,9	12,10
209 A	LOKALNIA	3,10	0	2,45	TERAKOTA	7,6	3,10
209 B	LOKALNIA	3,10	0	2,45	WYKLADZINA	5,5	3,10
211	P OKOJ	2,14	0	2,82	TERAKOTA	7,17	2,14
211 A	LOKALNIA	3,21	0	3,03	TERAKOTA	8,1	3,21
211 B	P OKOJ	3,21	0	3,03	WYKLADZINA	6,2	3,21
136 A	POK OJ	12,70	0	3,03	TERAKOTA	38,5	12,70
136 B	P OKOJ	14,47	0	3,03	WYKLADZINA	42,9	14,47
136 C	P OKOJ	15,50	0	3,03	WYKLADZINA	47,0	15,50
136 D	LOKALNIA	2,20	0	3,03	TERAKOTA	6,7	2,20
136 E	P OKOJ	12,50	0	3,03	WYKLADZINA	37,2	12,50
136 F	KUCHNIA	5,60	0	3,00	TERAKOTA	10,8	5,60
136 G	P OKOJ	15,51	0	3,03	WYKLADZINA	46,5	15,51
139 A	POK OJ	12,84	0	3,00	TERAKOTA	37,8	12,84
139 B	P OKOJ	14,60	0	3,03	WYKLADZINA	41,9	14,60
139 C	LOKALNIA	2,90	0	3,03	TERAKOTA	8,8	2,90
139 D	KUCHNIA	2,90	0	3,03	TERAKOTA	8,8	2,90
139 E	LOKALNIA	2,90	0	3,03	WYKLADZINA	21,5	2,90

ZESTAWIENIE POWIERZCHNI KOMUNIKACJA PIĘTRO I							
NUMER	FUNKCJA	PU [m2]	PP [m2]	WYSOKOŚĆ [m2]	WYKONCZENIE	KUBATURA [m3]	PO PODŁOŻE [m2]
K.B.1.1	KORYTARZ	23,20	0	2,85	TERAKOTA	66,1	23,20
K.B.1.2	KORYTARZ	21,14	0	2,81	TERAKOTA	59,4	21,14
K.L.1	KŁATKA SCHODOWA	13,12	0		TERAKOTA		13,12
K.L.1	KŁATKA SCHODOWA	13,37	0,13		TERAKOTA		13,50
SUMA		70,83	0,13				70,96

SUMA POWERZCHNI PIETRO I [m2]	
PU [m2]	287,65
PP [m2]	0,13
PO PODŁOŻE [m2]	287,78

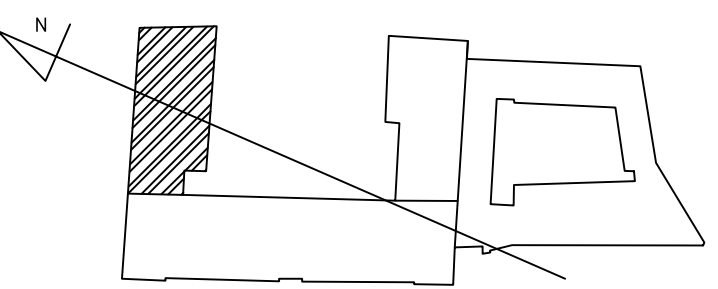

POMIARU ORAZ WYLICZENIA POWIERZCHNI DOKONANO NA
PODSTAWIE WYTYCZNYCH NORMY PN - ISO 9836 : 1997

PRECYZJA

ul. Rembelska 20 lok.166
tel. 0-512-351-811
fax 0-22-302-84-50
03-152 WARSZAWA



Investor
UNIWERSYTET MUZYCZNY FRYDERYKA CHOPINA
ul. Gólicka 2, 00-368 Warszawa

Obiekt
BUDOWLA BOKSÓW DZIEKANIA UNIWERSYTETU
MUZYCZNEGO FRYDERYKA CHOPINA
Usytuowanych na działkach przy ul. Krakowskiej Przodkiele 56,
ul. Krakowskiej Przodkiele 58/60, ul. Bednarska 29/31

Tytuł

INWENTARYZACJA BUDOWLANA

Fazam

ARCHITEKTURA

Treść rysunku: ul. Bednarska 29/31 - rzut i piętra

Skala
1:50
1:20
1:10
1:20

rz. Ryś. Ryszard Nalecz
 17.07/17.07.13
 Tomasz Łatowski
 Michał Michalowski

24