


przekrój 2-2

Cokół – piaskowiec–przyklejany

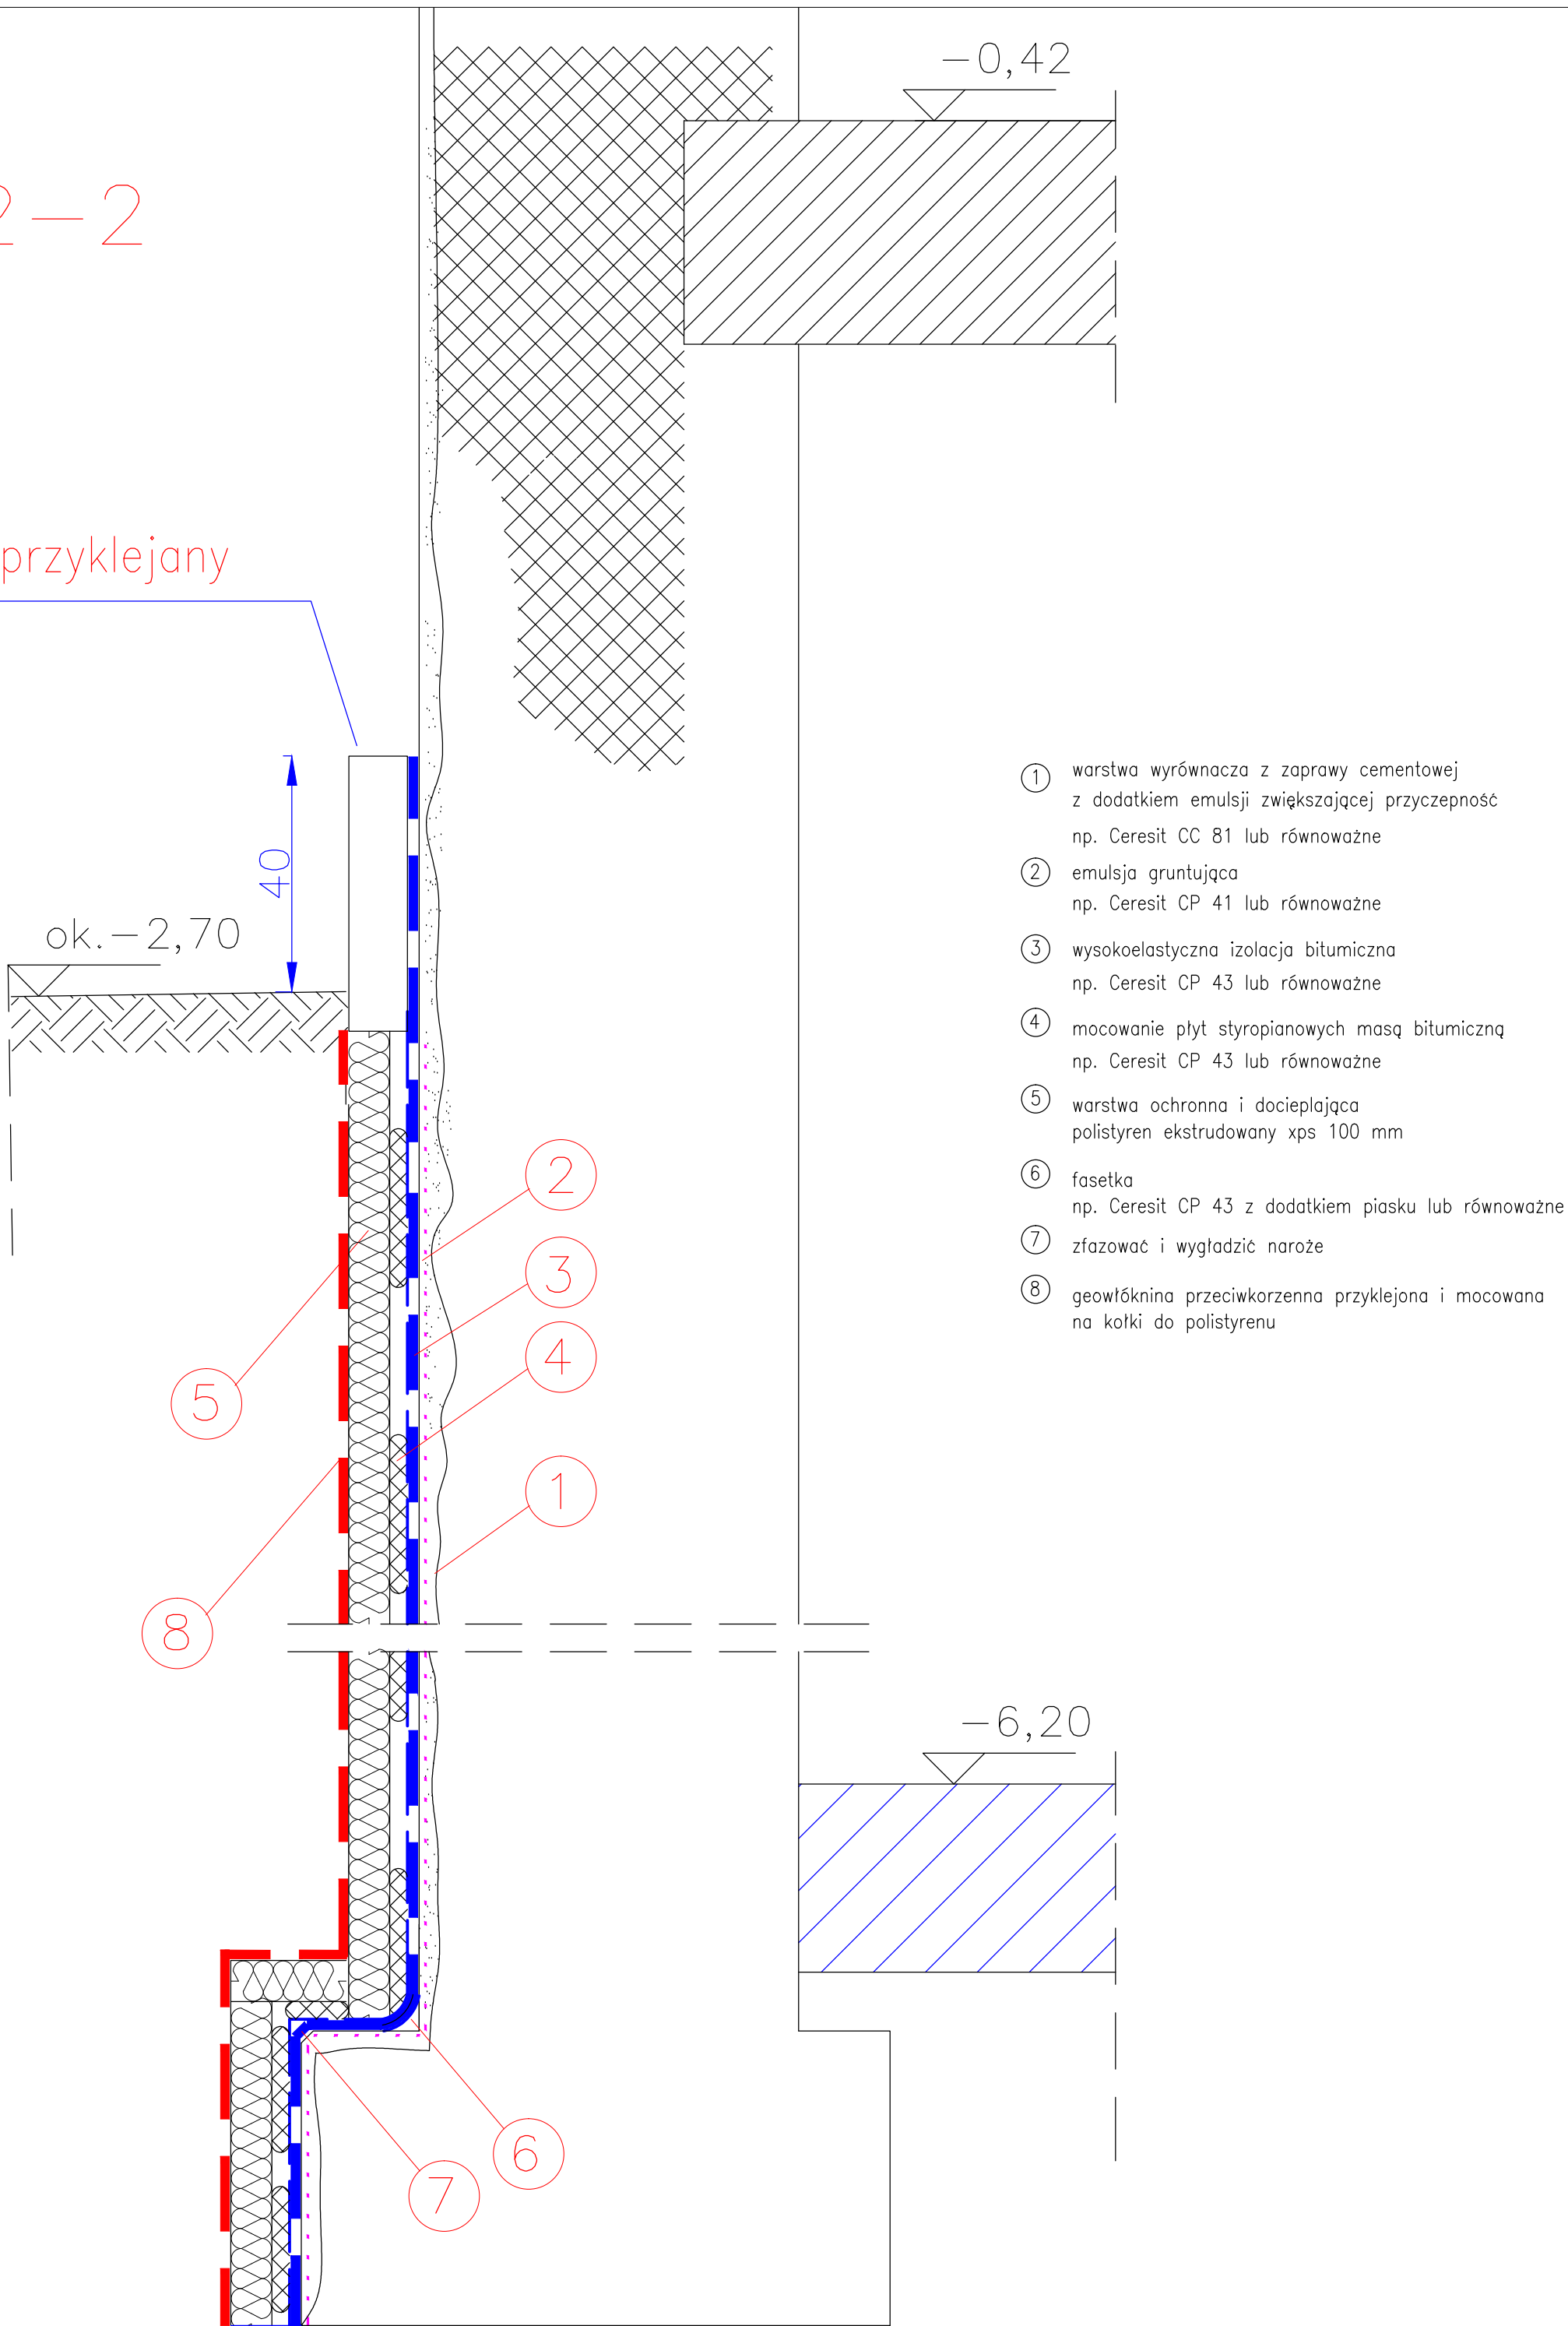

BIURO INŻYNIERSKIE – ANTOSIK					
Ciszewska 3/4 02-443 Warszawa tel. 22 863 72 83					
Nazwa obiektu	Uniwersytet Muzyczny Fryderyka Chopina Warszawa ul. Okólnik 2				
Temat projektu	Projekt budowlany – wykonawczy modernizacji nawierzchni tarasu i izolacji fundamentów od strony skweru B. Wodiczki				
Tytuł rysunku	PRZĘKRÓJ 2-2 dla strefy 2				
Projektował	mgr inż. arch. Eliza Wysocka	MA/023/06		10.2015	Skala 1:10
	dr inż. Miłoda Suwała-Antosik	481/66			
Sprawdził	dr inż. Jan Antosik	762/83		10.2015	Nr rys. 14
		Nr upr.	Podpis		