


ZAWRES ROBÓT - FRAGMENT RYSUNKU NR A-01

PRZ. 1

I PIĘTRO

ROZBIÓRKI I DEMONTAŻE

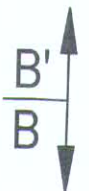

354A	KL. SCHOD.
7,71m ²	LASTRYKO
DO ROZBIÓRKI	


349	POM. BIUROWE
7,54m ²	PANELE

350	SALA ĆWICZEŃ
14,14m ²	PANELE/TERAKOTA

ESTRADA
DO ROZBIÓRKI

353	TOALETA
1,05m ²	PLYTKI PCV

354	GARDEROBA
22,11m ²	WYKL. DYM./TERAKOTA

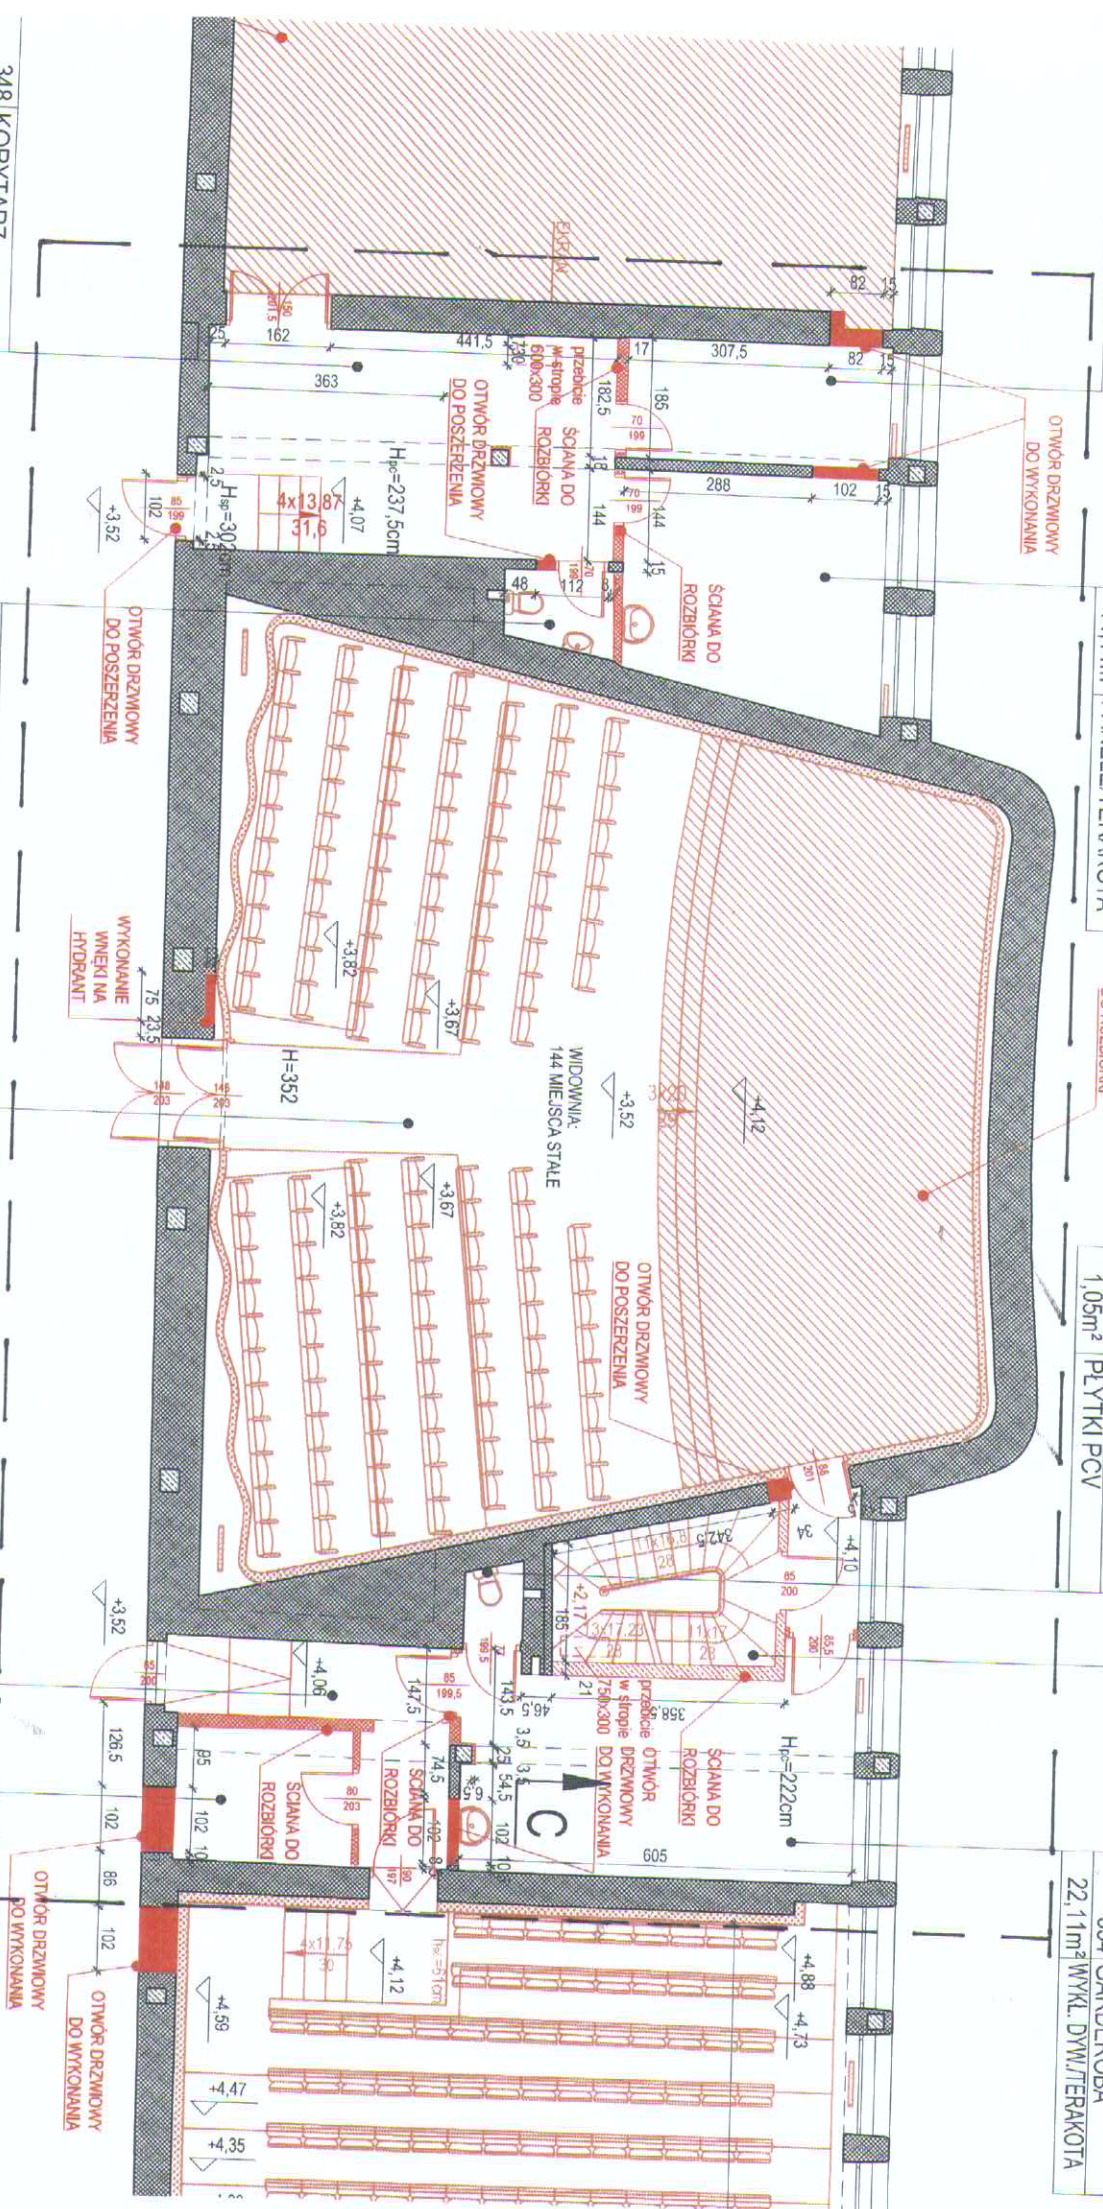

348	KORYTARZ
21,82m ²	PLYTKI PCV

350A	TOALETA
2,03m ²	TERAKOTA

351 S.	KAMERALNA
139,91m ²	PARKIET

352	ZAPLECZE SALI
5,75m ²	PLYTKI PCV

352A	KORYTARZ
8,23m ²	WYKL. DYM./PCV

II PLETROR
ROZ BIDRU I DENONTHAZ

