

TABLICA TE1

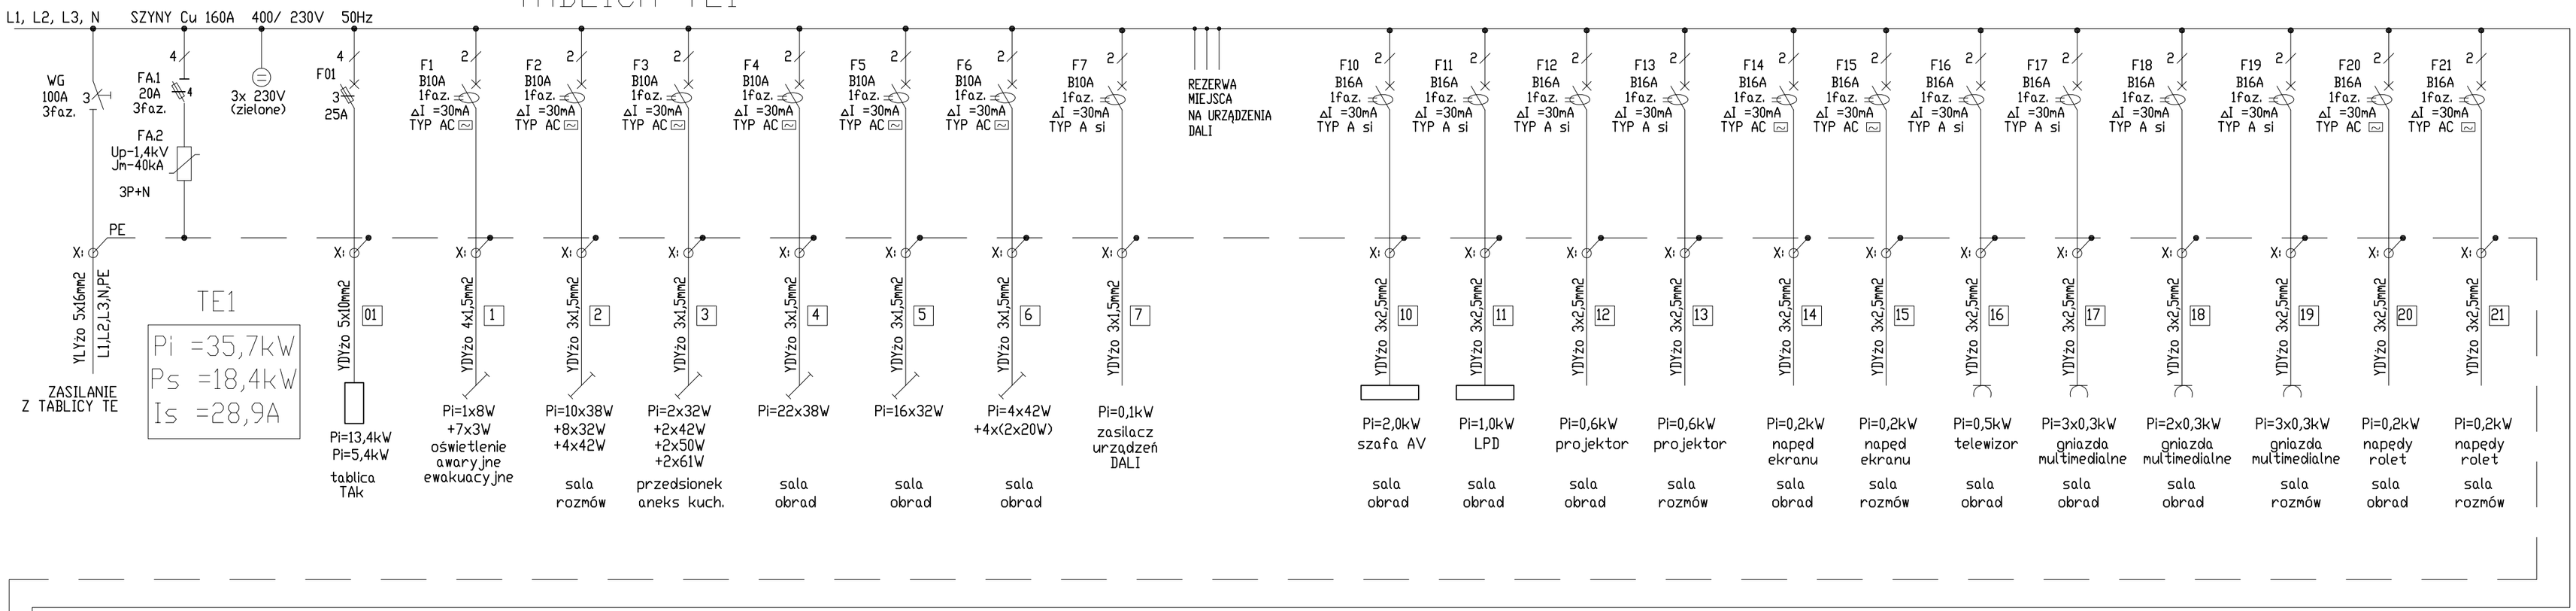

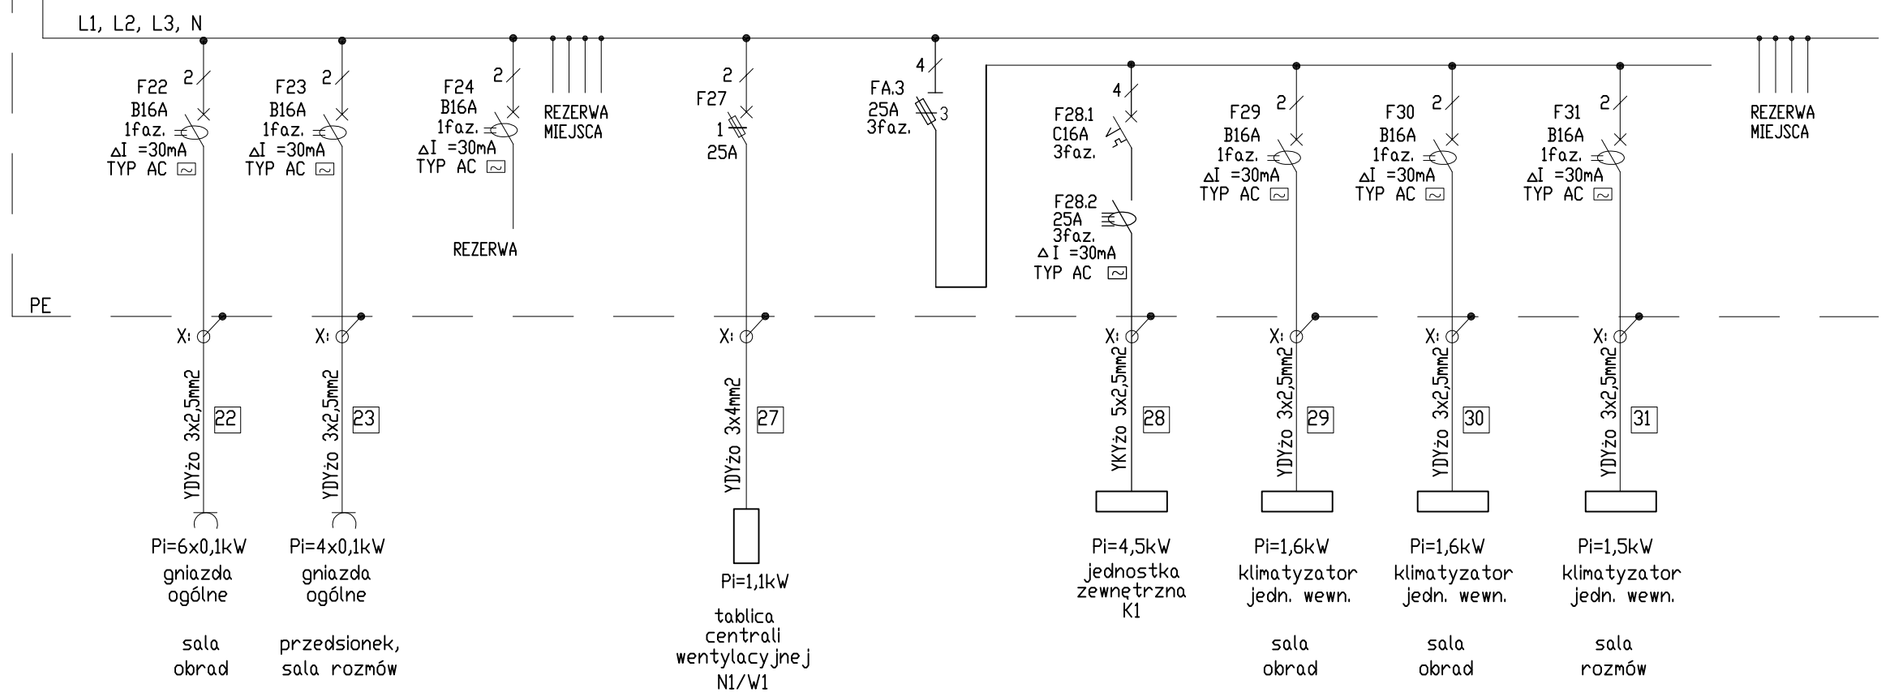

UWAGI:

1. Tablica podtynkowa, 6x24moduły, IP-30, drzwiczki metalowe.
2. W tablicy zastosować aparaturę jednego producenta.

OCHRONA PRZED DOTYKIEM POŚREDNIM SAMOCZYNNE WYŁĄCZANIE; UKŁAD TN-S

GRZEGORY & PARTNERZY
A R C H I T E K C I
01-708 WARSZAWA UL. SŁODOWIEC 1/19 TEL/FAX: 022 834 60 55 mail: grzegorylpartnerzy@ wp.pl

OBIEKT:	GMACH UNIWERSYTETU MUZYCZNEGO FRYDERYKA CHOPINA Warszawa, Ul. Okólnik 2
INWESTOR:	UNIWERSYTET MUZYCZNY FRYDERYKA CHOPINA Warszawa, Ul. Okólnik 2
OPRACOWANIE:	PROJEKT ARANZACJI SALI SENATU Z ZAPLECZEM I POKOJEM SPOTKAŃ W BUDYNKU UNIWERSYTETU MUZYCZNEGO FRYDERYKA CHOPINA Warszawa, Ul. Okólnik 2
TEMAT RYS:	SCHEMAT TABLICY TE1
PROJEKTANCI:	mgr inż. Jacek Łuczak mgr inż. Piotr Grabowski

Rodzaj proj.	Nr rys.	Il. rysunków	Data:	Skala:
Proj. wn.	E-5		12.2013	-

ERROR: syntaxerror
OFFENDING COMMAND: --nostringval--

STACK:

/Title
()
/Subject
(D:20140325092424+01’00’)
/ModDate
()
/Keywords
(PDFCreator Version 0.9.5)
/Creator
(D:20140325092424+01’00’)
/CreationDate
(Samsung)
/Author
-mark-