






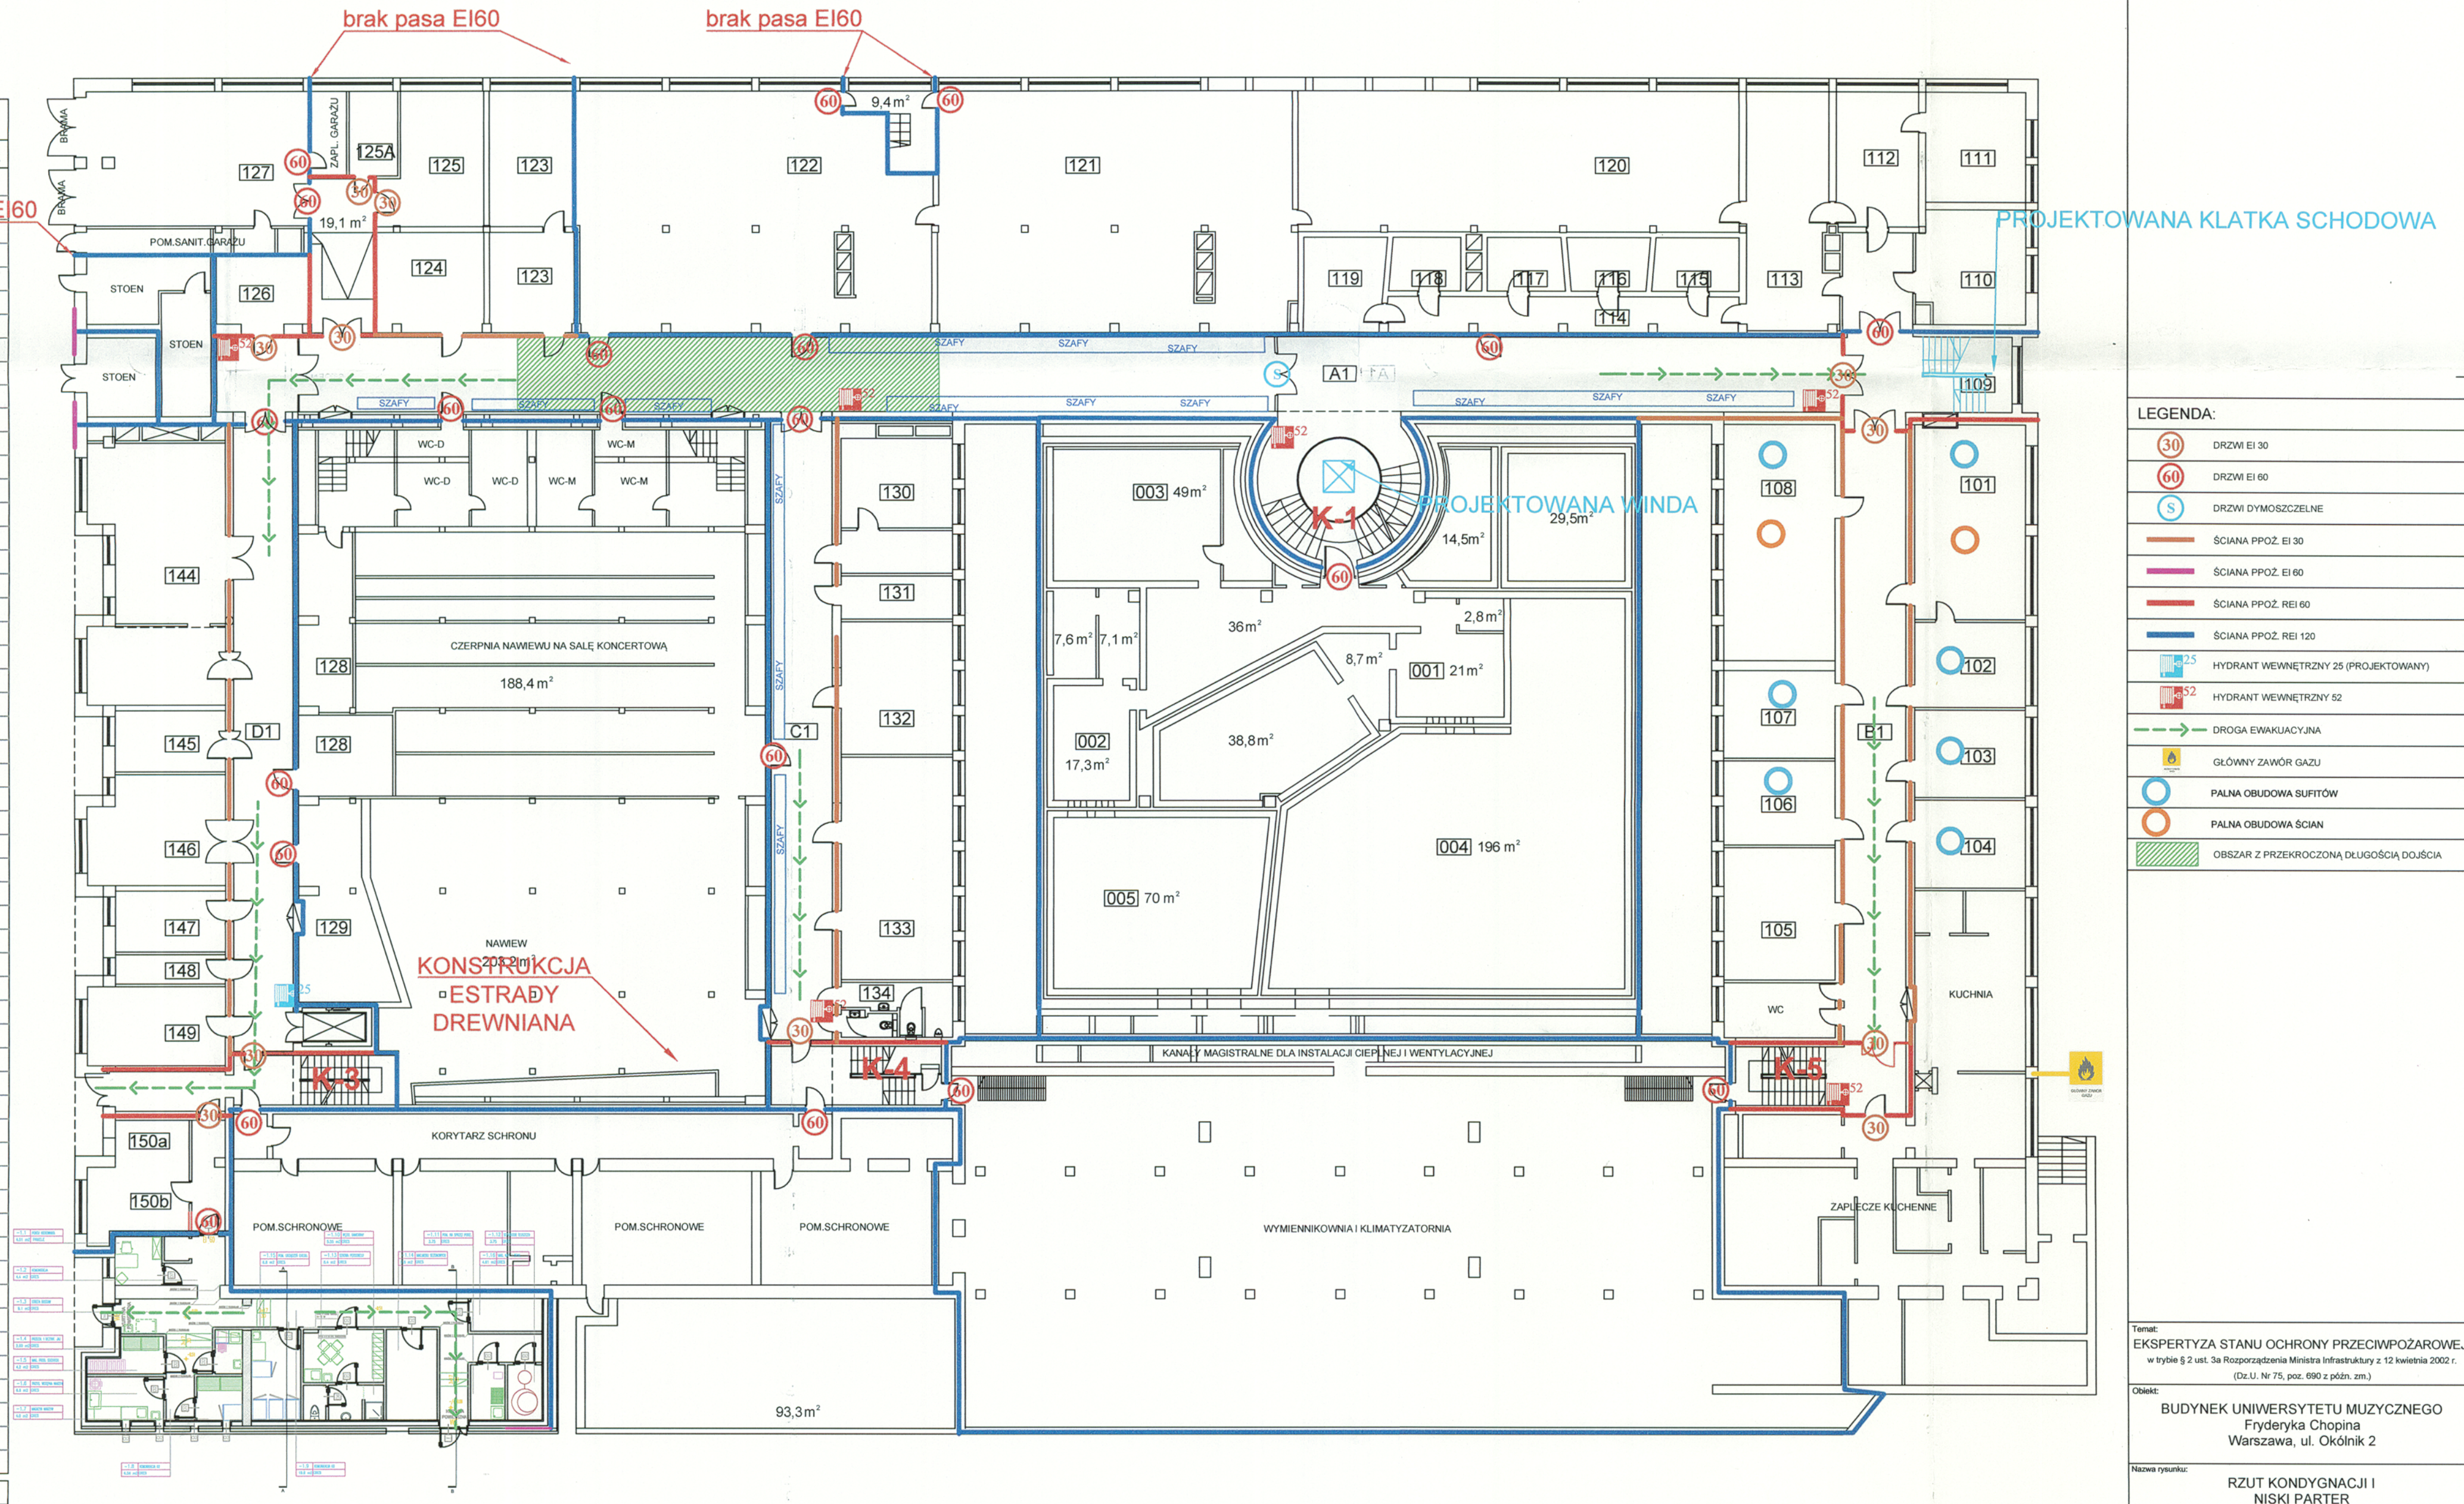



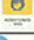





NUMER	POMIESZCZENIE	POWIERZCHNIA
A1	KORYTARZ GŁÓWNY A1	269 m ²
B1	KORYTARZ	85,5 m ²
C1	KORYTARZ	84 m ²
D1	KORYTARZ	81,5 m ²
	KORYTARZE ŁĄCZNE	520 m ²
101	SALA WYKŁADOWA	43,2 m ²
102	-	19,1 m ²
103	PRACOWNIA	19,6 m ²
104	UCZELNIANY OŚRODEK INF.	19,6 m ²
105	-	29,4 m ²
106	KATEDRA REŻYSERII DŹWIĘKU	19,1 m ²
107	PRACOWNIA	19,1 m ²
108	SALA WYKŁADOWA	52 m ²
109	POMIESZCZENIE ADMINISTRACYJNE	13,5 m ²
110	PRACOWNIA FONOTEKI	24,7 m ²
111	KROSOOWNICA FONOTEKI	22 m ²
112	POMIESZCZENIE ADMINISTRACYJNE	21,7 m ²
113	WYPOŻYCZALNIA	39,5 m ²
114	KORYTARZYK	24,5 m ²
115	KABINA ODSŁUCHOWA	9 m ²
116	KABINA ODSŁUCHOWA	8,4 m ²
117	KABINA ODSŁUCHOWA	8,1 m ²
118	KABINA ODSŁUCHOWA	7,4 m ²
119	KABINA ODSŁUCHOWA	15,1 m ²
120	MAGAZYN FONOTEKI	122,6 m ²
121	MAGAZYN BIBLIOTEKI	167 m ²
122	WYPOŻYCZALNIA I MAGAZYN	156 m ²
123	PRACOWNIA XERO	40,1 m ²
124	MAGAZYN INSTRUMENTÓW	21,1 m ²
125	POMIESZCZENIE SOCJALNE SPRZĄTACZEK	24,4 m ²
125A	WODOMIERZ	8,2 m ²
126	POMIESZCZENIE PRZEKAŹNIKÓW	13,4 m ²
127	GARAŻ	61,2 m ²
128	POMIESZCZENIE MAGAZYNOWE	33,8 m ²
129	MAGAZYN MATERIAŁÓW ELEKTRYCZNYCH	29,5 m ²
130	WARSZTAT ELEKTRYCZNY	29,6 m ²
131	CENTRALA TELEFONICZNA, SERWER	9,6 m ²
132	STOLARNIA	29,1 m ²
133	WARSZTAT STROICIELI	48,9 m ²
134	POMIESZCZENIE SPRZĄTACZEK	12 m ²
135-143	<input type="checkbox"/> KUCHNIA I ZAPLECZE KUCHENNE	186 m ²
144	SALA PERKUSYJNA	65,3 m ²
145	SALA PERKUSYJNA	13,3 m ²
146	SALA PERKUSYJNA	28,6 m ²
147	SALA PERKUSYJNA	13,3 m ²
148	MAGAZYN KLASY PERKUSYJNEJ	6,4 m ²
149	SALA ORGANOWA	21,6 m ²
150a, 150b, 150c		47,7 m ²
	ZAPLECZE GARAŻU	6 m ²
	POM. SANITARNE GARAŻU	10,5 m ²
	<input type="checkbox"/> STOEN	37,3 m ²
	WYMIENNIKOWNIA I KLIMATYZATORNIA	570 m ²
	<input type="checkbox"/> POMIESZCZENIA POD TARASEM	206 m ²
	<input type="checkbox"/>	
	<input type="checkbox"/> WC RAZEM	75 m ²
	POWIERZCHNIA CAŁKOWITA NETTO	3715 m ²



 

LEGENDA:	
	DRZWI EI 30
	DRZWI EI 60
	DRZWI DYMOSZCZELNE
	ŚCIANA PPOŻ. EI 30
	ŚCIANA PPOŻ. EI 60
	ŚCIANA PPOŻ. REI 60
	ŚCIANA PPOŻ. REI 120
	HYDRANT WEWNĘTRZNY 25 (PROJEKTOWANY)
	HYDRANT WEWNĘTRZNY 52
	DROGA EWAKUACYJNA
	GŁÓWNY ZAWÓR GAZU
	PALNA OBUDOWA SUFITÓW
	PALNA OBUDOWA ŚCIAN
	OBZSAR ZA PRZEKROCZONĄ DŁUGOŚCIĄ DOJŚCIA

Temat:
EKSPERTYZA STANU OCHRONY PRZECIWPOŻAROWEJ
w trybie § 2 ust. 3a Rozporządzenia Ministra Infrastruktury z 12 kwietnia 2002 r.
(Dz.U. Nr 75, poz. 690 z późn. zm.)

Obiekt:
BUDYNEK UNIWERSYTETU MUZYCZNEGO
Fryderyka Chopina
Warszawa, ul. Okólnik 2

Nazwa rysunku: RZUT KONDYGNACJI I
NISKI PARTER

Opracowali:	Uprawnienia:	Podpis:
mgr inż. Lesław Dec rozpoznawca ds. zabezpieczenia spójności	625/95	
mgr inż. Andrzej Polak rozpoznawca ds. spójności	85/96	

Załącznik do postanowienia WZ 55		95 371 120	18
Skala:	Number:	Wersja:	Data:
1:200	03	A	07.2013