


Wszystkie wymiary i rzędne należy sprawdzić na budowie, w przypadku niezgodności pomiędzy projektem architektonicznym, projektami branżowymi a stanem istniejącym należy uzgodnić z projektantem.
Uwagi i opisy zamieszczone w części rysunkowej projektu stanowią integralną część niniejszego opracowania.
Projekt jest chroniony Prawem Autorskim (Dz.U. 94/24/83).
Wszystkie informacje zawarte w tym projekcie stanowią własność intelektualną firmy "ARCHITEKT RADOSŁAW GUZOWSKI"
i nie wolno ich użyć ponownie i reprodukcować bez pisemnej zgody wyżej wymienionej firmy.

POZIOM +1 - PLAN GŁÓWNYCH LINII ZASIL.		SKALA 1:100
MODERNIZACJA I NOWA ARANŻACJA TRZECH KAMERALNYCH SAL WIDOWISKOWYCH WRAZ Z ICH ZAPLECZEM W BUDYNKU UNIWERSYTETU MUZYCZNEGO FRYDERYKA CHOPINA W WARSZAWIE		BRANŻA: ELEKTR.
ZLOKALIZOWANEGO PRZY ULICY OKÓLNIK 2, DZ. NR EWIDENCYJNY 94 W OBRĘBIE 50 407		UMOWA
UNIWERSYTET MUZYCZNY FRYDERYKA CHOPINA		FAZA PW
INWESTOR:		DATA 15.10.2019
ADRES: 00-368 Warszawa ul. Okólnik 2		
AUTOR: mgr inż. Jacek Łuczak		NR UPRAWNIEN
PIECZATKA: JACEK PAWEŁ ŁUCZAK mgr inż. elektryk		Wa-87/02
OPRAWOWAŁ:		PODPIS
SPRAWDZIŁ: mgr inż. Piotr Grabowski		NR UPRAWNIEN
PIECZATKA: PIOTR PAWEŁ GRABOWSKI mgr inż. elektryk		St-755/89
UWAGI:		PODPIS
		NR RYS.
		E-3

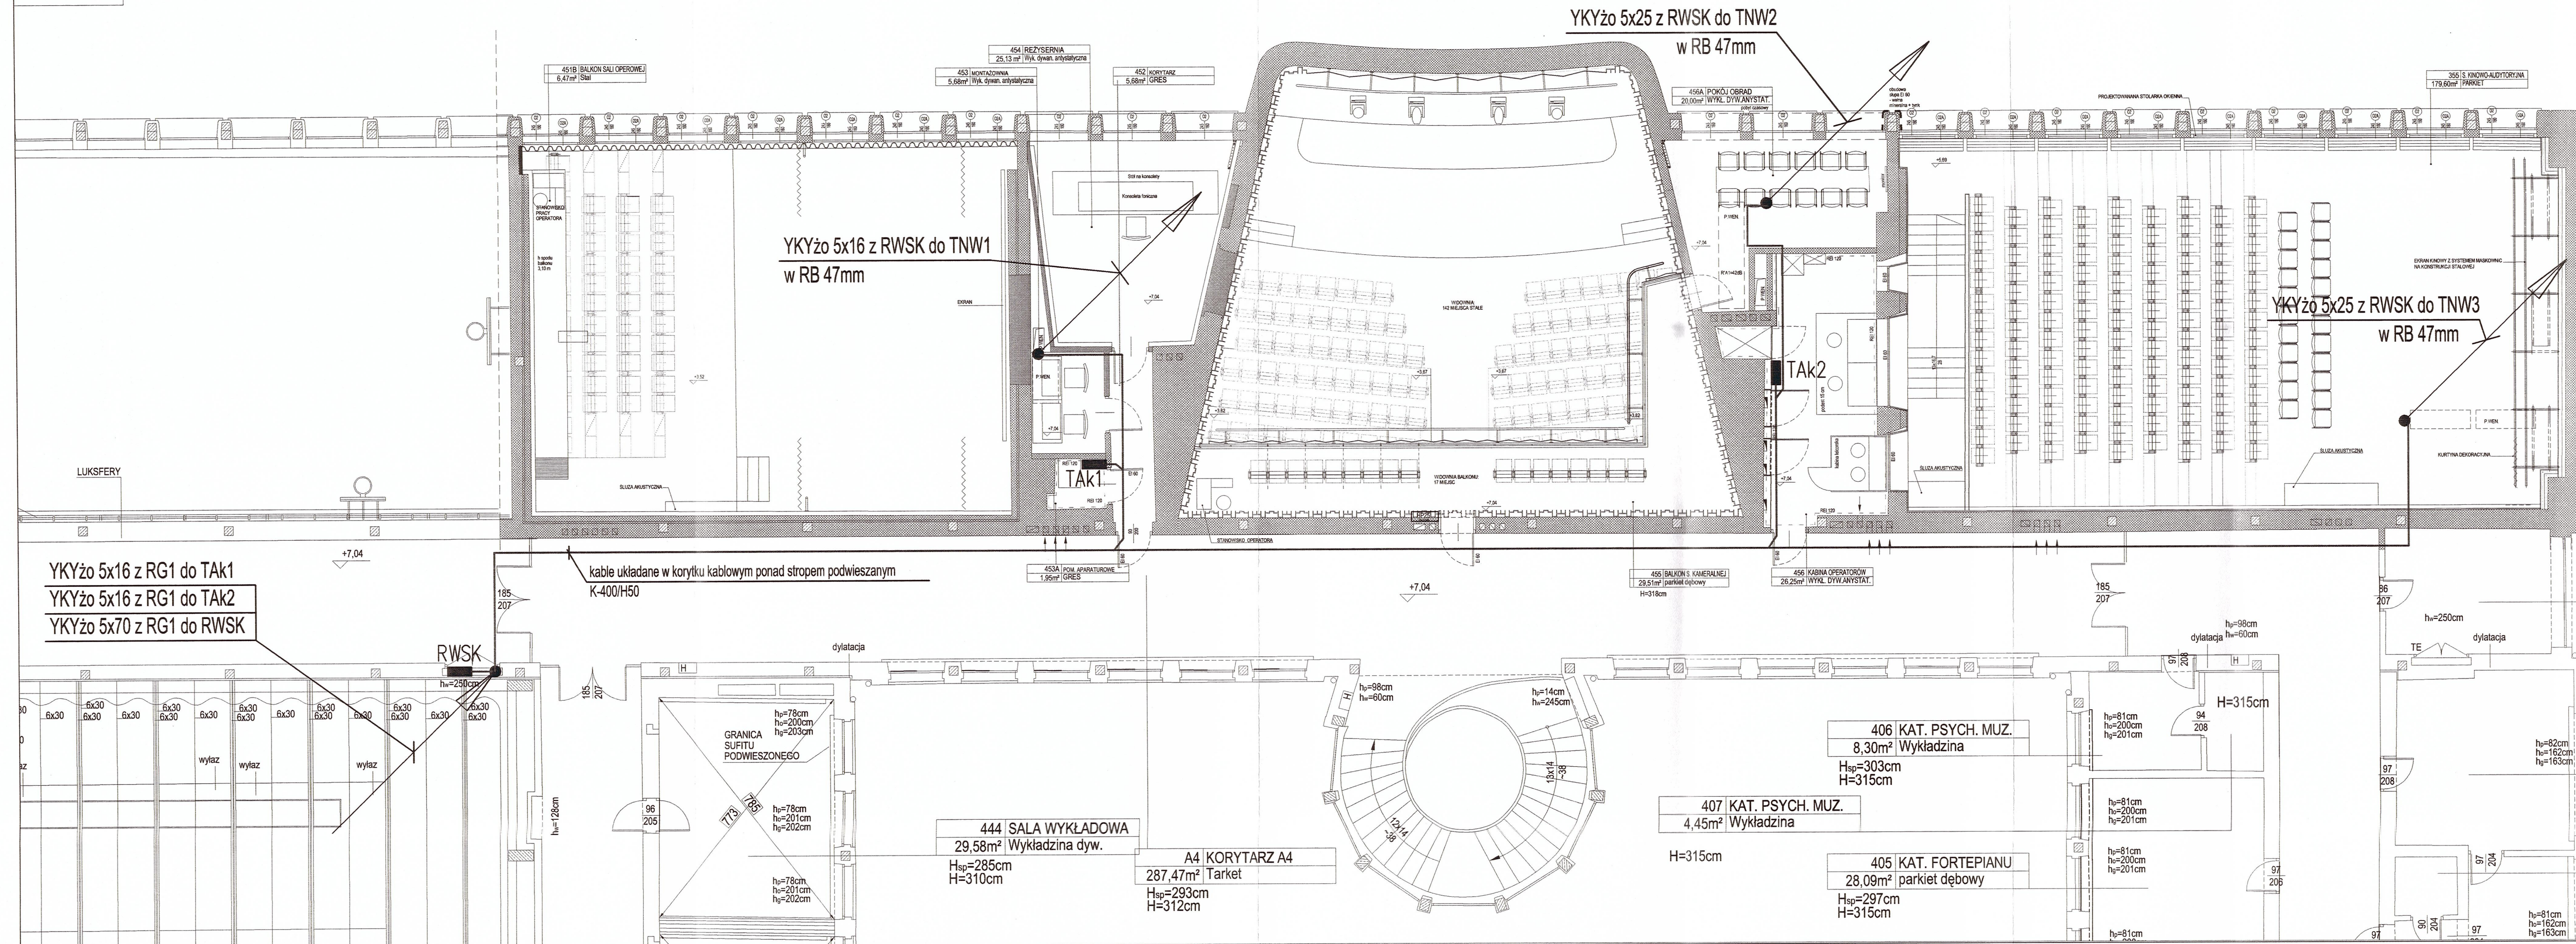

Wszystkie wymiary i rżędne należy sprawdzić na budowie, w przypadku niezgodności pomiędzy projektem architektonicznym, projektami branżowymi a stanem istniejącym należy uzgodnić z projektantem.

Uwagi i opisy zamieszczone w części rysunkowej projektu stanowią integralną część niniejszego opracowania.

Projekt jest chroniony Prawem Autorskim (Dz.U.94/24/83).

Wszystkie informacje zawarte w tym projekcie stanowią własność intelektualną firmy "ARCHITEKT RADOSŁAW GUZONKOWSKI".

nie wolno ich użyć ponownie i reprodukcja bez pisemnej zgody wyżej wymienionej firmy.

POZIOM +2 - PLAN GŁÓWNYCH LINII ZASIL.		SKALA:	1:50
		BRAZA:	ELEKTRO
MODERNIZACJA I NOWA ARANŻACJA TRZECH KAMERALNYCH SAL WIDOWISKOWYCH WRAZ Z ICH ZAPLECZEM W BUDYNKU UNIWERSYTETU MUZYCZNEGO FRYDERYKA CHOPINA W WARSZAWIE		UMOWA	
ZLOKALIZOWANEGO PRZY ULICY OKOLNIK 2, DZ. NR EWIDENCYJNY 94 W OBRĘBIE 50 407		FAZA	PW
		DATA	15.10.2018
UNIWERSYTET MUZYCZNY FRYDERYKA CHOPINA			
INWESTOR:			
ADRES:	00-368 Warszawa ul.Okólnik 2		
AUTOR:	mgr inż. Jacek Łuczak		
PIECZĄTKA:	JACEK PAWEŁ ŁUCZAK mgr inż. elektryk PRACOWNIA PROJEKTOWANIA I URUCHAMIANIA S.P.A. ul. Żurawia 10, 00-950 Warszawa NIP 525-250-10-10 REGON 141964010 KRS 0000131010 L.p.c. nr 00-97/02 MOHB MAZ/12/068/17		NR UPRAWNIENI
			Wa-87/02
			PODPIS
OPRACOWAŁ:	PODPIS		
SPRAWDZIŁ:	mgr inż. Piotr Grabowski		NR UPRAWNIENI
PIECZĄTKA:	PIOTR PAWEŁ GRABOWSKI mgr inż. elektryk PRACOWNIA PROJEKTOWANIA I URUCHAMIANIA S.P.A. ul. Żurawia 10, 00-950 Warszawa NIP 525-250-10-10 REGON 141964010 KRS 0000131010 L.p.c. nr SP-125/02 MOHB MAZ/12/068/17		St-755/89
			PODPIS
UWAGI:	NR RYS.		
	E-4		