

UNIKACH.

ZAKRES OPRACOWANIA

"0" budowy wg proj. architektora

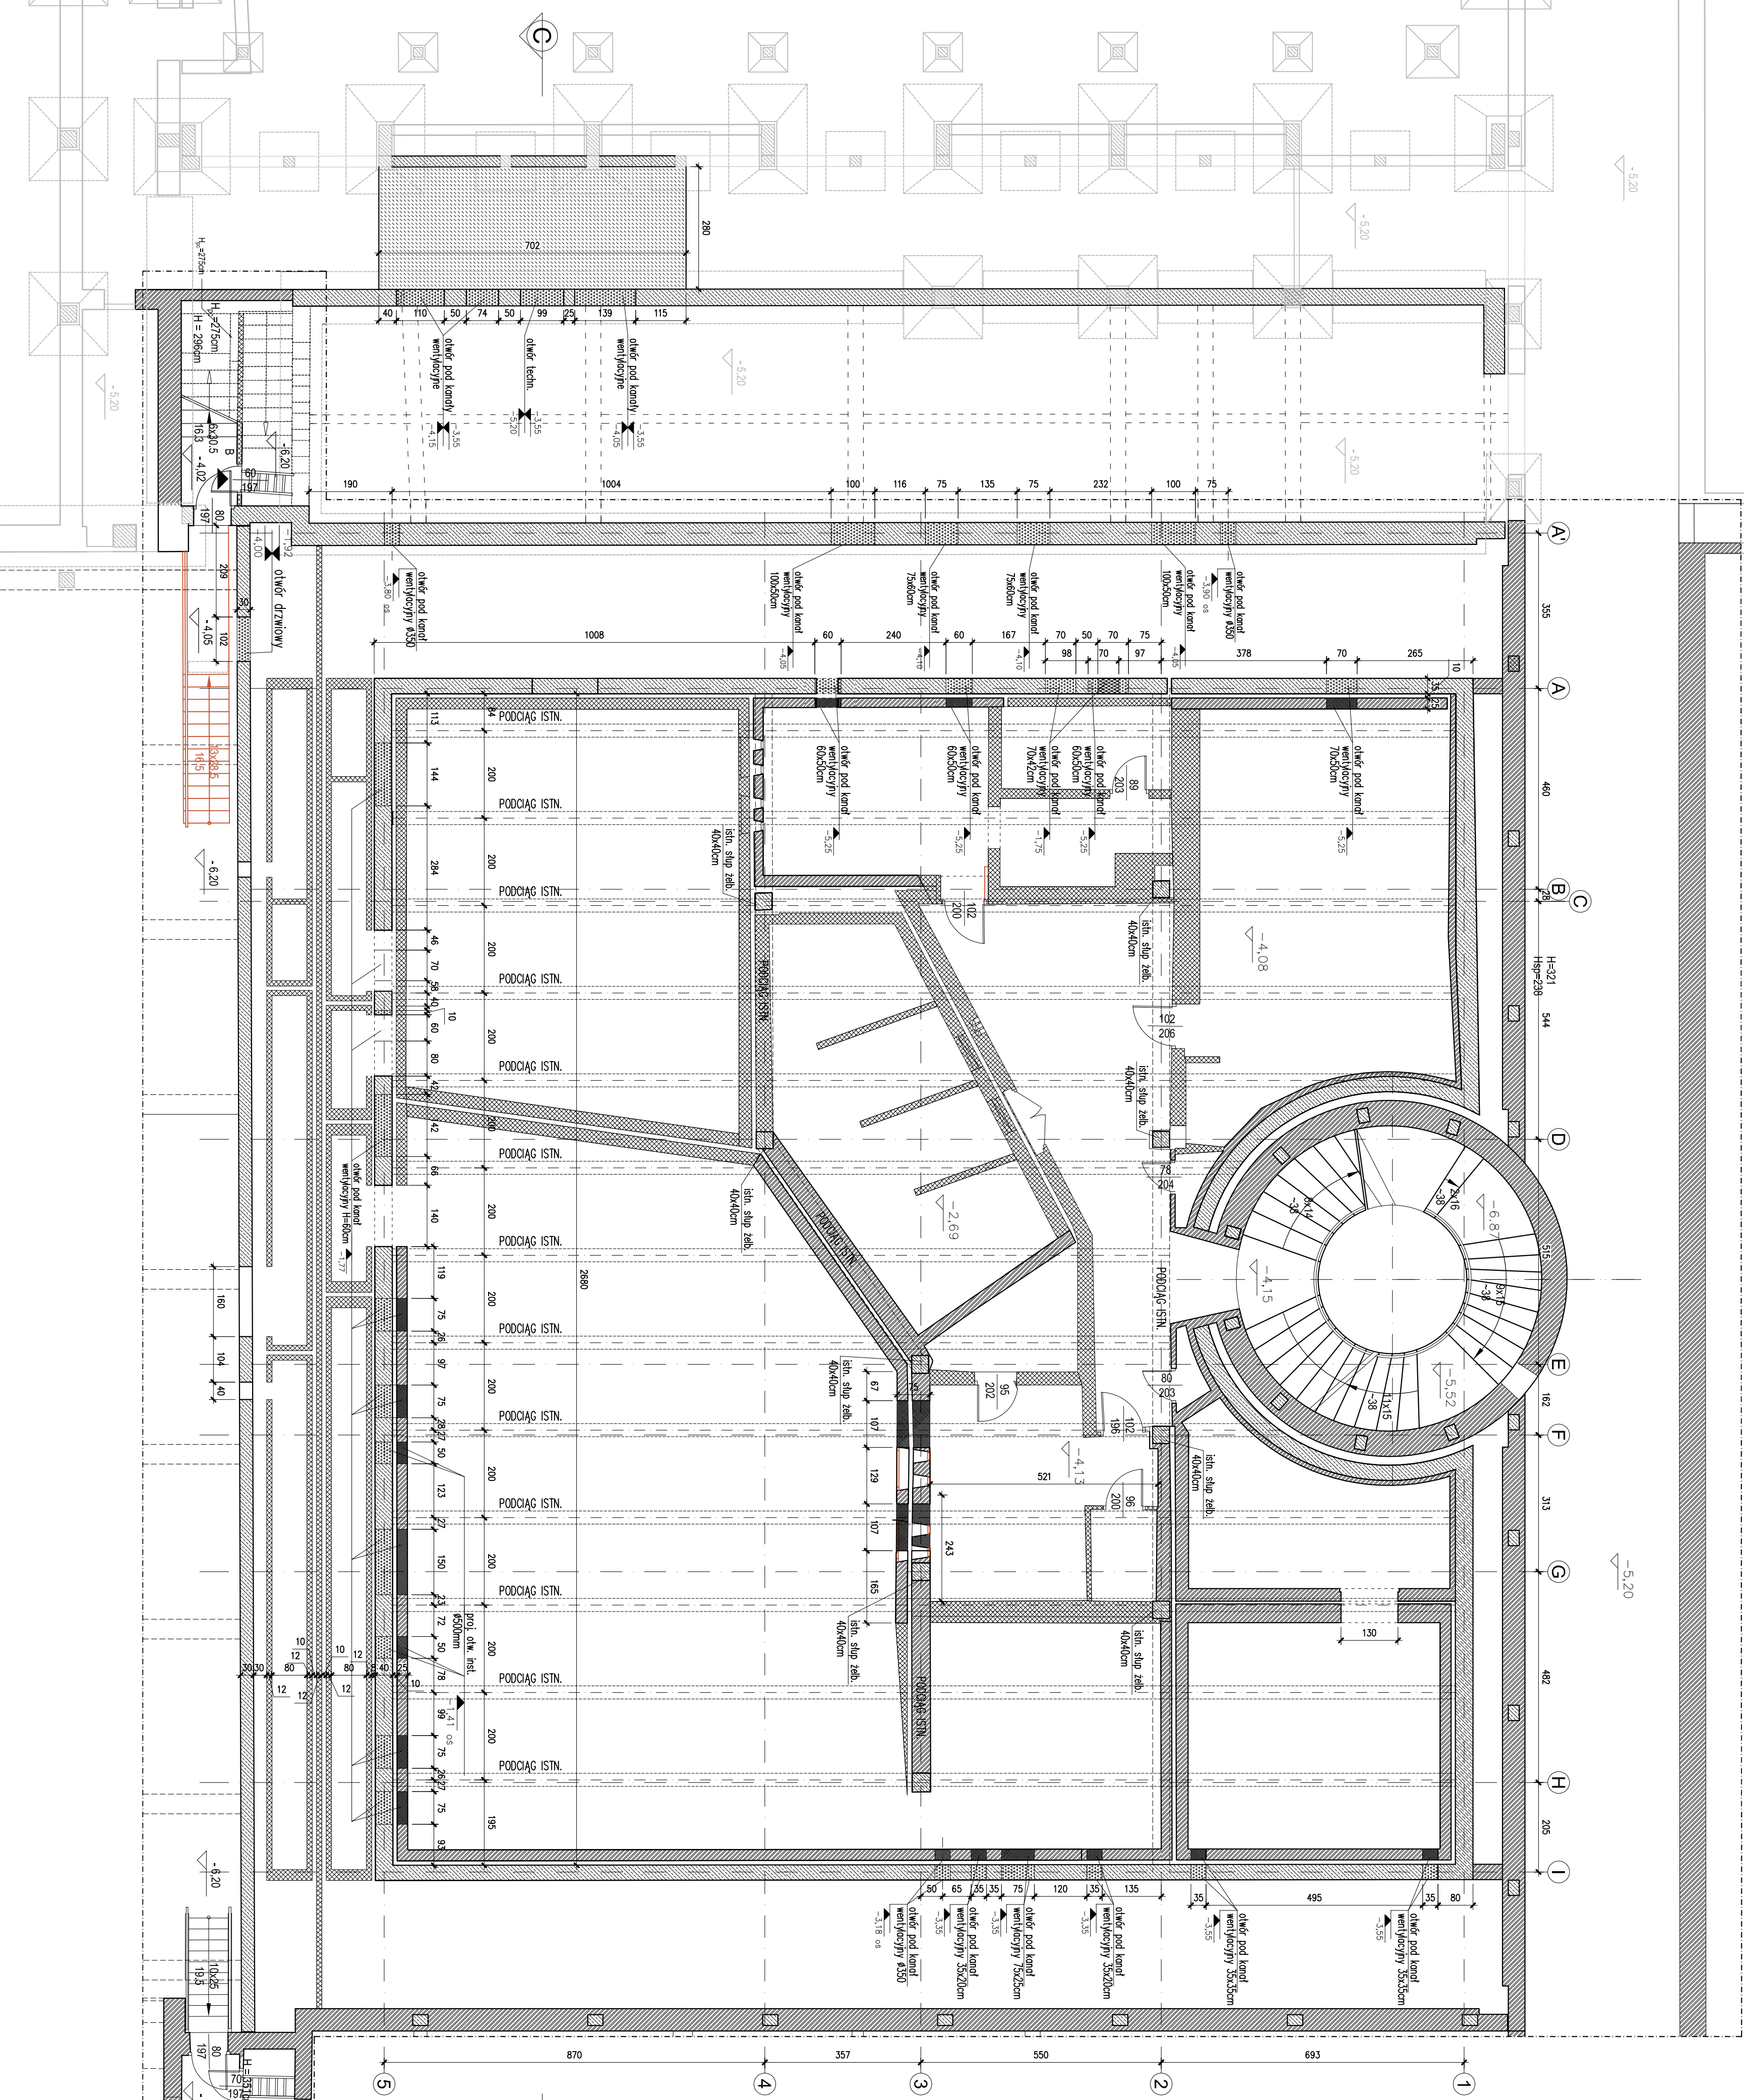
wszystkie wymiary i rzędnę należy sporządzić na budowie, w przypadku niezgod pomiędzy projektem architektonicznym, projektami branżowymi o słownem istnienie należy uzgodnić z projektantem.

Wzrost i opisy zamieszczone w części rysunkowej projektu stanowią integralną część niniejszego zamówienia

projekt jest chroniony Prawem Autorskim (Dz.U. 94/74/R3)


my "ARCHITEKT RADOŚCI GUZOWSKI"

wymienionej firmy.

[illegible]

LEGENDA

- | | |
|--|--|
| | KONSTRUKCJE ŻELBETOWE I STALOWE |
| | STALY I STALOWNIE MALAROWANE DO POZOSTAWIENIA |
| | STALY I STALOWNIE MALAROWANE DO WYBIEŻENIA NA CAŁEJ WYSOKOŚCI |
| | ŻELBETOWE STALY I STALOWNIE DO WYBIEŻENIA - OTWÓR DRZWIOWY LUB INSTALACYJNY |
| | STALY I STALOWNIE MALAROWANE DO WYBIEŻENIA - OTWÓR DRZWIOWY LUB INSTALACYJNY |
| | POŚADZKA NA GRUNCIE DO WYBIEŻENIA |

 POSADZKA NA GRUNCIE DO WYBURZENIA