


LEGENDA:

POMIESZCZENIE	POWIERZCHNIA
A3 KORYTARZ GŁÓWNY A3	259,1 m ²
B3 KORYTARZ DZIEKANATÓW B3	83,2 m ²
C3 KORYTARZ C3	84,3 m ²
D3 KORYTARZ D3	80,2 m ²
E3 KORYTARZ E3	149,8 m ²
300 ZWIĄZKI ZAWODOWE, SAMORZĄD STUD., INSP. NADZ.	13,4 m ²
301 SALA WYKŁADOWA WYDZ. 5	48,3 m ²
302 DZIEKANAT WYDZ. 3	18,6 m ²
303 SALA WYKŁADOWA WYDZ. 1	52,9 m ²
304 DZIEKANAT WYDZ. 1	23,0 m ²
305 DZIEKANAT WYDZ. 2	19,3 m ²
306 DZIEKANAT WYDZ. 3	19,3 m ²
307 DZIEKANAT WYDZ. 4	19,3 m ²
308 DZIEKANAT WYDZ. 5	19,3 m ²
309 DZIEKANAT WYDZ. 6	19,3 m ²
310 ZAKŁAD NAUK HUMANISTYCZNYCH I JĘZ. OBCYCH	19,3 m ²
311 KSEROGRAF	3,1 m ²
312 MAŁA SALA ĆWICZENIOWA	11,4 m ²
313 DO 332 SALE ĆWICZENIOWE	417,6 m ²
333 ZAKŁAD NAUK HUMANISTYCZNYCH I JĘZ. OBCYCH	11,6 m ²
WC	1,4 m ²
MAGAZYNEK	1,3 m ²
PRZEDSIONEK	3,6 m ²
334 DO 337 SALE WYKŁADOWE WYDZ.2	132,8 m ²
338 DO 341 SALE WYKŁADOWE	115,6 m ²
342 STUDIUM WF I SPORTU	18,1 m ²
343 STUDIUM WF I SPORTU	16,2 m ²
344 STUDIUM WF I SPORTU	19,8 m ²
345 STUDIUM WF I SPORTU	28,2 m ²
346 SALA RYTMIKI I WF	205,9 m ²
347 SALA OPEROWA im. S.MONIUSZKI	139,6 m ²
348 WYDZIAŁ WOKALNY	23,2 m ²
349 WYDZIAŁ WOKALNY	6,9 m ²
350 WYDZIAŁ WOKALNY	14,2 m ²
351 SALA KONCERTOWA im. MELCERA	141,8 m ²
352 PRZEDSIONEK	7,8 m ²
353 POMIESZCZENIE TECHNICZNE/ZAPLECZE RECEPCJI	5,1 m ²
354 GARDEROBA SALI MELCERA	23,2 m ²
355 AUDYTORIUM im. K.SZYMANOWSKIEGO	187,8 m ²
WC-3D1	11,7 m ²
WC-3M1	12,3 m ²

KORYTARZE RAZEM	656,6 m ²
WC RAZEM	24 m ²

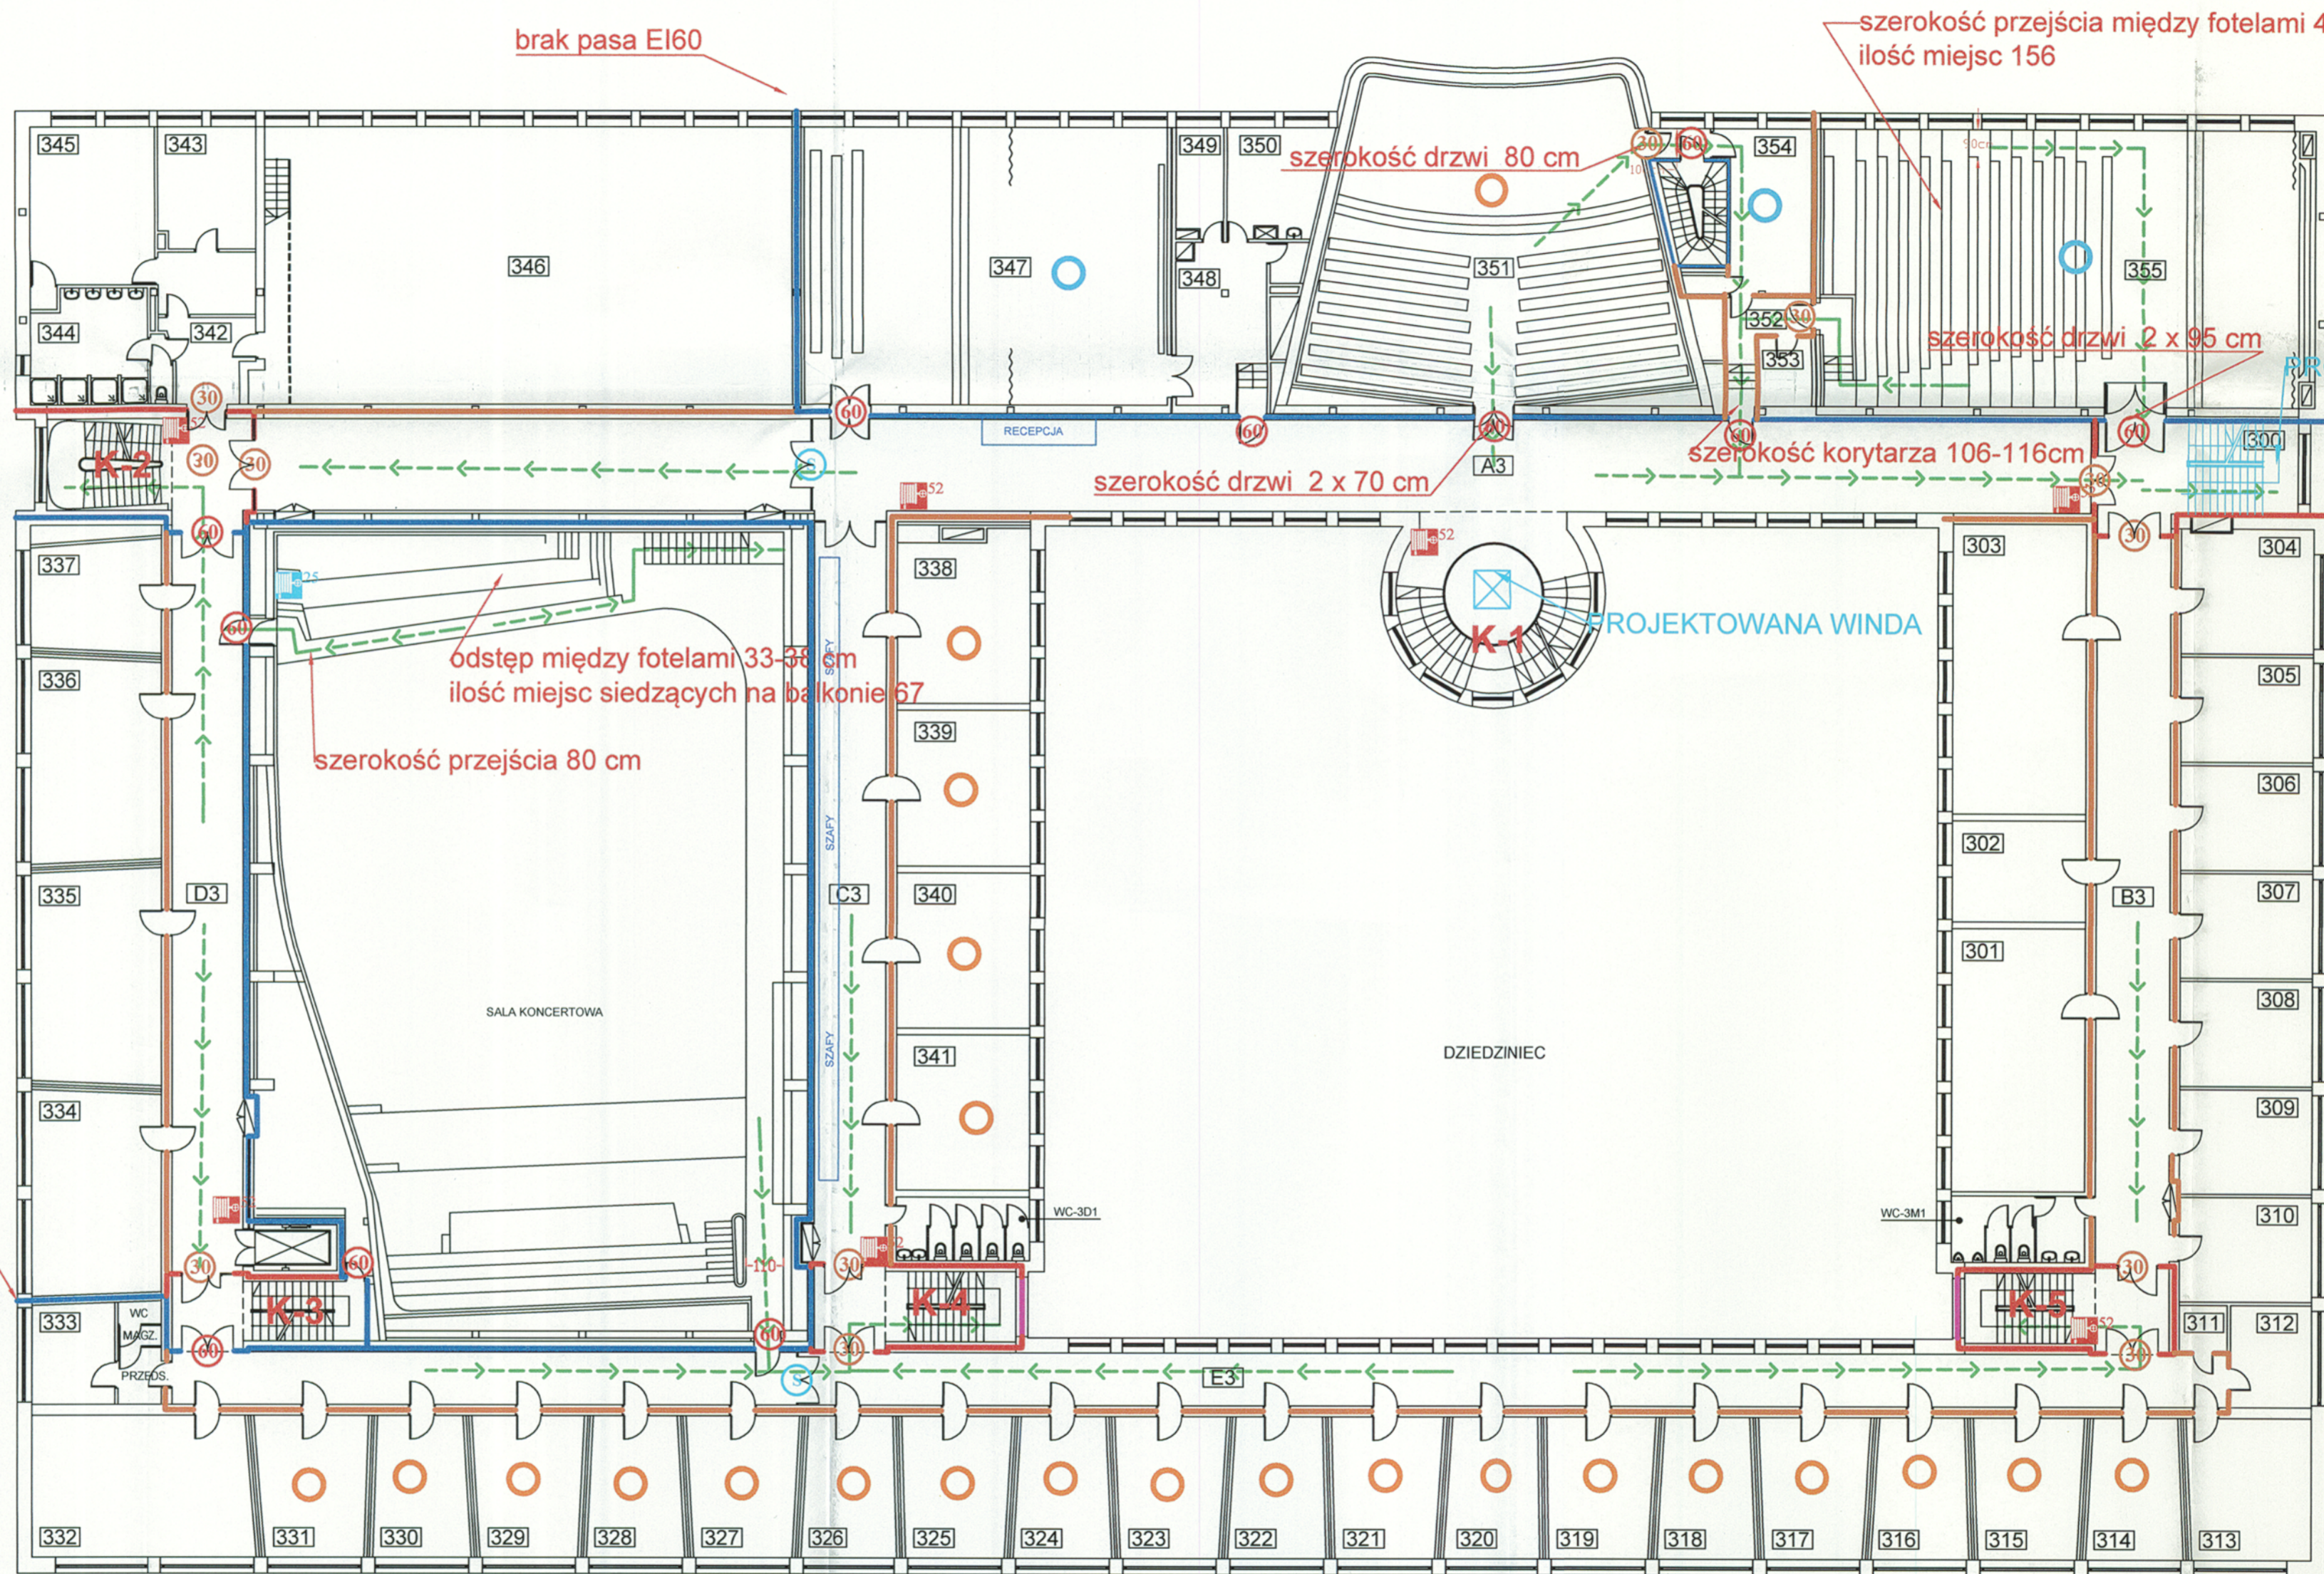

LEGENDA:

30	DRZWI EI 30
60	DRZWI EI 60
S	DRZWI DYMOSZCZELNE
—	ŚCIANA PPOŻ. EI 30
—	ŚCIANA PPOŻ. EI 60
—	ŚCIANA PPOŻ. REI 60
—	ŚCIANA PPOŻ. REI 120
52	HYDRANT WEWNĘTRZNY 25
25	HYDRANT WEWNĘTRZNY 25 (PROJEKTOWANY)
→	DROGA EWAKUACYJNA
○	PALNA OBUDOWA SUFITÓW
○	PALNA OBUDOWA ŚCIAN

Temat:
EKSPERTYZA STANU OCHRONY PRZECIWOPOŻAROWEJ
w trybie § 2 ust. 3a Rozporządzenia Ministra Infrastruktury z 12 kwietnia 2002 r.
(Dz.U. Nr 75, poz. 690 z późn. zm.)

Obiekt:
BUDYNEK UNIWERSYTETU MUZYCZNEGO
Fryderyka Chopina
Warszawa, ul. Okólnik 2

Nazwa rysunku:
RZUT KONDYGNACJI III - PIĘTRA I

Opracował: mgr inż. Lesław Dec
Uprawnienia: 325/95
Podpis: [Podpis]
mgr inż. Andrzej [Podpis]
KONTROLA POJEDYŃCZA
Państwowej Straży Pożarnej w Warszawie

Skala: 1:200
Numer: 60/181/AD/13
Wersja: 1.0
Data: 07.2013